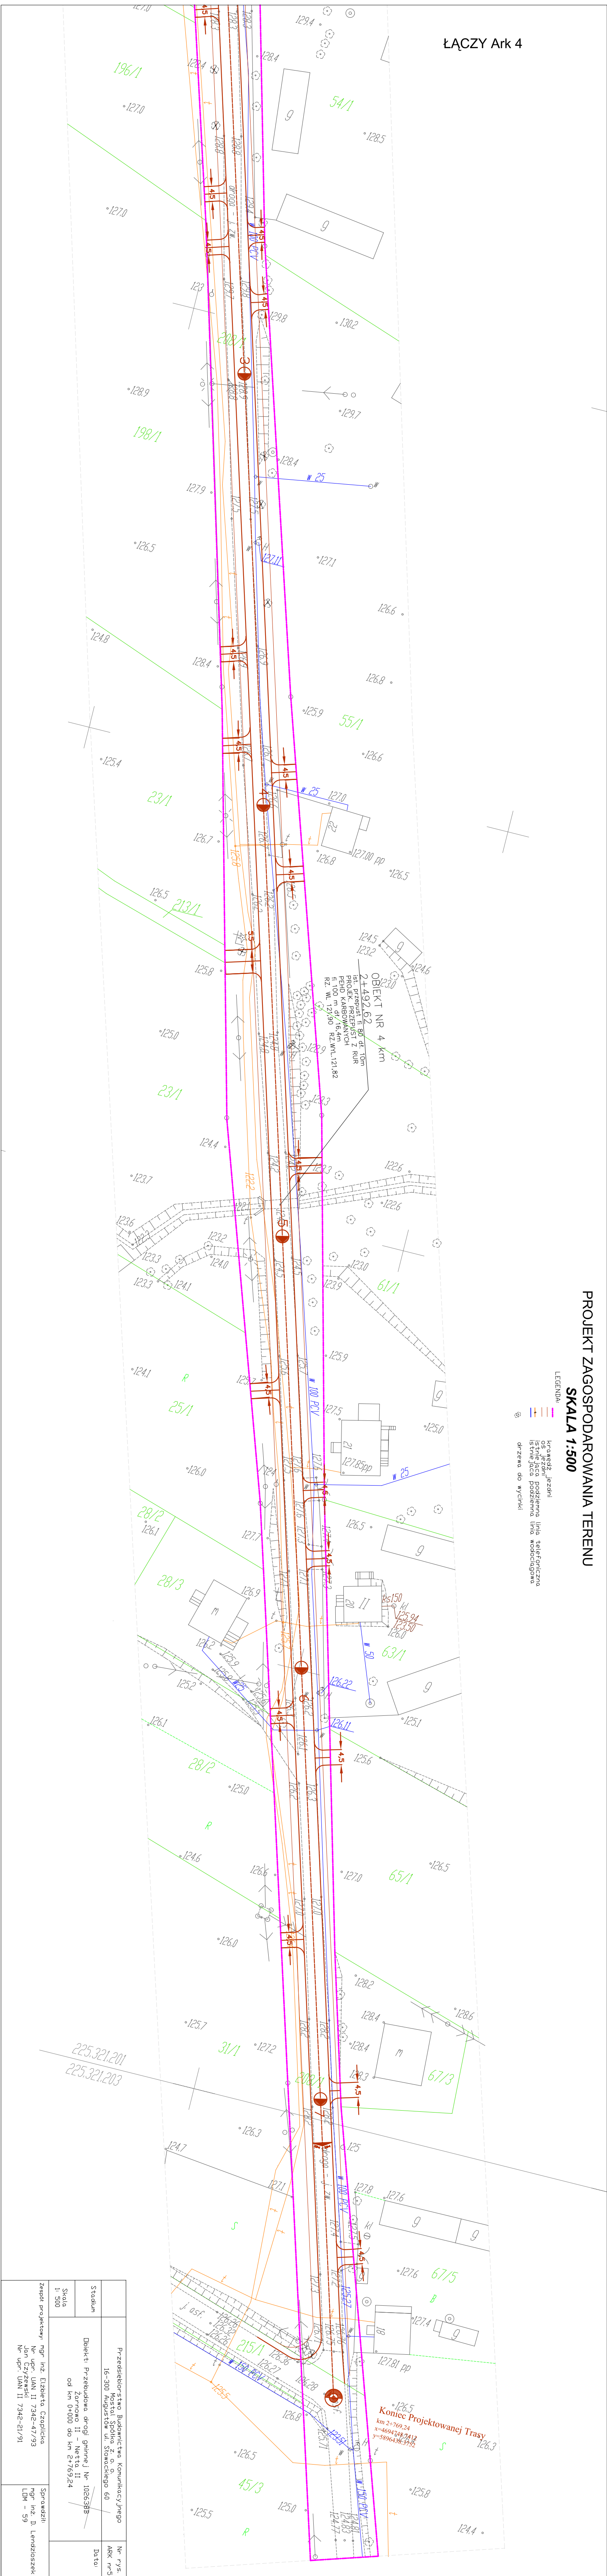


**PROJEKT ZAGOSPODAROWANIA TERENU**  
**SKALA 1:500**

kravędz, jezzihi  
os jezzihi  
sziwie jaco podzienna  
isziwie jaco podzienna  
dzizeno do mychidi

[illegible]