


MAPA SYTUACYJNO-WYSOKOSCIOWA

Skala 1:1000

Arkusz nr 1

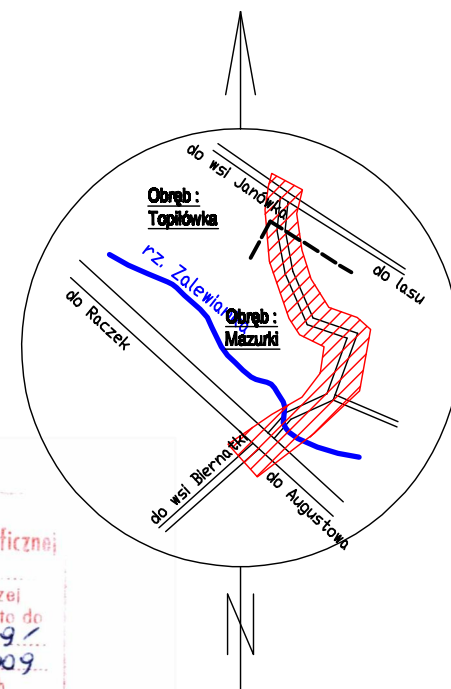

Szkic orientacyjny

SIAROSTA AUGUSTOWSKI
Ośrodek Dokumentacji Geodezyjnej i Kartograficznej
W obszarze oznaczonym linijką
dokonano aktualizacji treści mapy zasadniczej
Dokumenty z pomiaru uzupełniającego przyległe do
zobowiązań w dniu 07.12.2009
i zezwolenia na podjęcie prac geodezyjnych
Niniejsza mapa może służyć do celów projektowych
budowy podlegającej wytyczeniu i inwentaryzacji powyższej
przez jednostki uprawnione do wykonywania prac geodezyjnych
Augustów dn. 07.12.2009
mgr inż. Halina Granacka

Obwód : Mazurki, Topiółki
Gmina : Augustów
KRG : 1001-33/2000

Arkusz mapy nr : 225.141.192, 225.141.201,
225.141.194, 225.141.203,
225.141.242, 225.141.251,
225.141.244, 225.141.253,
225.143.042

Mapa aktualna na dzień : 20.10.2000 r.

Wykonał :

Pracownia Techniczna
"GEMMA" Jarosław Lutyński
ul. Pałeczki 73 lok. 308
10-400 Suwałki


Geodeta Uprawniony
Upr. 16018
mgr inż. Jarosław Lutyński

Uwaga :

Nie wykonywać się istniejących urządzeń podziemnych,
opisanych w niniejszym projekcie, jeżeli nie zostały
zainwentaryzowane przez jednostkę wykonawczą
geodezyjną zgodnie z art. 43 Ustawy Prawo Budowlane
(Dz.U. nr 60 poz. 414 z 1994 roku ze zmianami)

PROJEKT ZAGOSPODAROWANIA TERENU

SKALA 1:1000

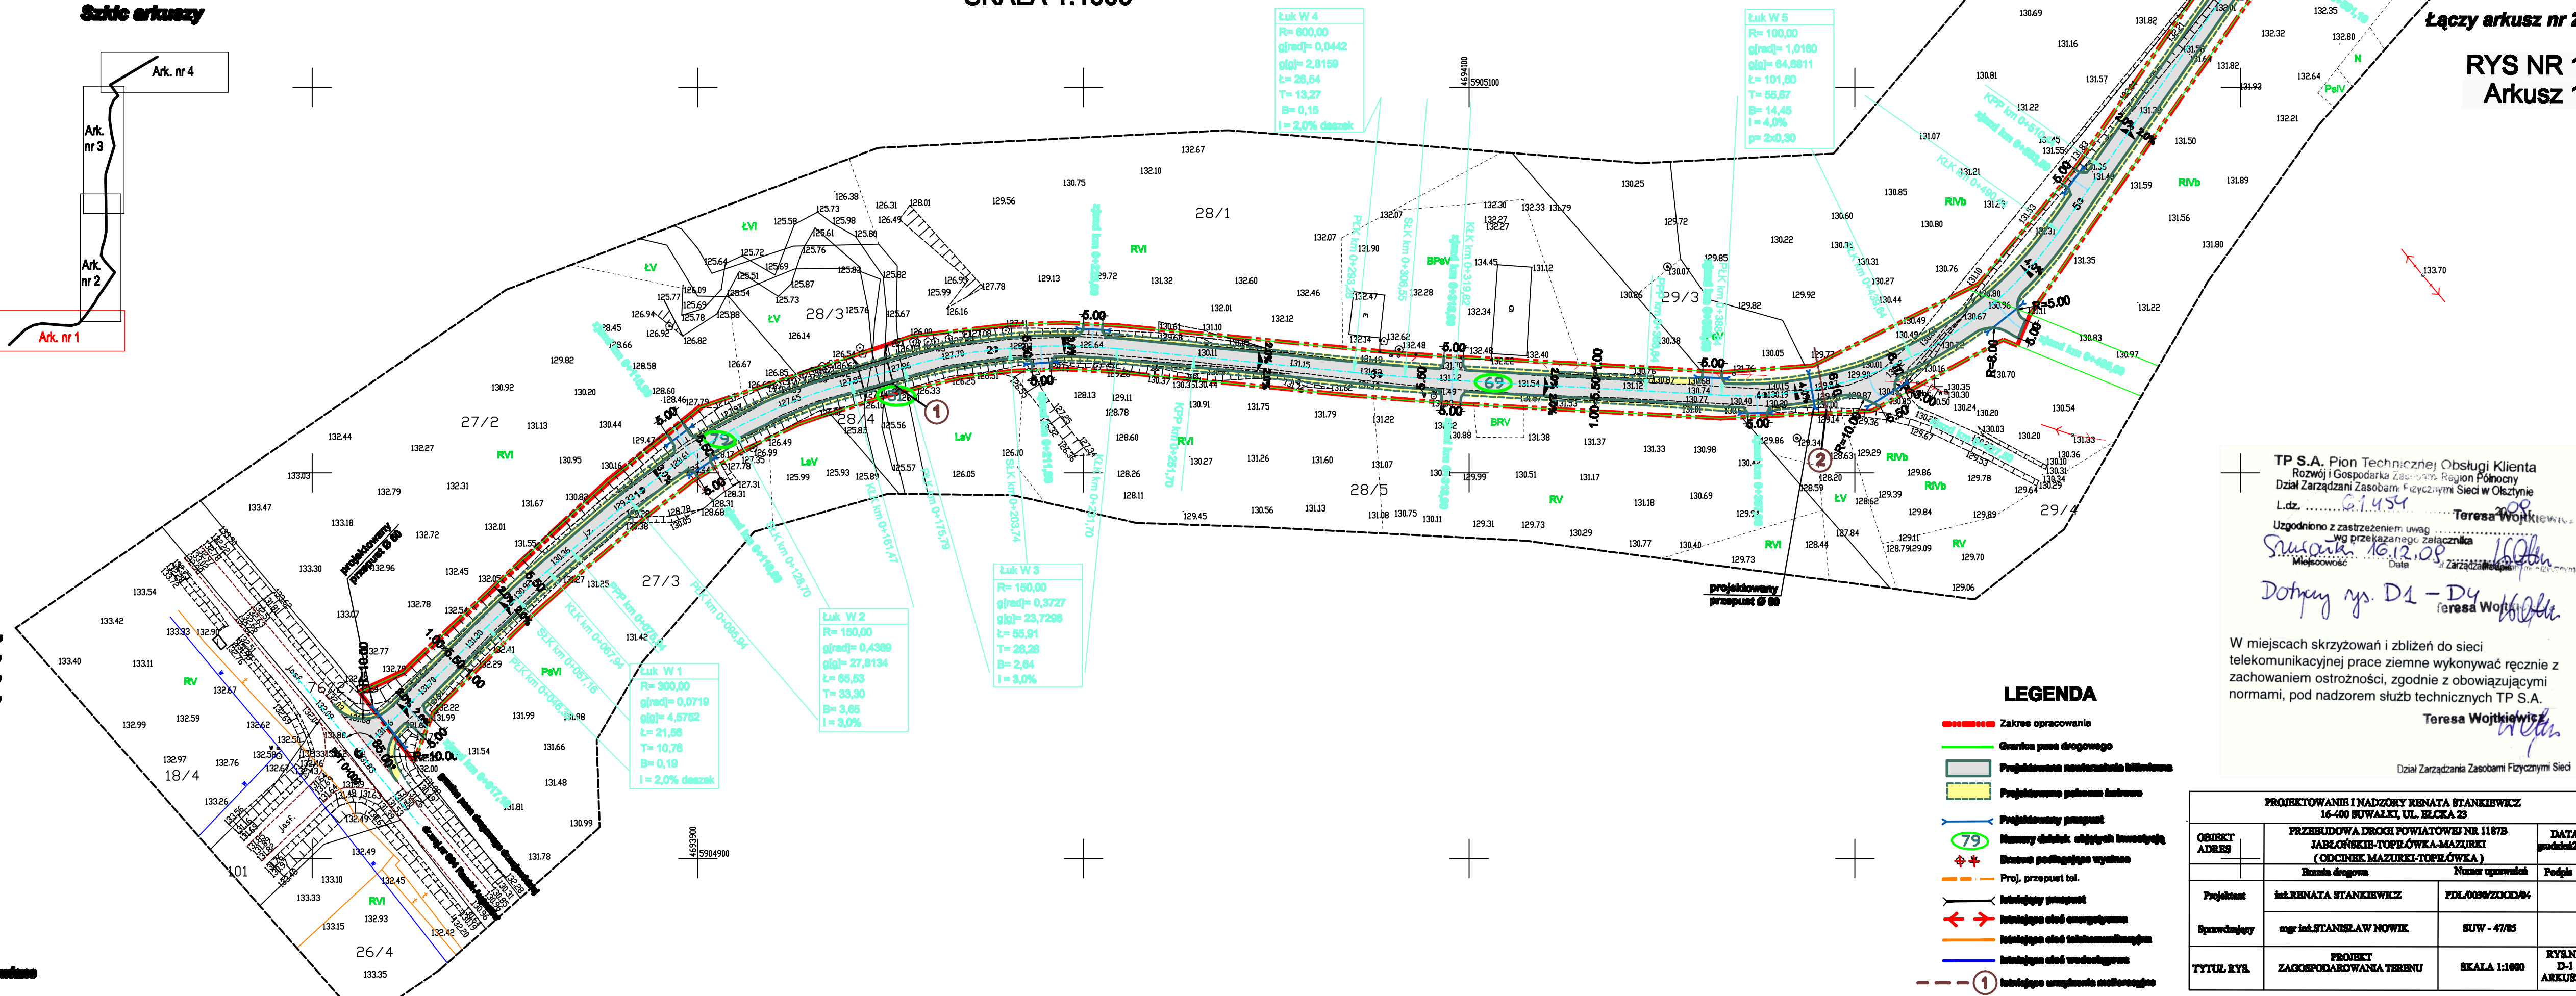

Łączy arkusz nr 2

RYS NR 1
Arkusz 1

TP S.A. Pion Technicznej Obsługi Klienta
Rozwój i Gospodarka Zasobami Regionu Północnego
Dział Zarządzania Zasobami Fizycznymi Sieci w Olsztynie
L.dz. 61.454
Uzgodniono z zastrzeżeniem uwag
wg przekazanego załącznika
Miejscowość: Data: 16.12.08
Dotyczy rys. D1 - D4
Teresa Wojtkiewicz

W miejscach skrzyżowań i zbliżeń do sieci
telekomunikacyjnej prace ziemne wykonywać ręcznie z
zachowaniem ostrożności, zgodnie z obowiązującymi
normami, pod nadzorem służb technicznych TP S.A.

Teresa Wojtkiewicz

Dział Zarządzania Zasobami Fizycznymi Sieci

PROJEKTOWANIE I NADZORY RENATA STANKIEWICZ 16-400 SUWAŁKI, UL. BŁĘKA 23			
OBIEKT ADRES	PRZEBUDOWA DROGI POWIATOWEJ NR 1187B JABŁONSKIE-TOPIÓŁKA-MAZURKI (ODCINEK MAZURKI-TOPIÓŁKA) Budowa drogi	DATA projektu 2009	
Projektant	inż. RENATA STANKIEWICZ	PDL 0030/ZOOD/04	
Sprawdzający	mgr inż. STANISŁAW NOWIK	SUW - 47/85	
TYTUŁ RYS.	PROJEKT ZAGOSPODAROWANIA TERENU	SKALA 1:1000	RYS. NR D-1 ARKUSZ 1