


WIEŚ KOLNICA, GMINA AUGUSTÓW

GRANICE OBSZARU OBJĘTEGO PROJEKTEM
PLANU MIEJSCOWEGO

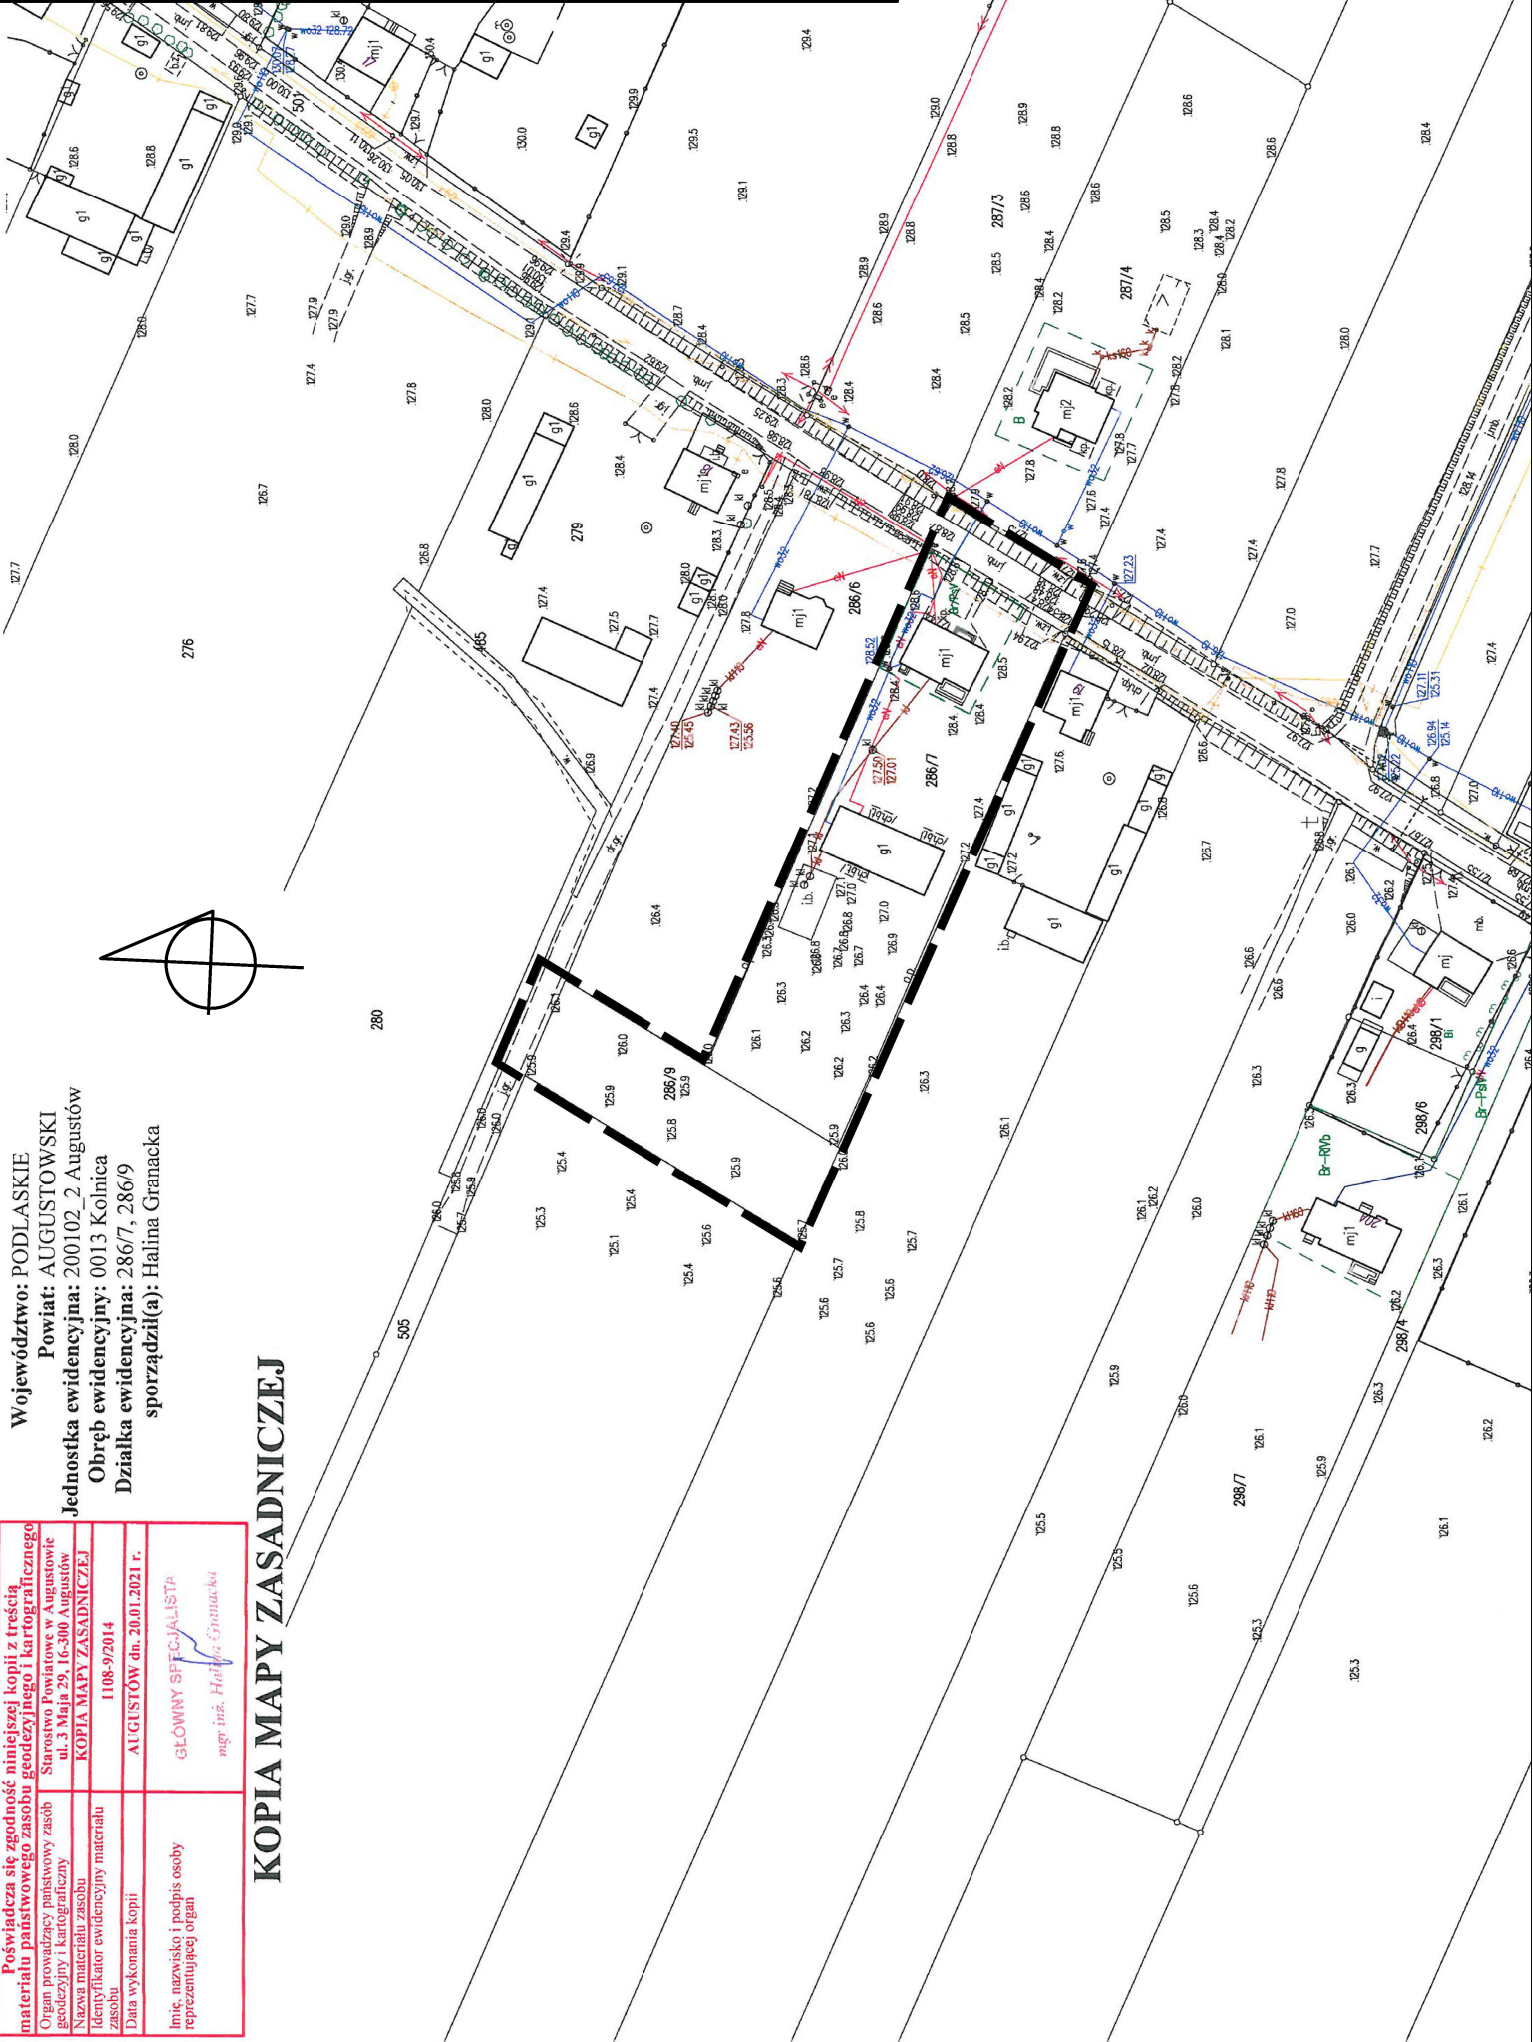

Województwo: PODLASKIE

Powiat: AUGUSTOWSKI

Jednostka ewidencyjna: 200102_2 Augustów

Obręb ewidencyjny: 0013 Kolnica

Działka ewidencyjna: 286/7, 286/9

sporządził(a): Halina Granacka

KOPIA MAPY ZASADNICZEJ

Poświadczam się zgodność niniejszej kopii z treścią materiału państwowego zasobu geodezyjnego i kartograficznego	
Organ prowadzący państwowy zasób geodezyjny i kartograficzny	Sarostwo Powiatowe w Augustowie ul. 3 Maja 29, 16-300 Augustów
Nazwa materiału zasobu	KOPIA MAPY ZASADNICZEJ
Identyfikator ewidencyjny materiału zasobu	1108-9/2014
Data wykonania kopii	AUGUSTÓW dn. 20.01.2021 r.
Imię, nazwisko i podpis osoby reprezentującej organ	GŁÓWNY SPECJALISTA mgr inż. Halina Granacka