


200102_2 – Gm. Augustów
0029 – Rutki Store

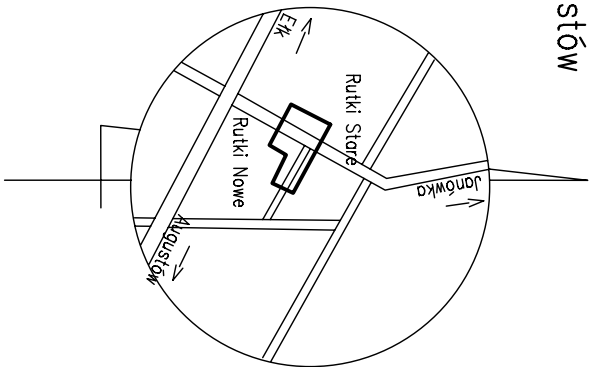

MAPA DO CELÓW PROJEKTOWYCH


| | |
|------------------------------|---------------------------------------|
| jednostka ewidencyjna | 200102_2 – Gm. AUGUSTÓW |
| obsz. ewidencyjny działka | 0021 – RUTKI NOWE, 0029 – RUTKI STARE |
| skala mapy | 1:500 |
| układ współrzędnych płaskich | 2000 strefa 8 |
| poziom odniesienia | EVRF2007 |
| data opracowania mapy | 20.05.2022 |
| arkusz mapy zasadniczej | 8.210.11.21.3.4 |
| informacje o służebnościach | brak |
| nr ewidencyjny zgłoszenia | GK.6642.635.2022 |

GRUPA GEODEZYJNA
Łukasz Szulwicz
ul. Siedlecka 10, 16-400 Suwałki
NIP 6611323048, REGON 200881365
tel. 722 300 300, 605 997 614

GEODETA UPRAWNIONY
mgr inż. Łukasz Szulwicz
uprawnienia GKG nr 20014

KIEROWNIK ROBÓT

| | |
|---|--|
| Jestem świadomy odpowiedzialności karnej za złożenie fałszywych oświadczeń. | |
| Oświadczam, że operat techniczny zawierający rezultaty prac geodezyjnych w wyniku, których powstał niniejszy dokument, uzyskał pozytywny wynik weryfikacji. | |
| Identyfikator zgłoszenia pracy geodezyjnej | GK.6642.635.2022 |
| Organ służby geodezyjnej, który otrzymał zgłoszenie | Starosta Powiatu Augustowskiego |
| Nr oraz data sporządzenia dokumentu zawierającego wynik pozytywnej weryfikacji | protokół GK.6642.635.2022_1 z 14.06.2022 |
| Inię i nazwisko oraz nr uprawnień zawodowych kierownika prac | GEODETA UPRAWNIONY <i>mgr inż. Łukasz Szulwicz</i> uprawnienia GKG nr 20014 |

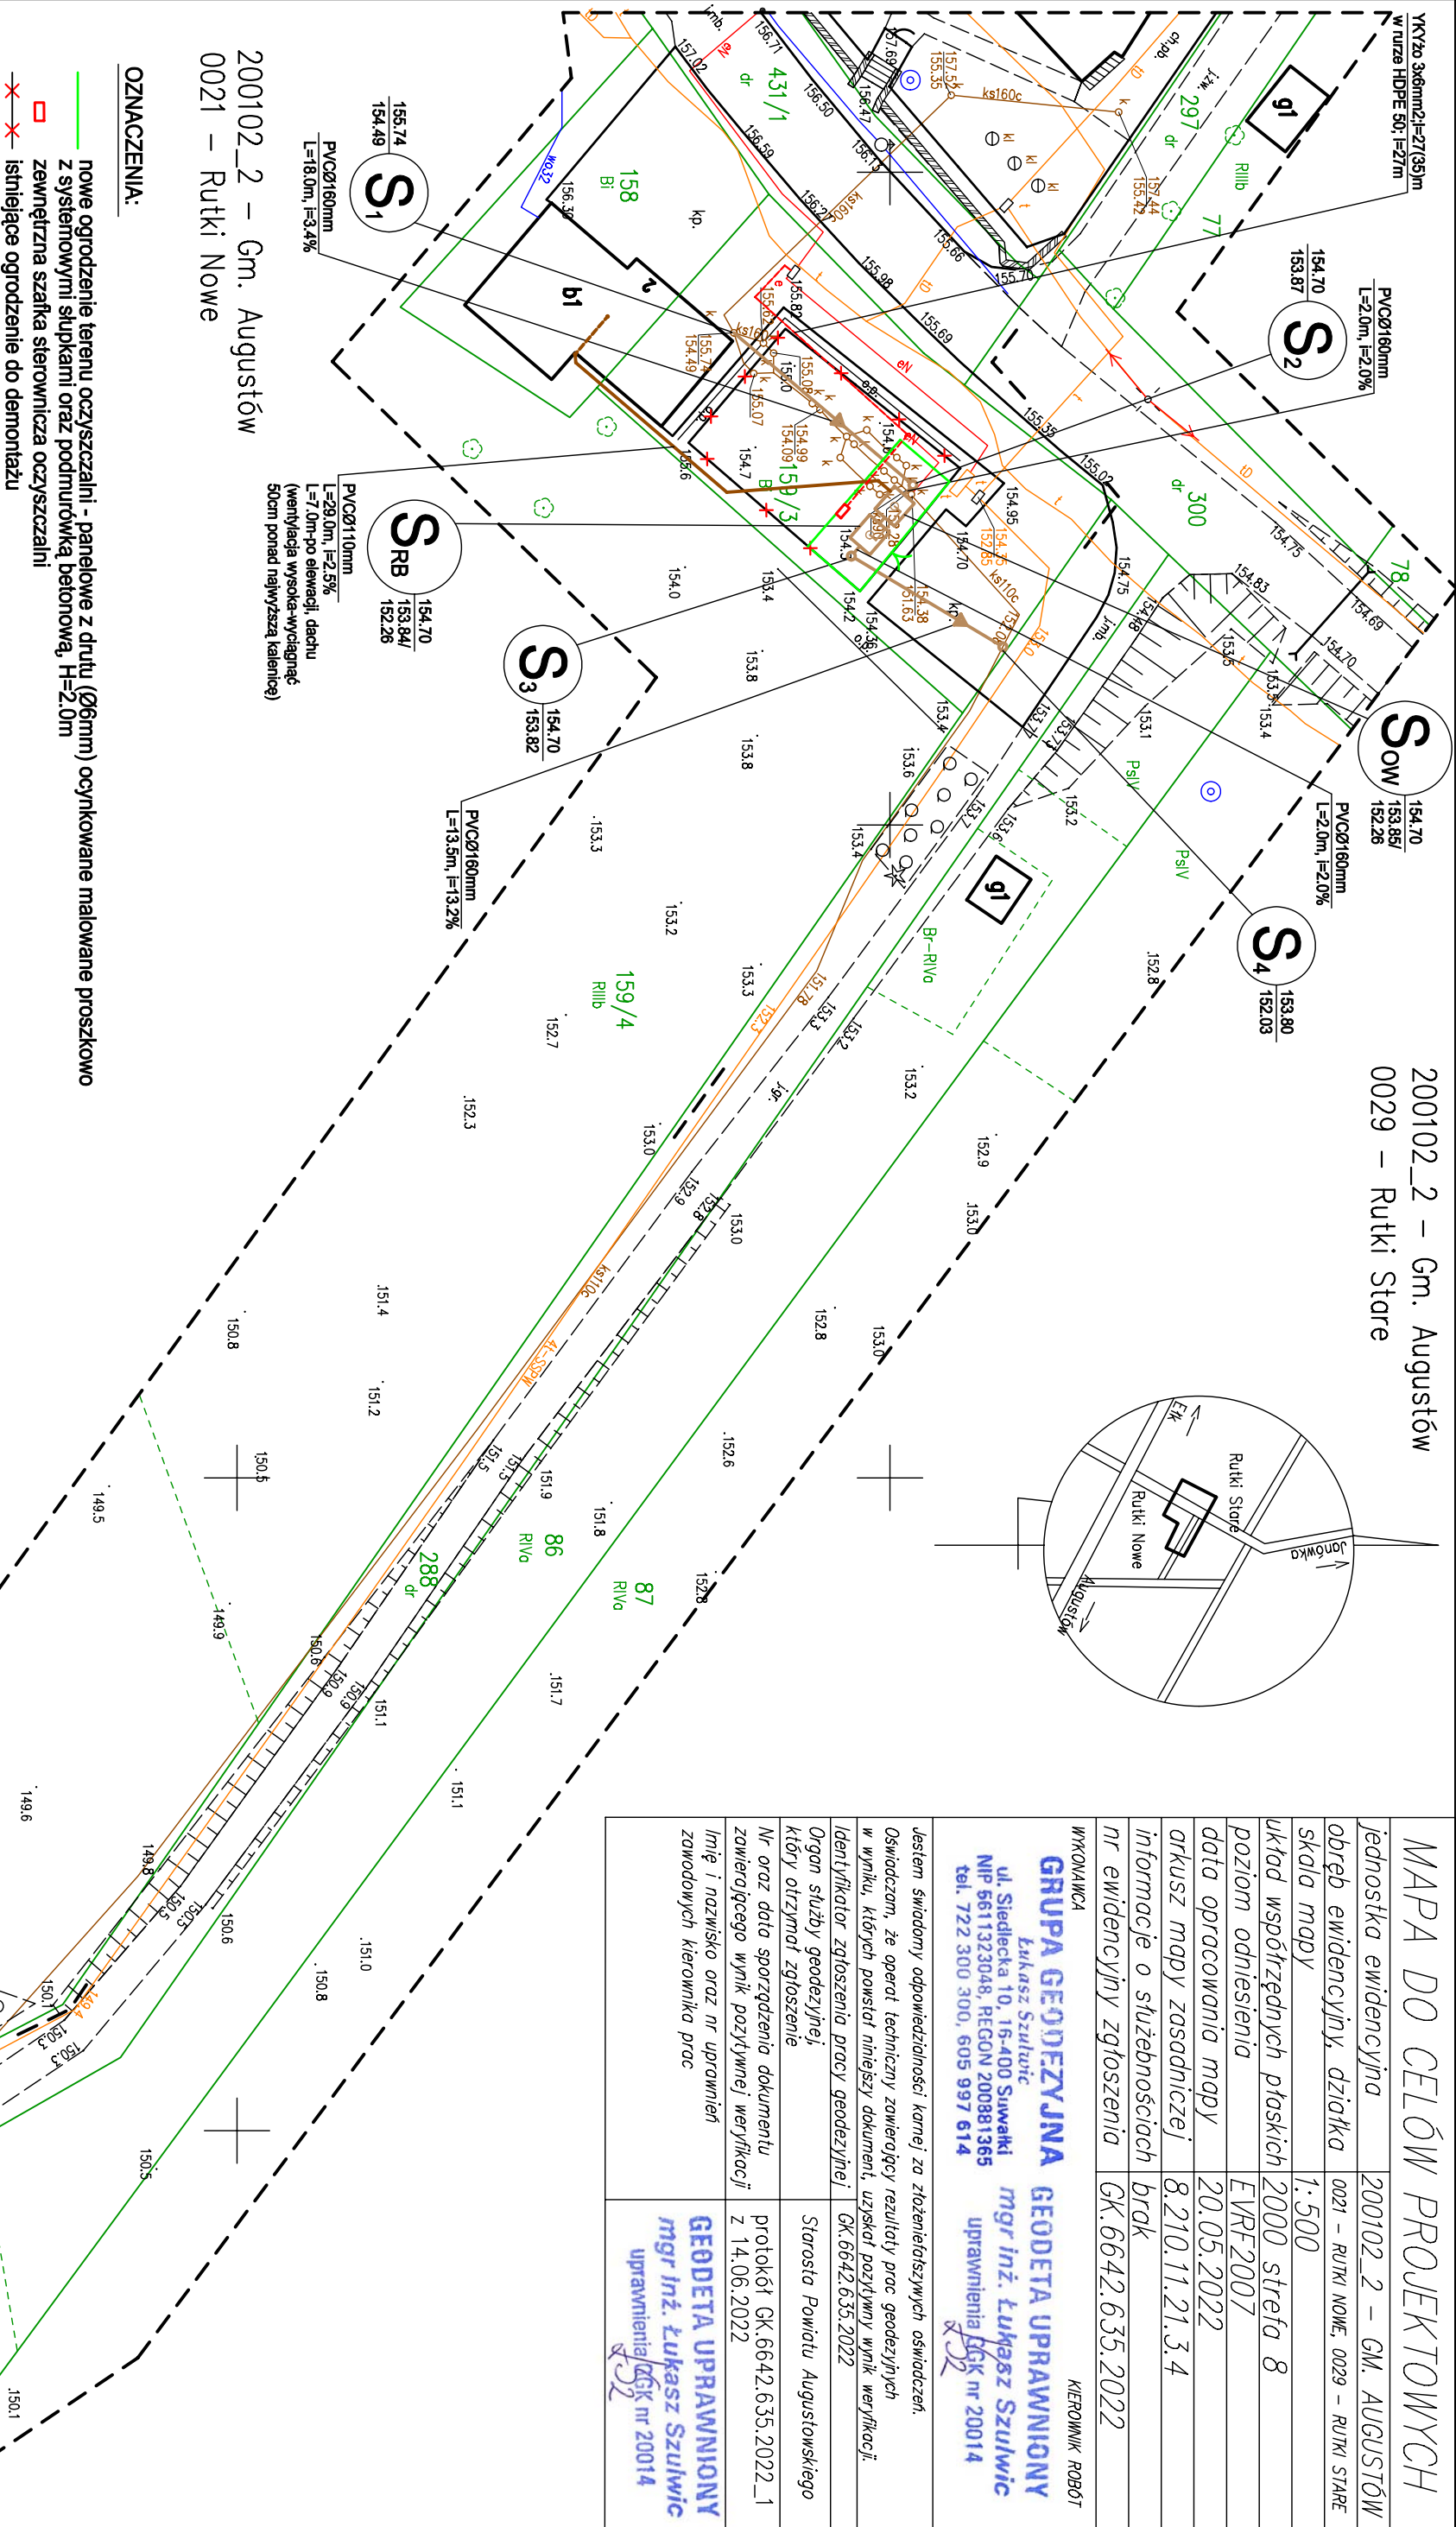

OZNACZENIA:

- nowe ogrodzenie terenu oczyszczalni - panelowe z drutu (Ø6mm) ocynkowane malowane proszkowo
- z systemowymi słupkami oraz podmurówką betonową, H=2.0m
- istniejące ogrodzenie do demontażu

200102_2 – Gm. Augustów
0021 – Rutki Nowe

PROJEKT
SUWAŁKI_NONIEWICZA_85C_tel/fax/087/_/5631614

| | | | |
|--------------|-----------------|---|-------|
| Tytuł | RSUNKU | SCHEMAT UZBROJENIA TERENU | SKALA |
| NAZWA | PRZEDSIĘWZIĘCIA | BUDOWA OCZYSZCZALNI ŚCIEKÓW | 1:500 |
| ADRES | INWESTYCJI | RUTKI NOWE, Gm. AUGUSTÓW | |
| NR GIEZDZINY | BRANŻA | nr dz. 158, 159/3. | |
| PROJEKTANT | nr uprawnień | mgr inż. RENATA KUJCZYŃSKA – SZULBACHER | |
| podpis | PROJEKT | mgr inż. Mariusz Brzozowski | |
| | | nr upr. PD/0187/PBE/19 | |
| | | DATA | |