Program Roblin7 - Autor programu: mgr inż. Jarosław Gierba, tel. (085) 742-72-33

Dane wczytano z pliku: C:\77u\Roblin7u\Czaplicka\przekroje.dan

Skala 1:100:100 **Lokalizacja: 0 + 029,90** Wykop 6.54 Nasyp 0.00

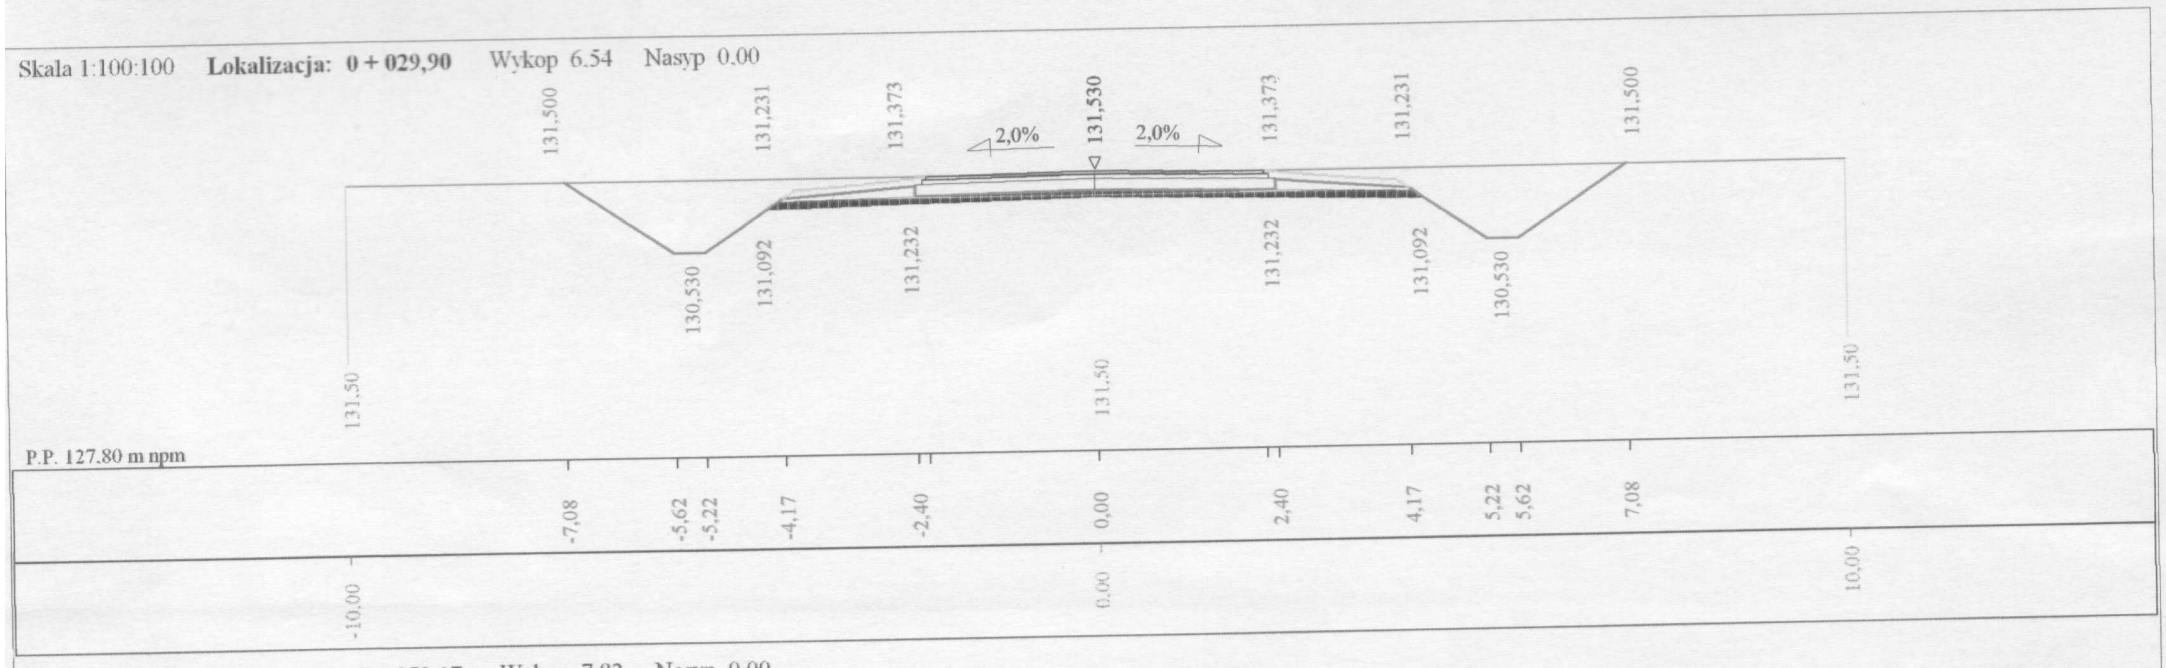

Skala 1:100:100 **Lokalizacja: 0 + 059,17** Wykop 7,82 Nasyp 0,00

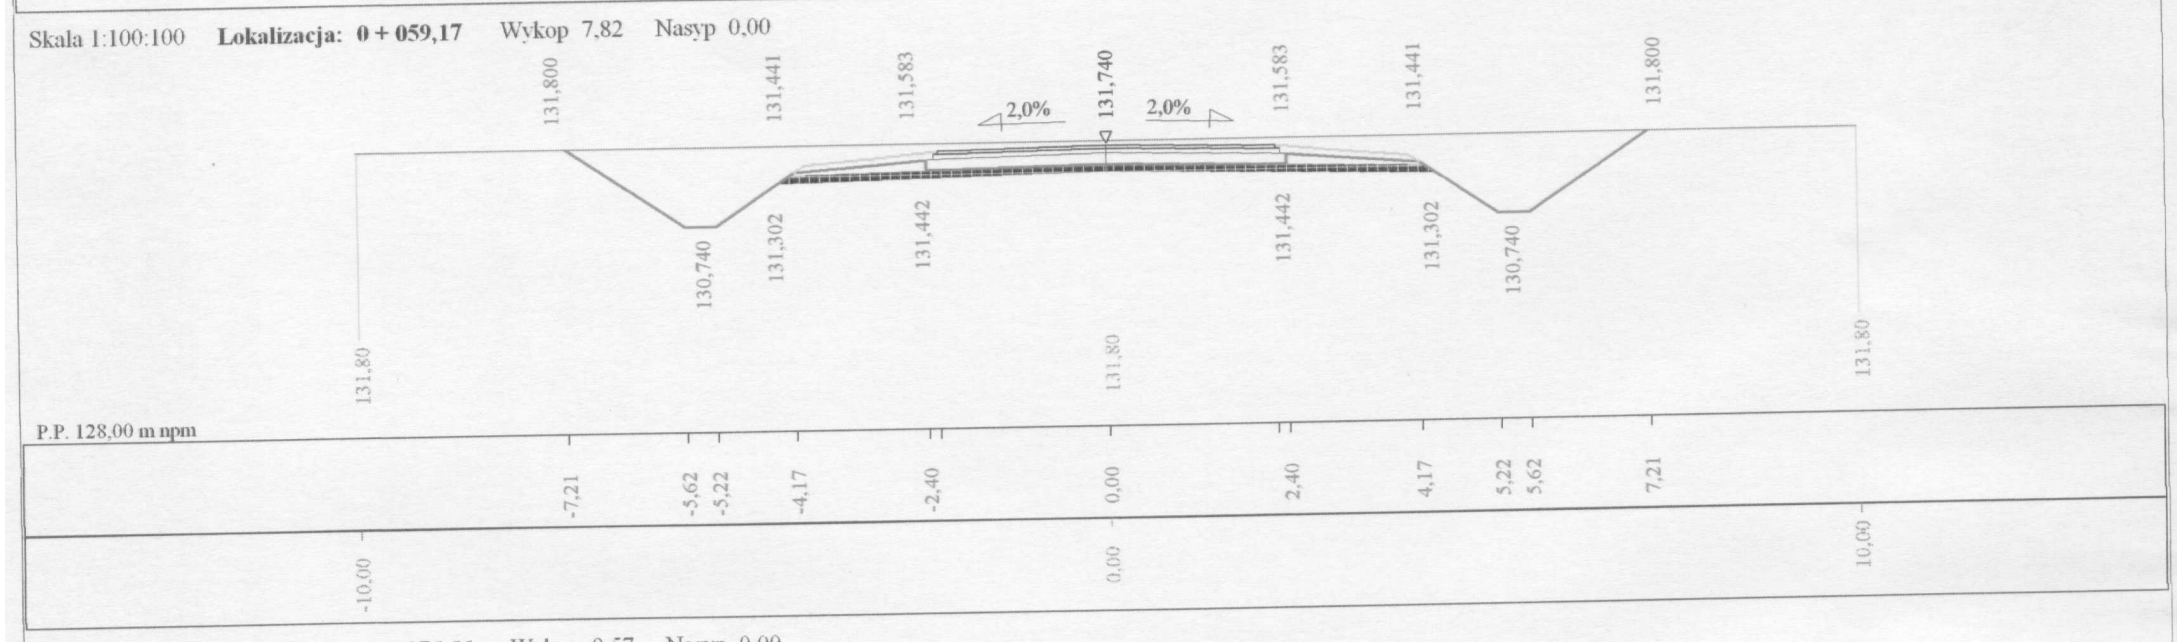

Skala 1:100:100 **Lokalizacja: 0 + 076,66** Wykop 9,57 Nasyp 0,00

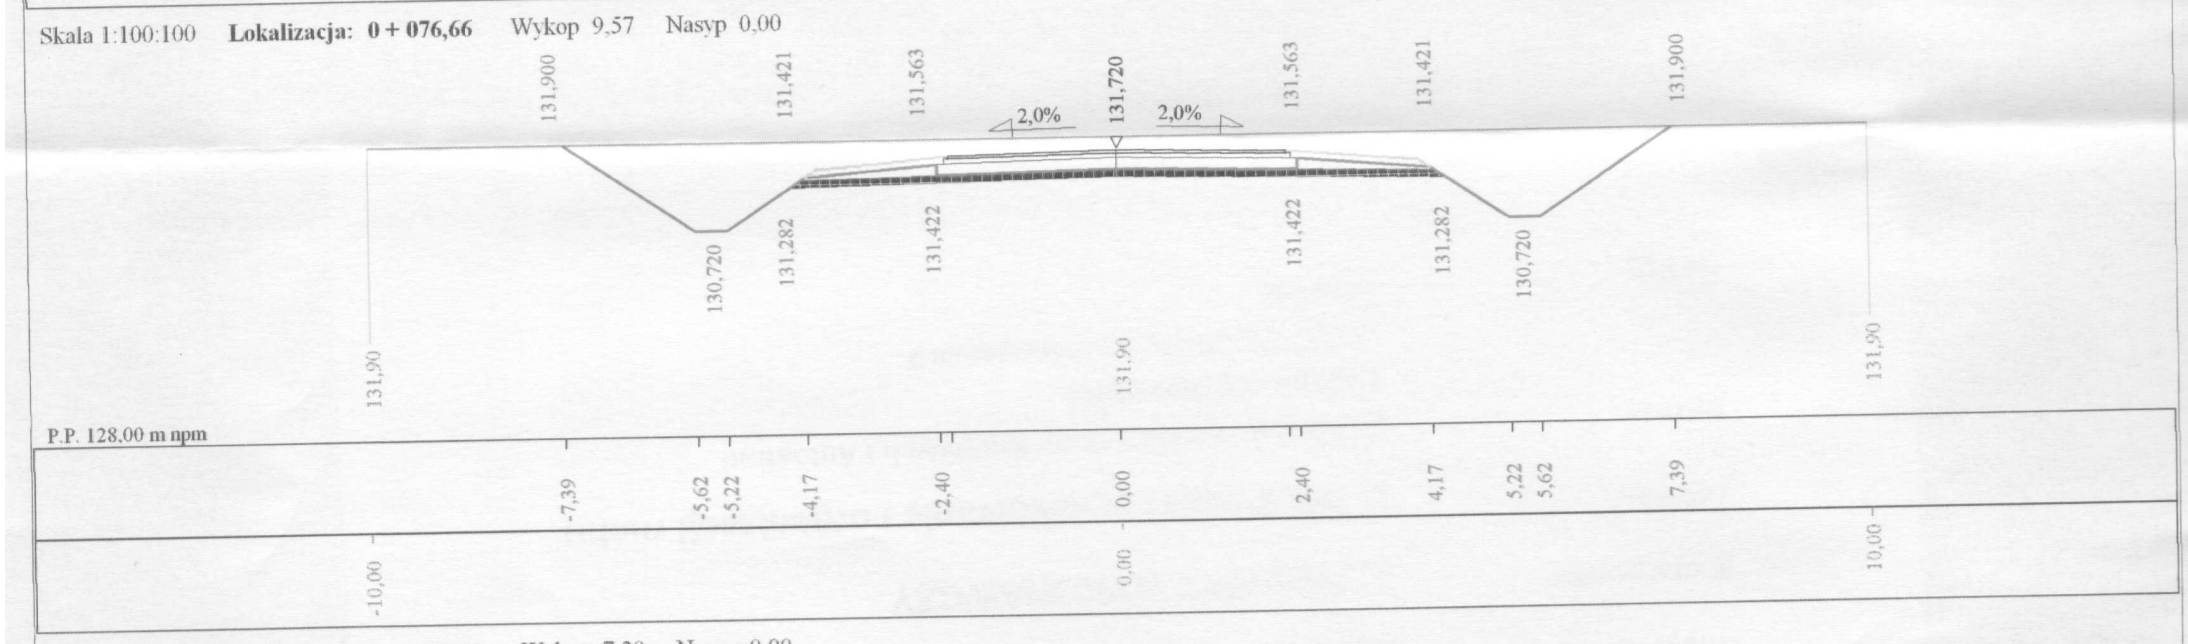

Skala 1:100:100 **Lokalizacja: 0 + 103,90** Wykop 7,39 Nasyp 0,00

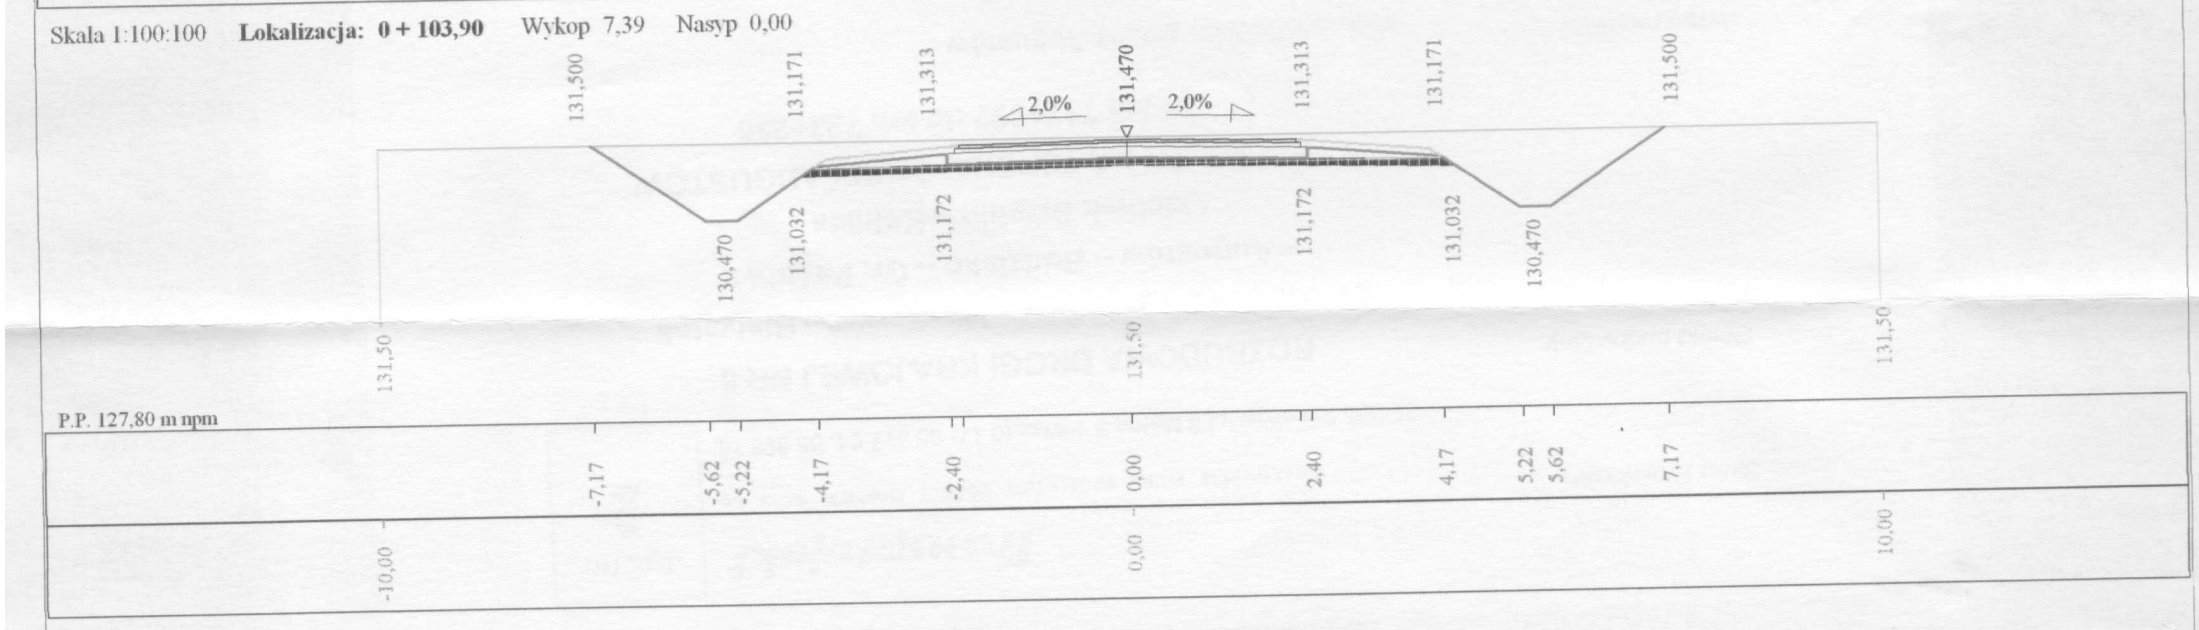

Program Roblin7 - Autor programu: mgr inż. Jarosław Gierba, tel. (085) 742-72-33

Dane wczytano z pliku: C:\77u\Roblin7u\Czaplicka\przekroje.dan

Skala 1:100:100 **Lokalizacja: 0 + 140,53** Wykop 13,36 Nasyp 0,00

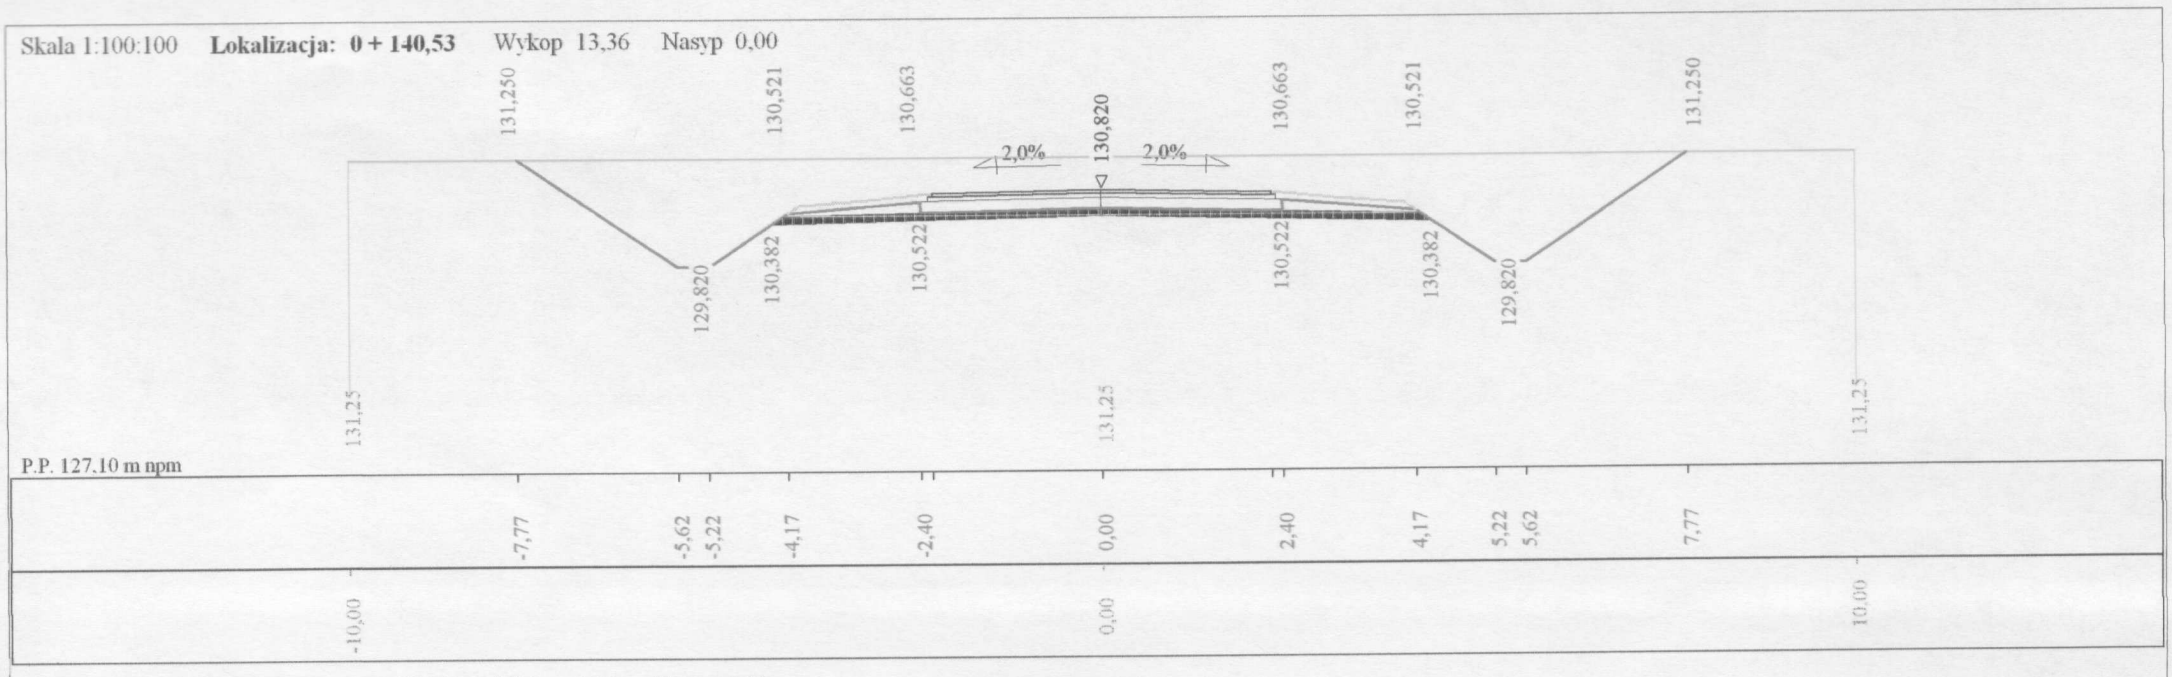

Skala 1:100:100 **Lokalizacja: 0 + 185,03** Wykop 3,09 Nasyp 0,00

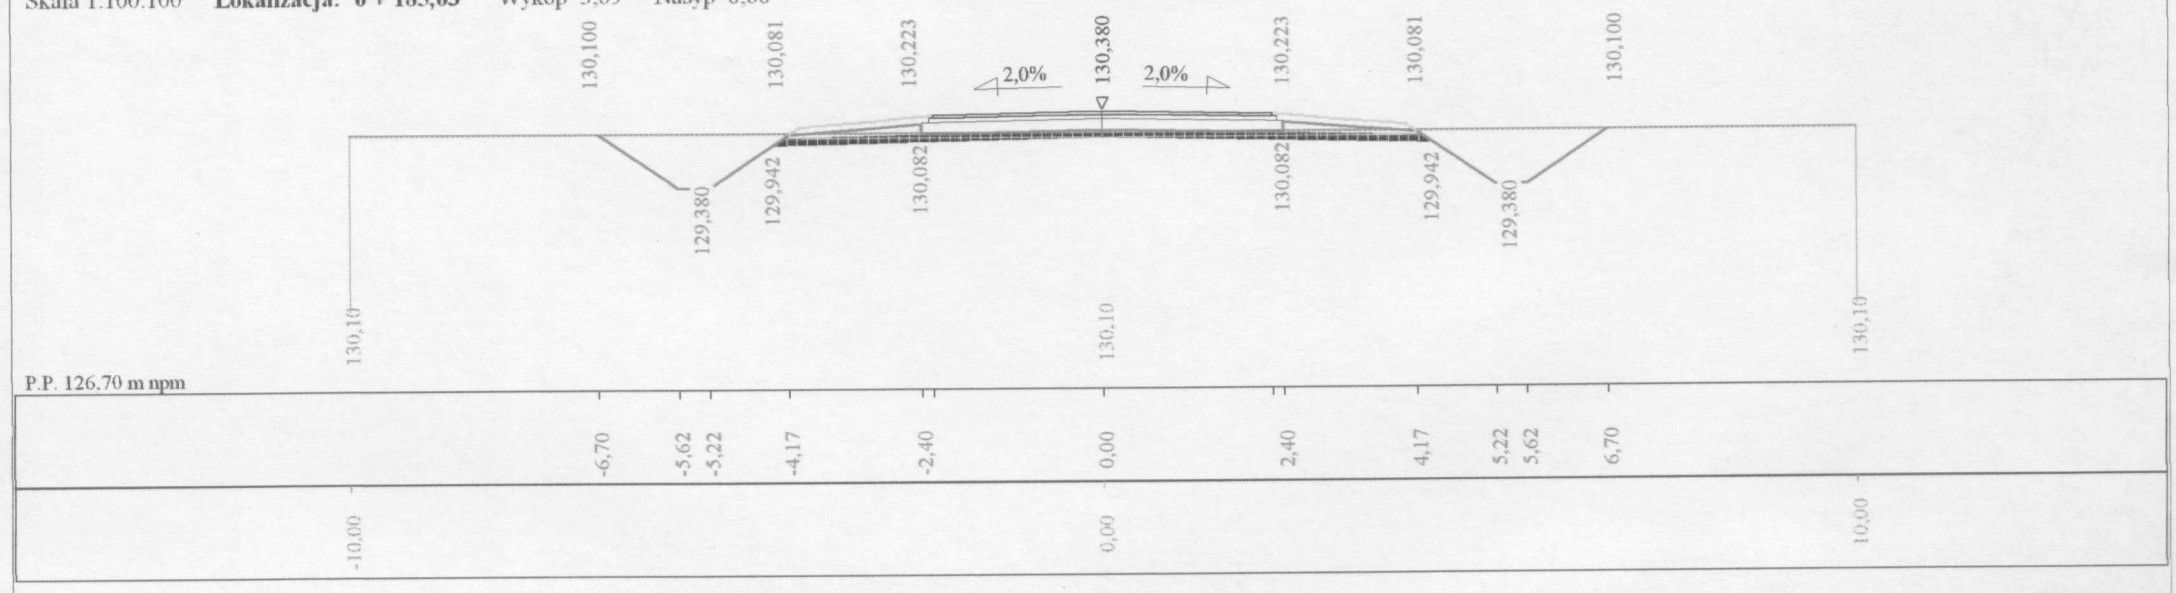

Skala 1:100:100 **Lokalizacja: 0 + 195,30** Wykop 2,27 Nasyp 0,00

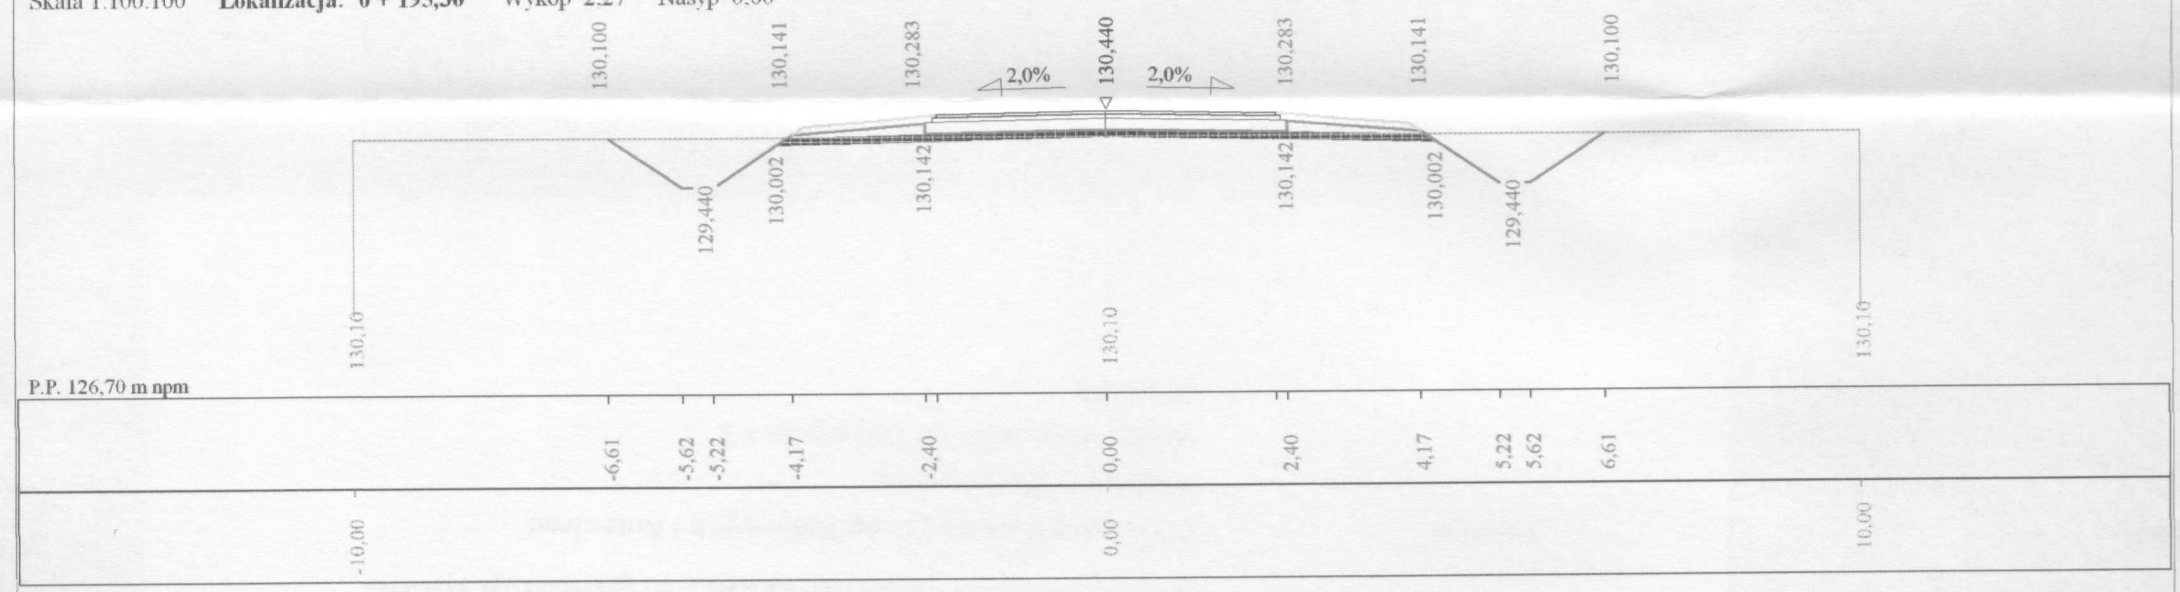

Skala 1:100:100 **Lokalizacja: 0 + 240,00** Wykop 4,86 Nasyp 0,00

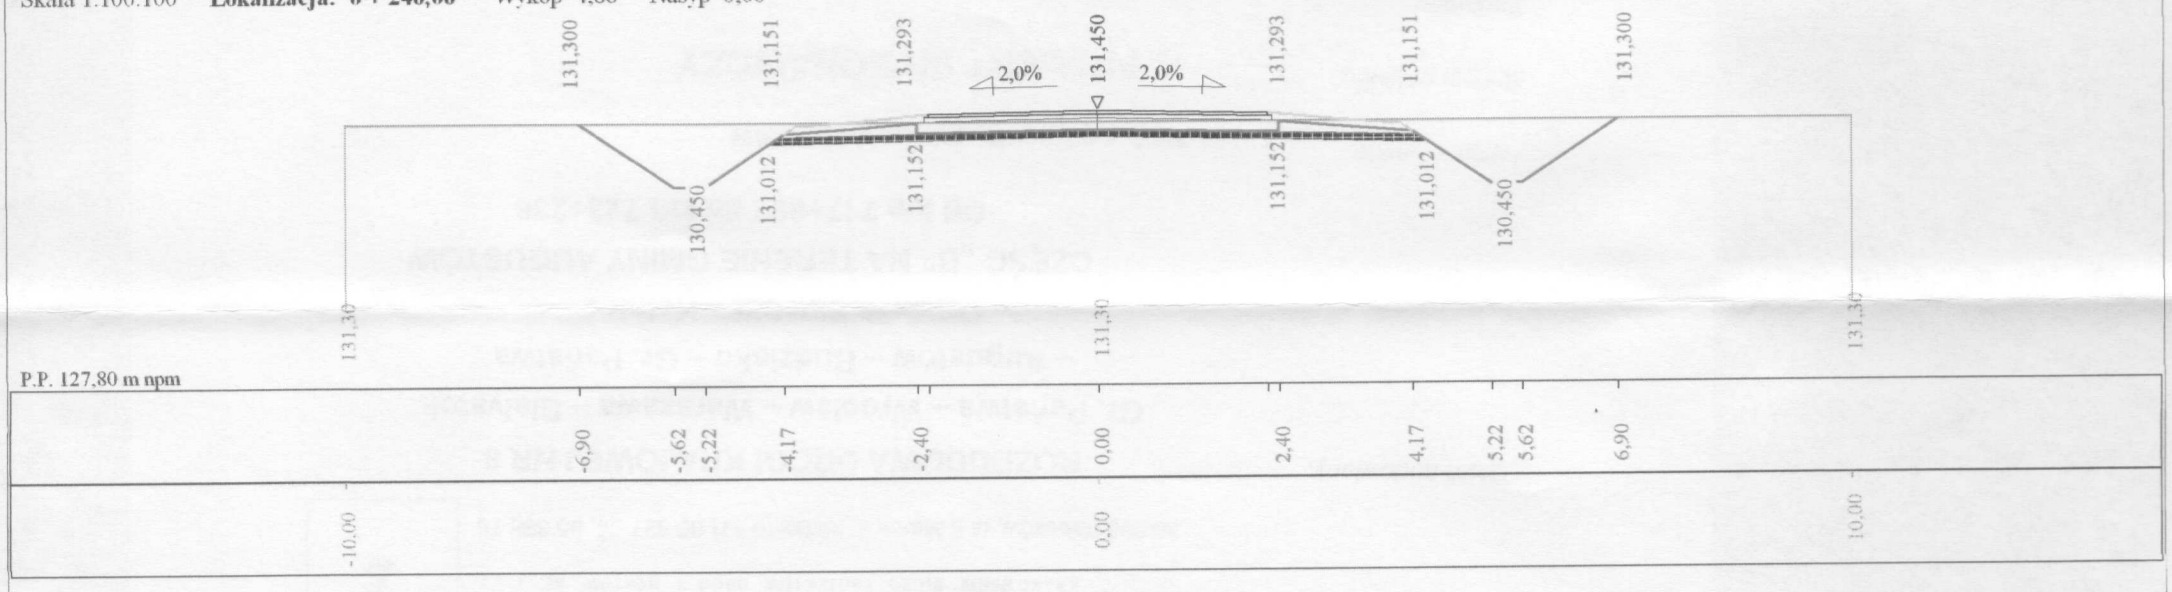

Program Roblin7 - Autor programu: mgr inż. Jarosław Gierba, tel. (085) 742-72-33

Dane wczytano z pliku: C:\77u\Roblin7u\Czaplicka\przekroje.dan

Skala 1:100:100 **Lokalizacja: 0 + 258,08** Wykop 5.27 Nasyp 0.00

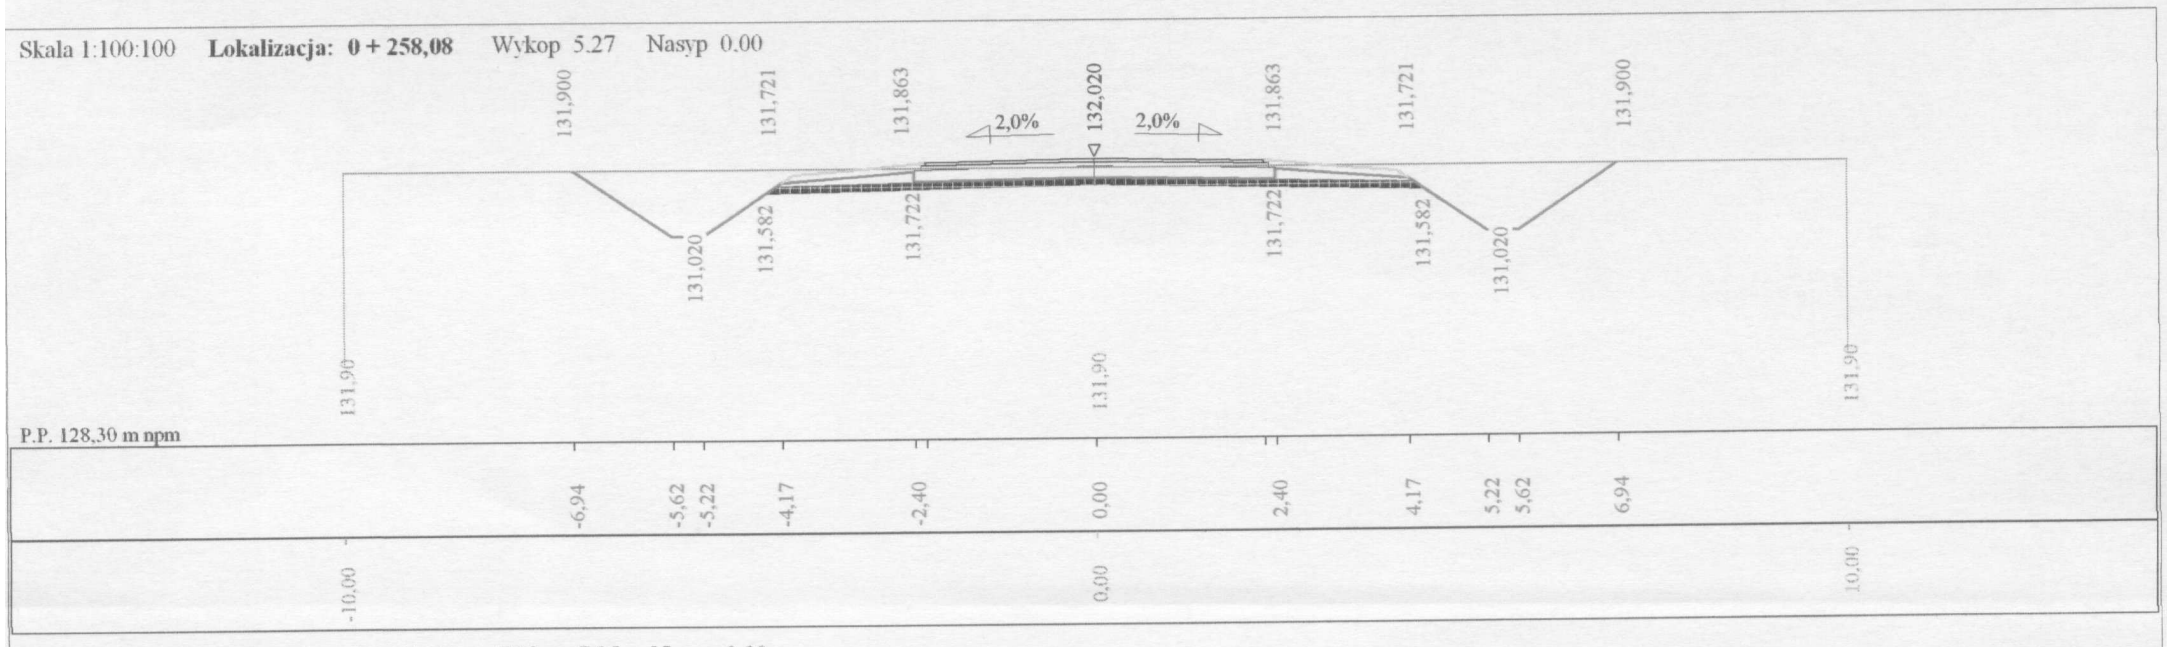

Skala 1:100:100 **Lokalizacja: 0 + 273,13** Wykop 7,25 Nasyp 0,00

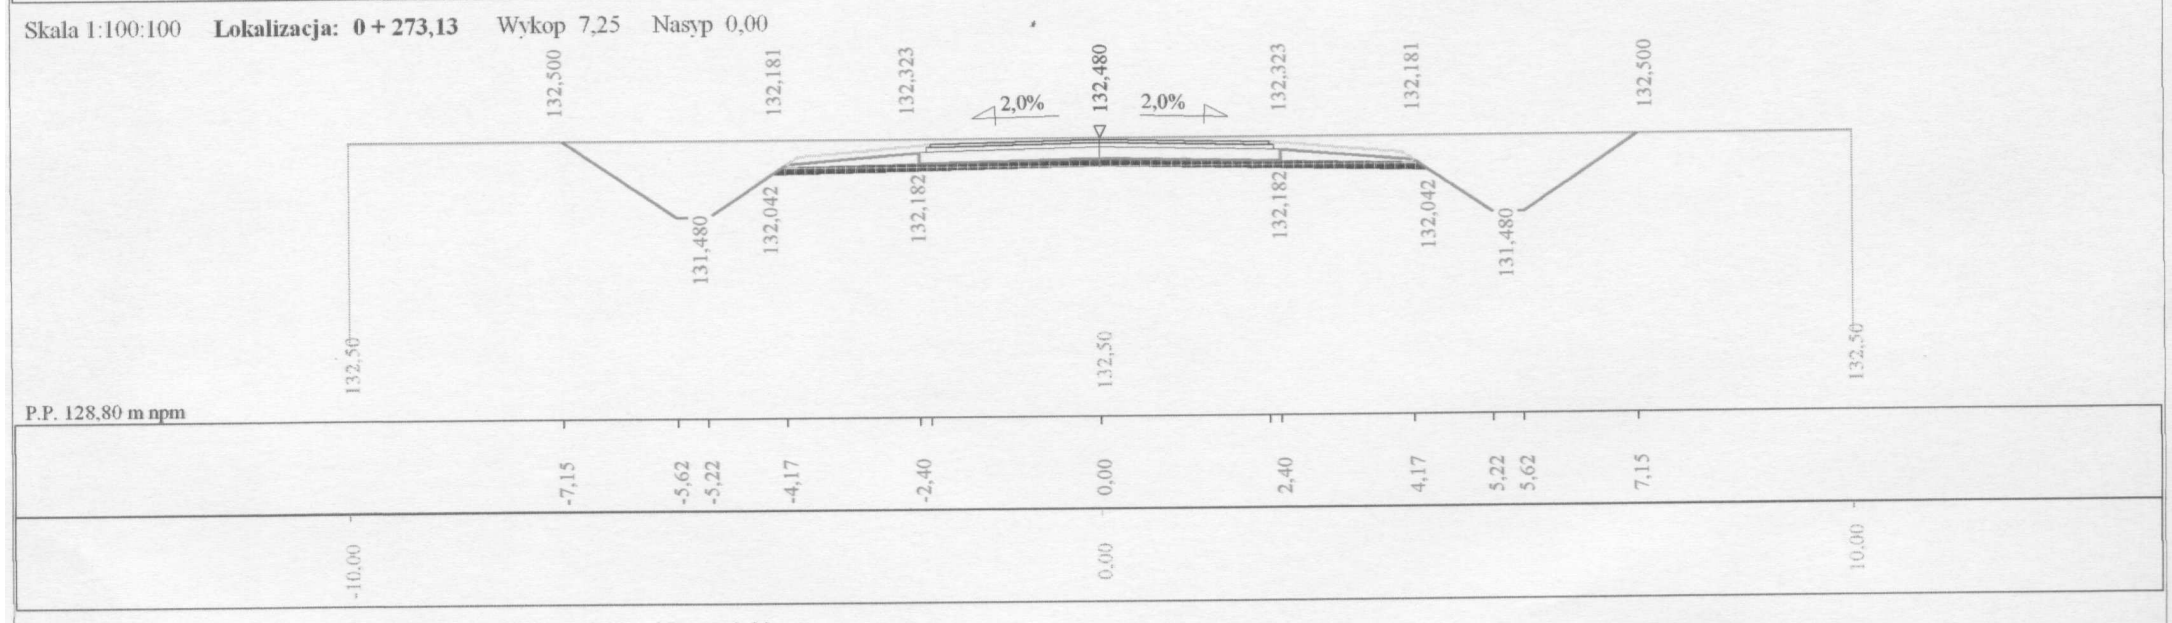

Skala 1:100:100 **Lokalizacja: 0 + 293,22** Wykop 6,68 Nasyp 0,00

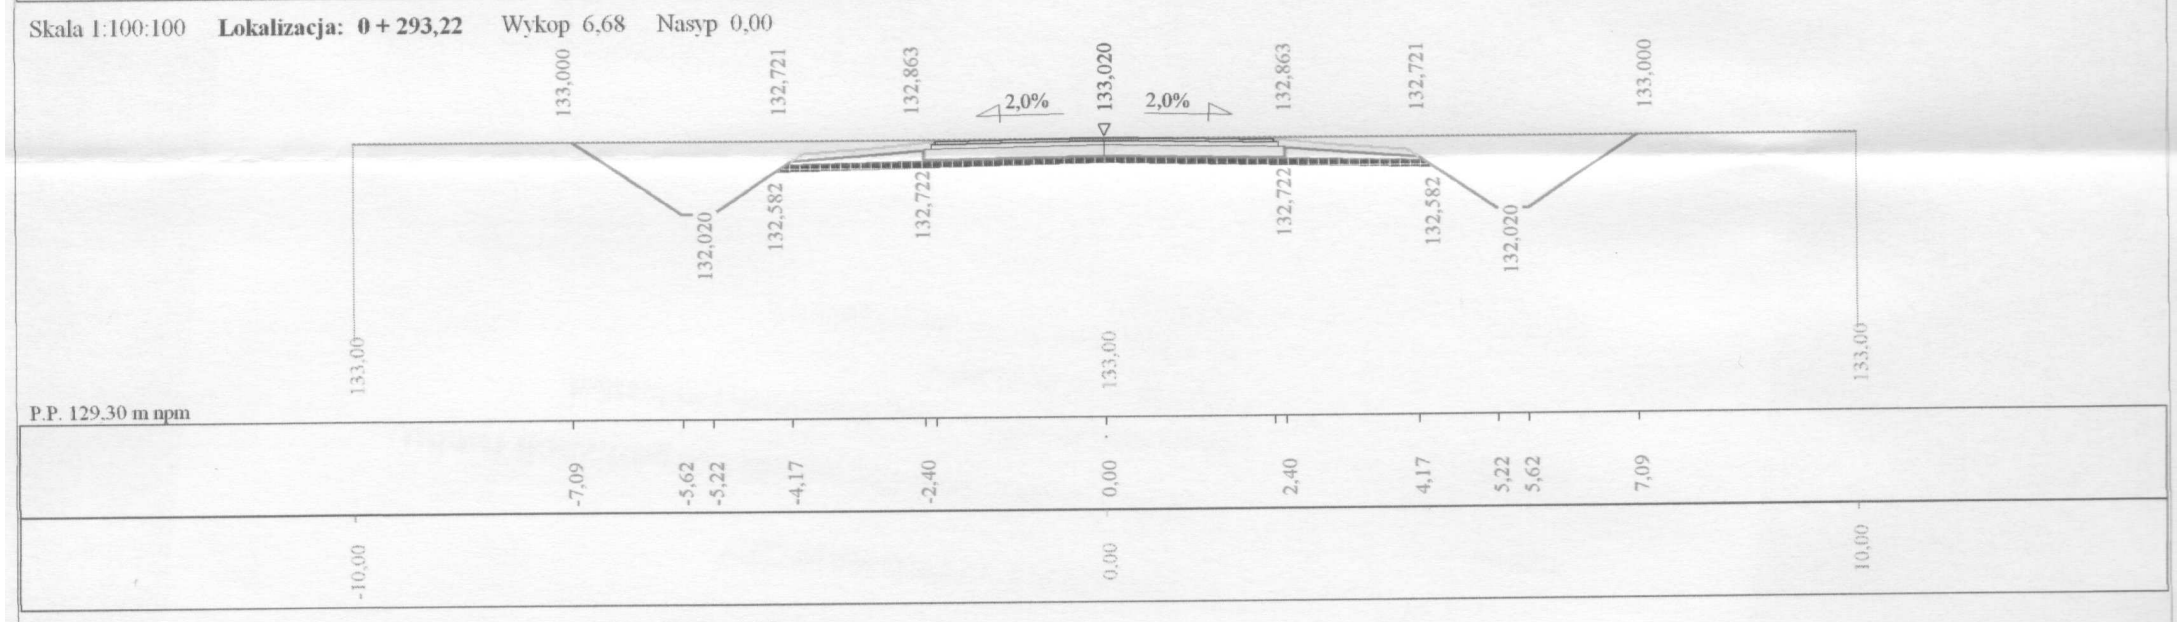

Skala 1:100:100 **Lokalizacja: 0 + 327,57** Wykop 5,55 Nasyp 0,00

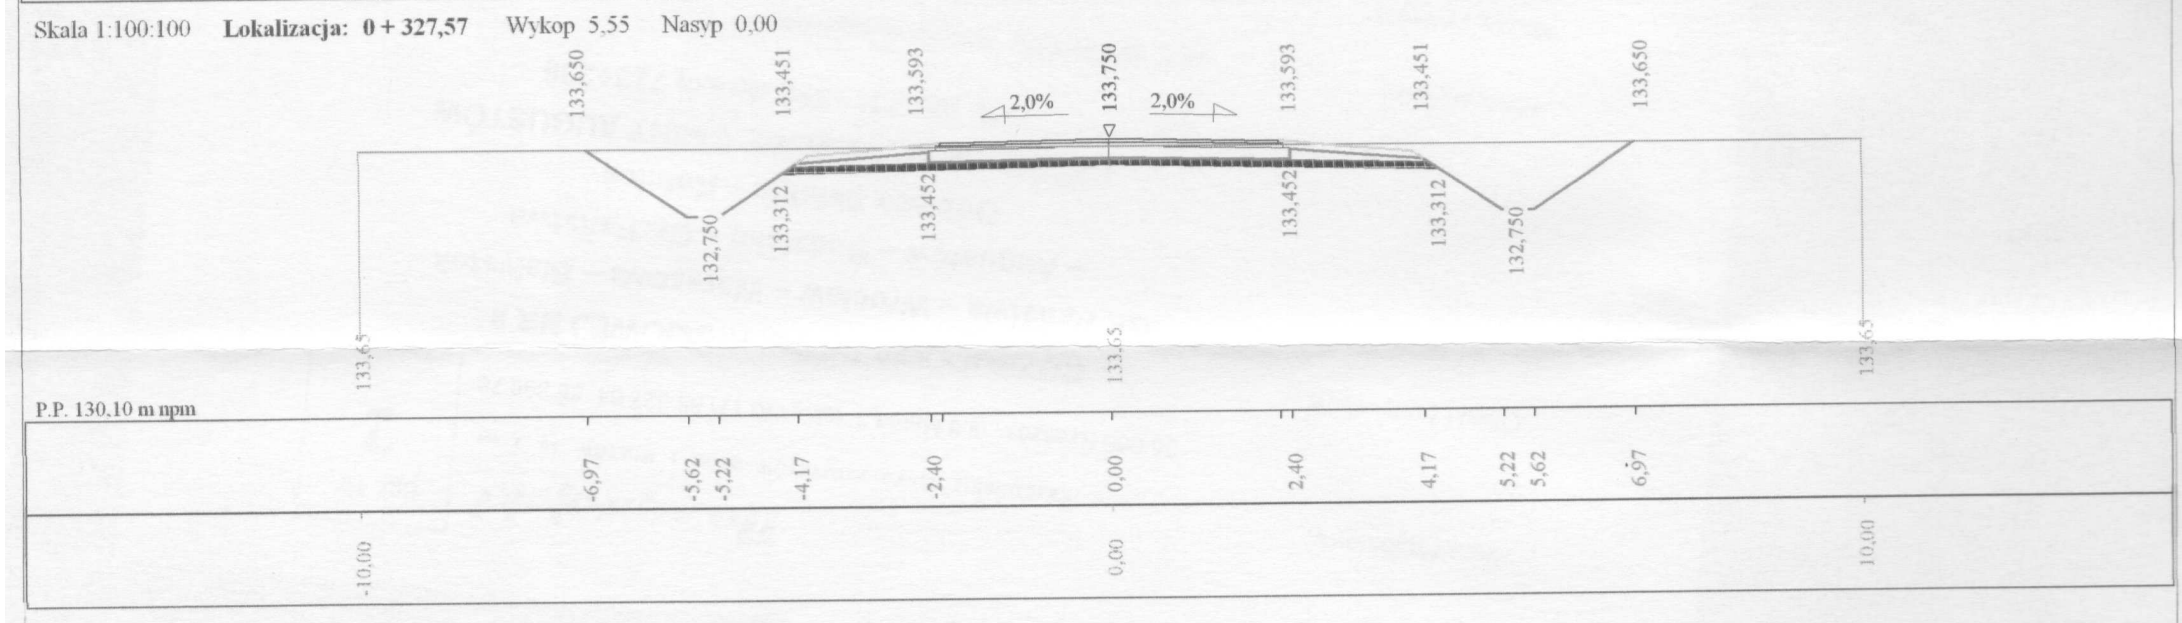

Program Roblin7 - Autor programu: mgr inż. Jarosław Gierba, tel. (085) 742-72-33
Dane wczytano z pliku: C:\77u\Roblin7u\Czaplicka\przekroje.dan

Skala 1:100:100 **Lokalizacja: 0 + 368,78** Wykop 7.25 Nasyp 0.00

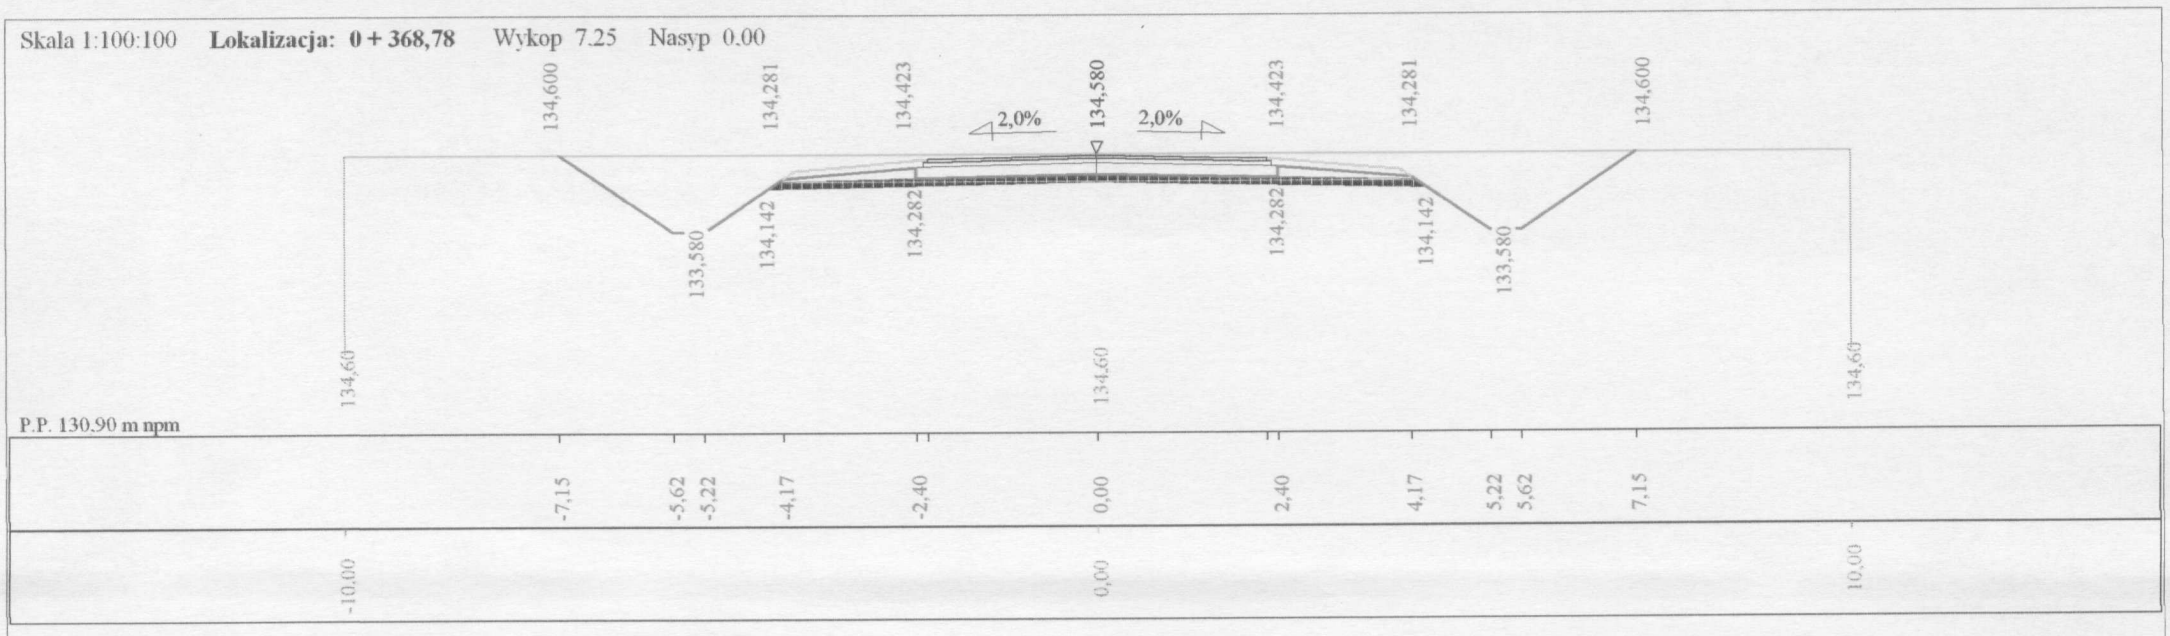

Skala 1:100:100 **Lokalizacja: 0 + 406,52** Wykop 9.28 Nasyp 0.00

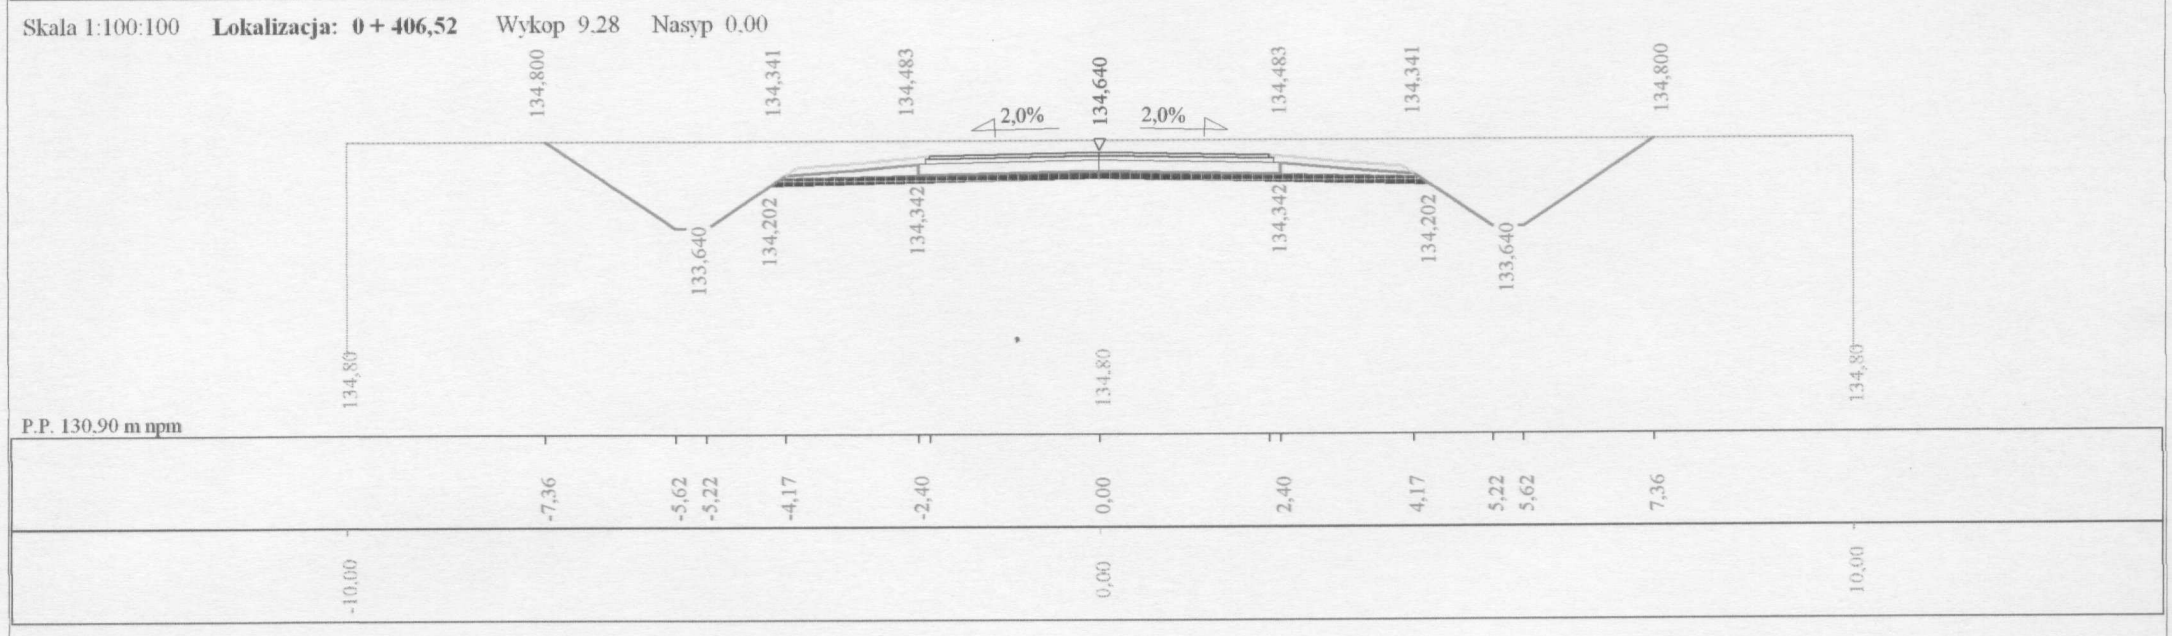

Skala 1:100:100 **Lokalizacja: 0 + 452,16** Wykop 5.27 Nasyp 0.00

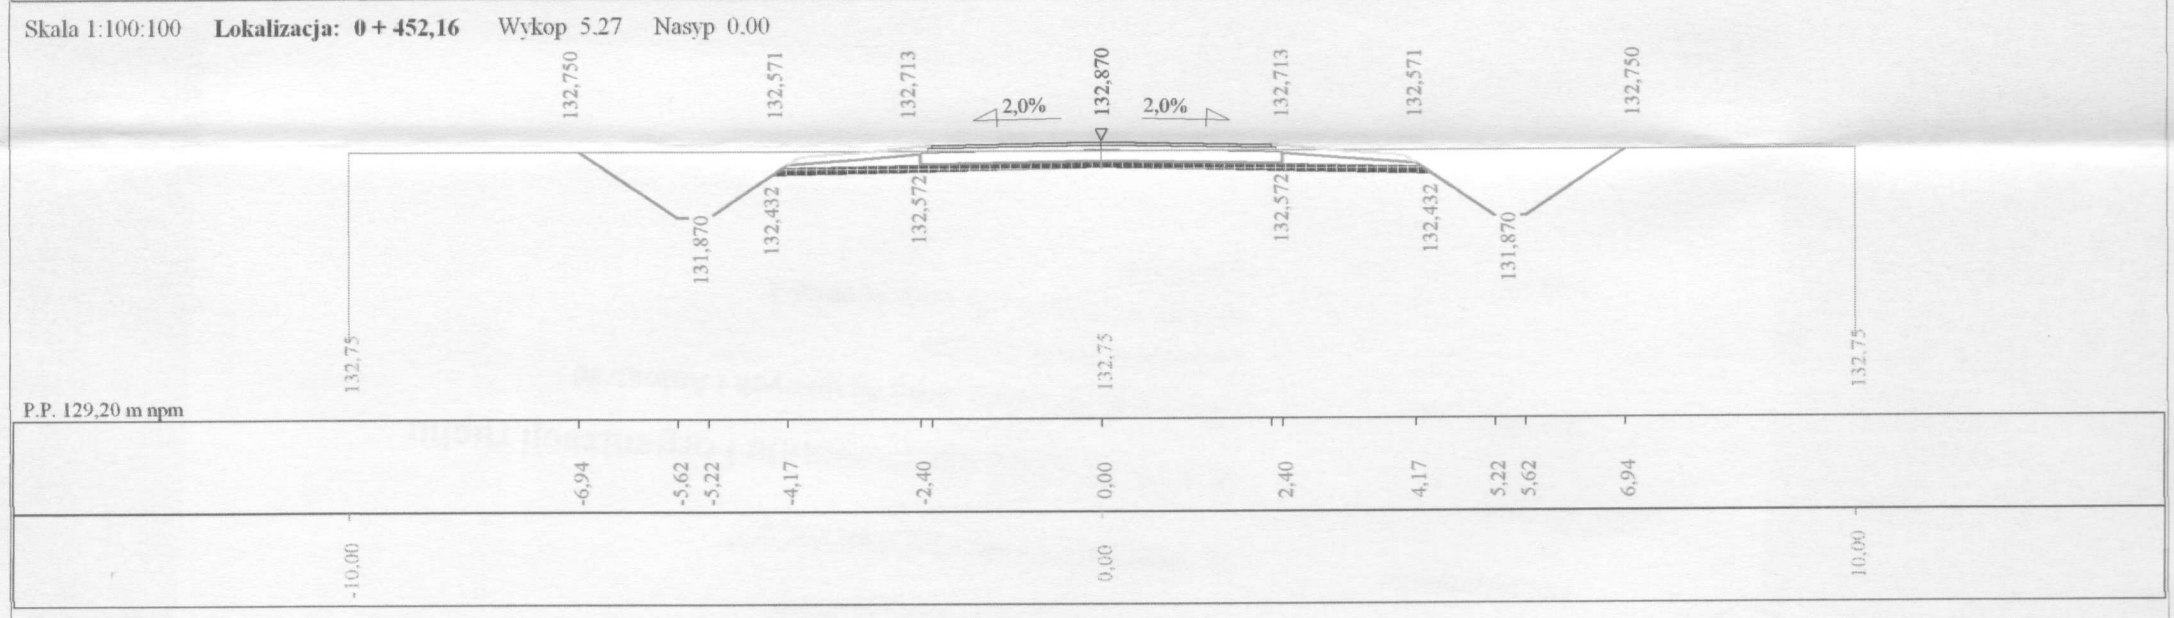

Skala 1:100:100 **Lokalizacja: 0 + 496,76** Wykop 7,53 Nasyp 0,00

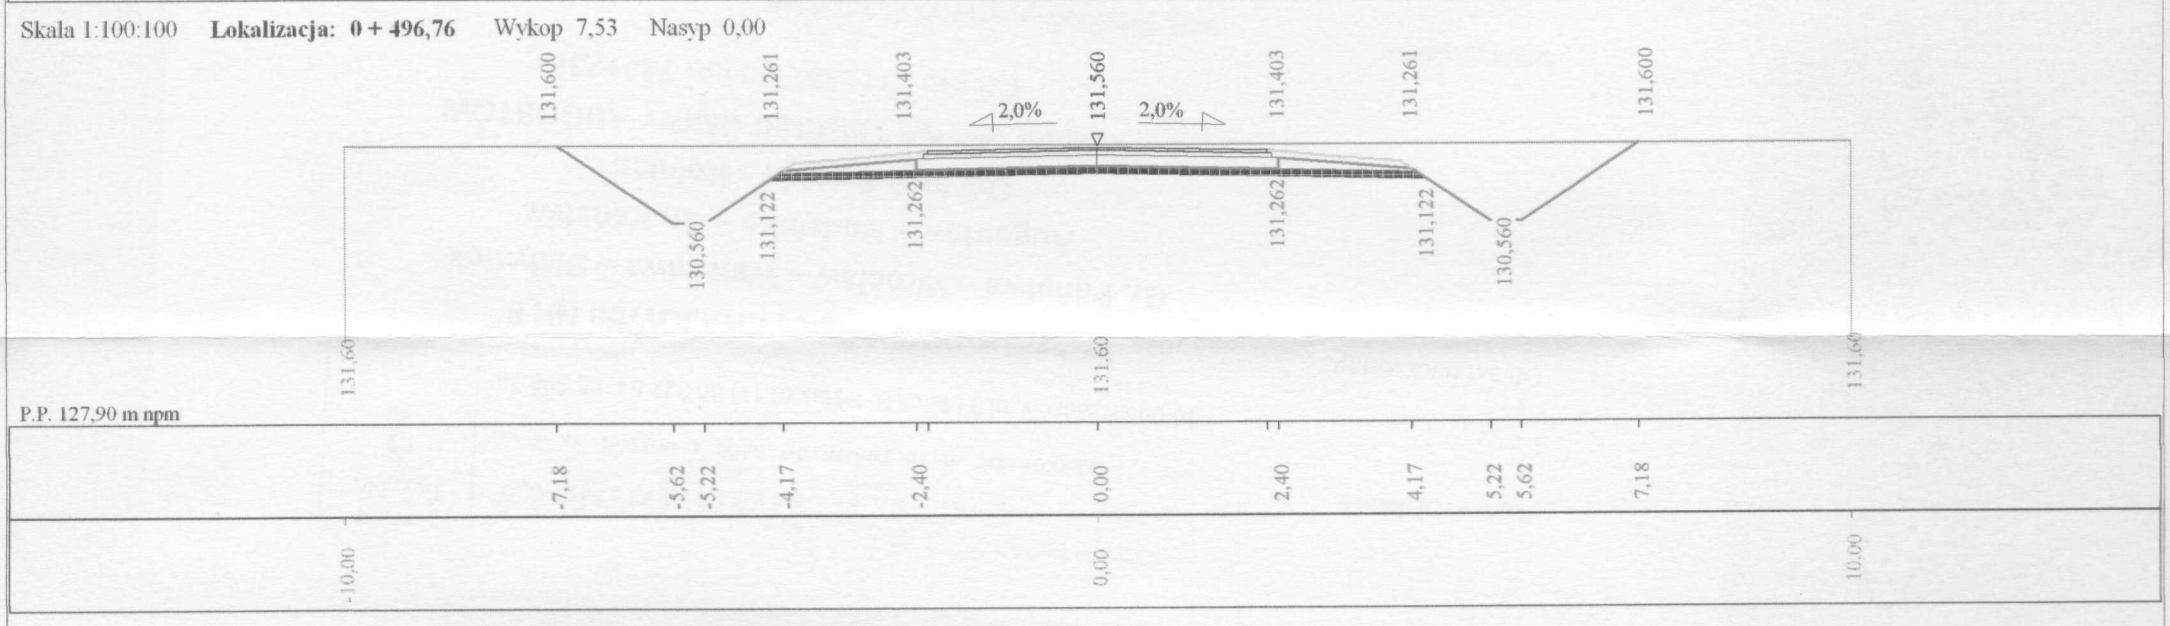

Program Roblin7 - Autor programu: mgr inż. Jarosław Gierba, tel. (085) 742-72-33

Dane wczytano z pliku: C:\77u\Roblin7u\Czaplicka\przekroje.dan

Skala 1:100:100 **Lokalizacja: 0 + 541,46** Wykop 13,36 Nasyp 0,00

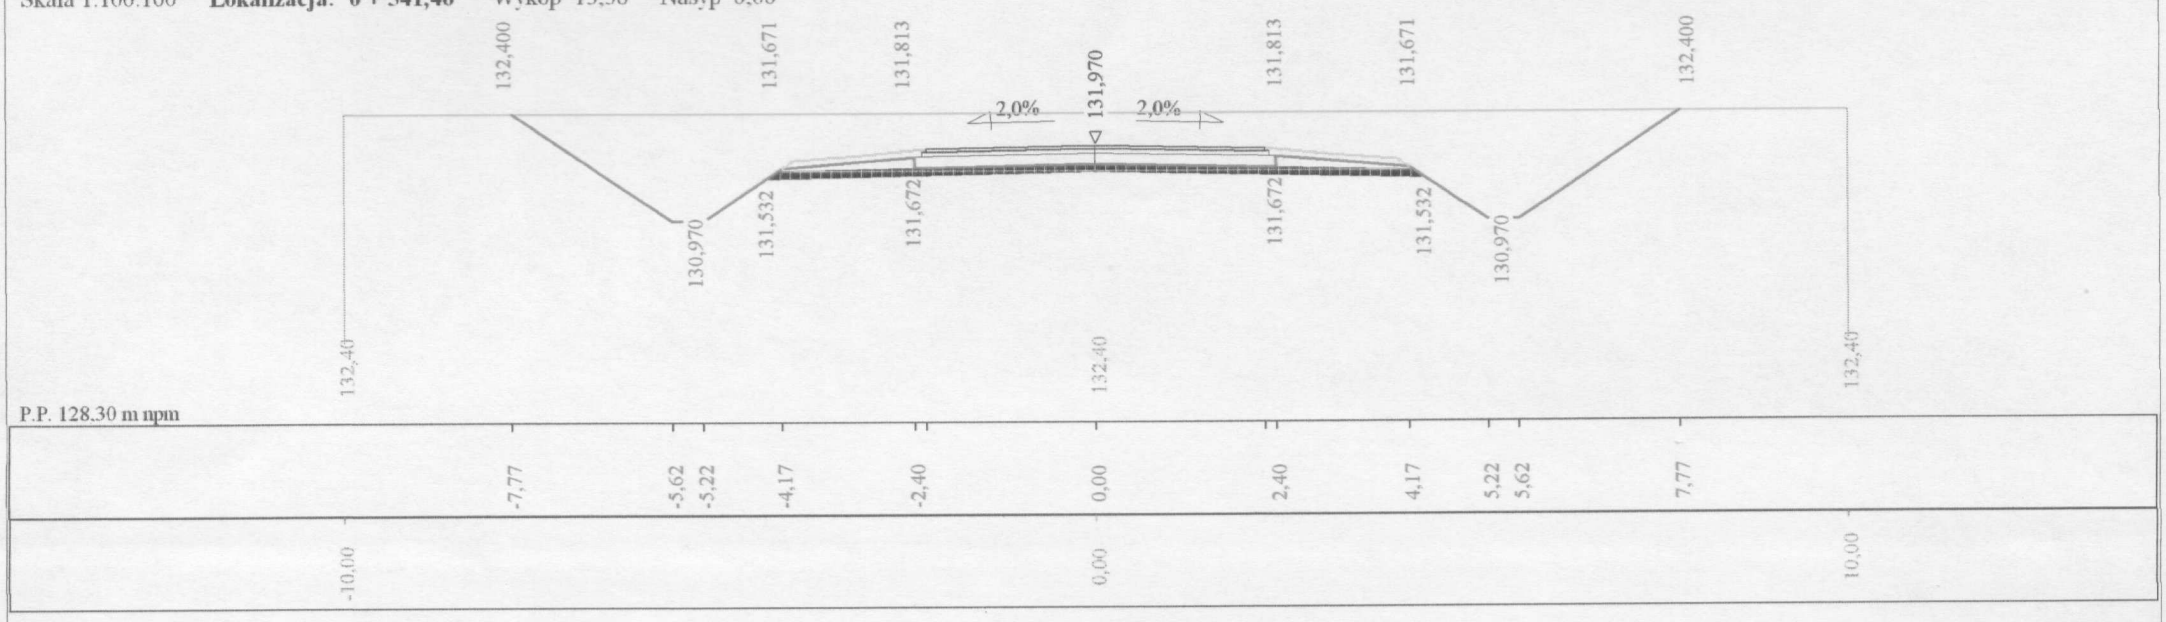

Skala 1:100:100 **Lokalizacja: 0 + 561,84** Wykop 8,84 Nasyp 0,00

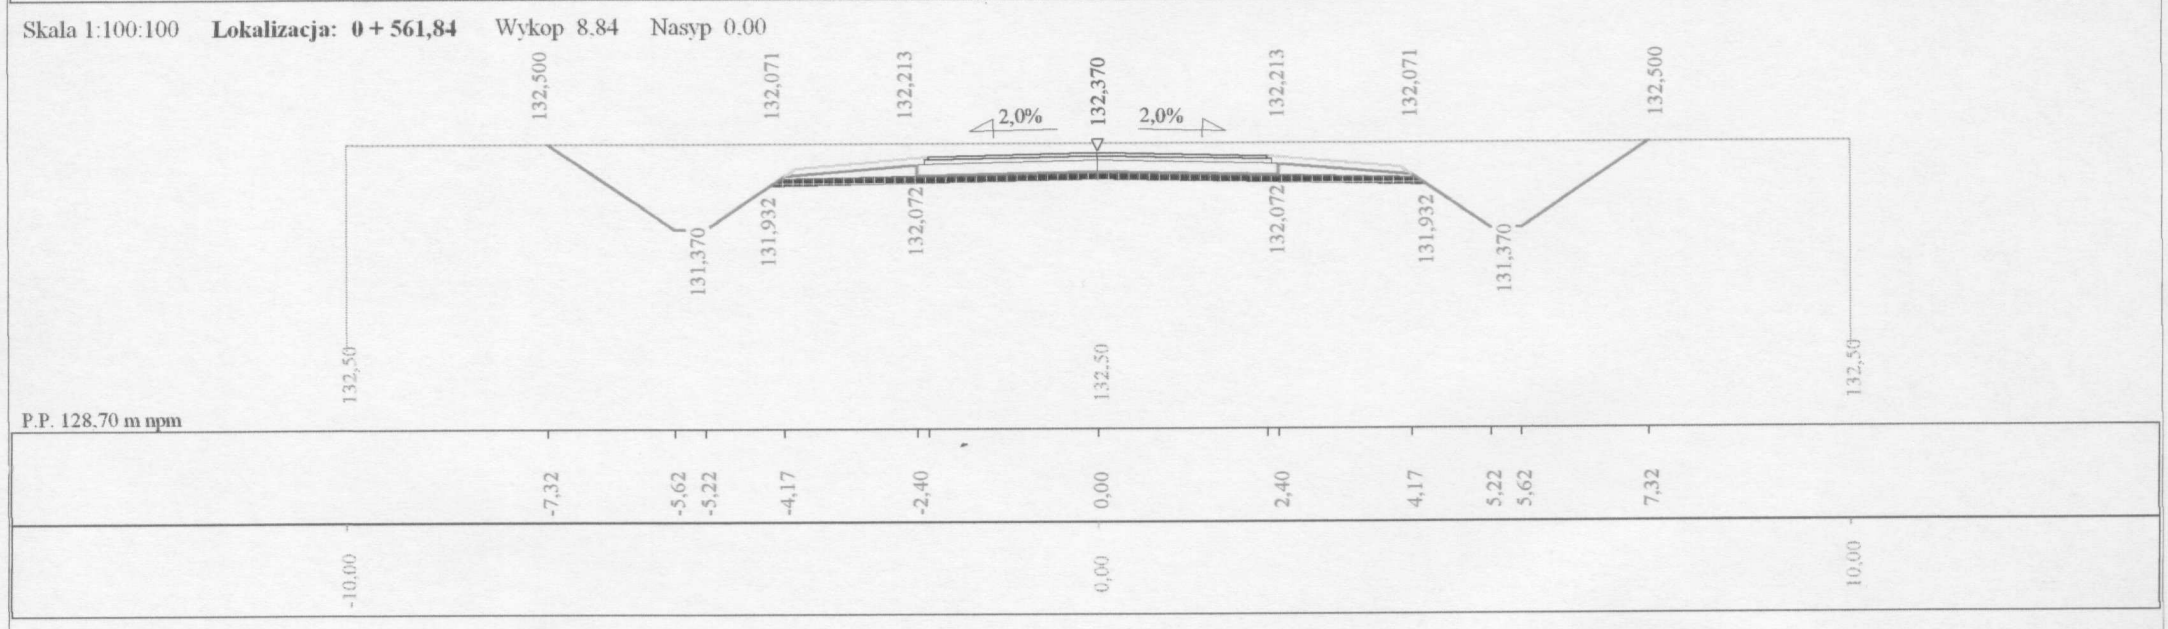

Skala 1:100:100 **Lokalizacja: 0 + 595,75** Wykop 1,63 Nasyp 0,13

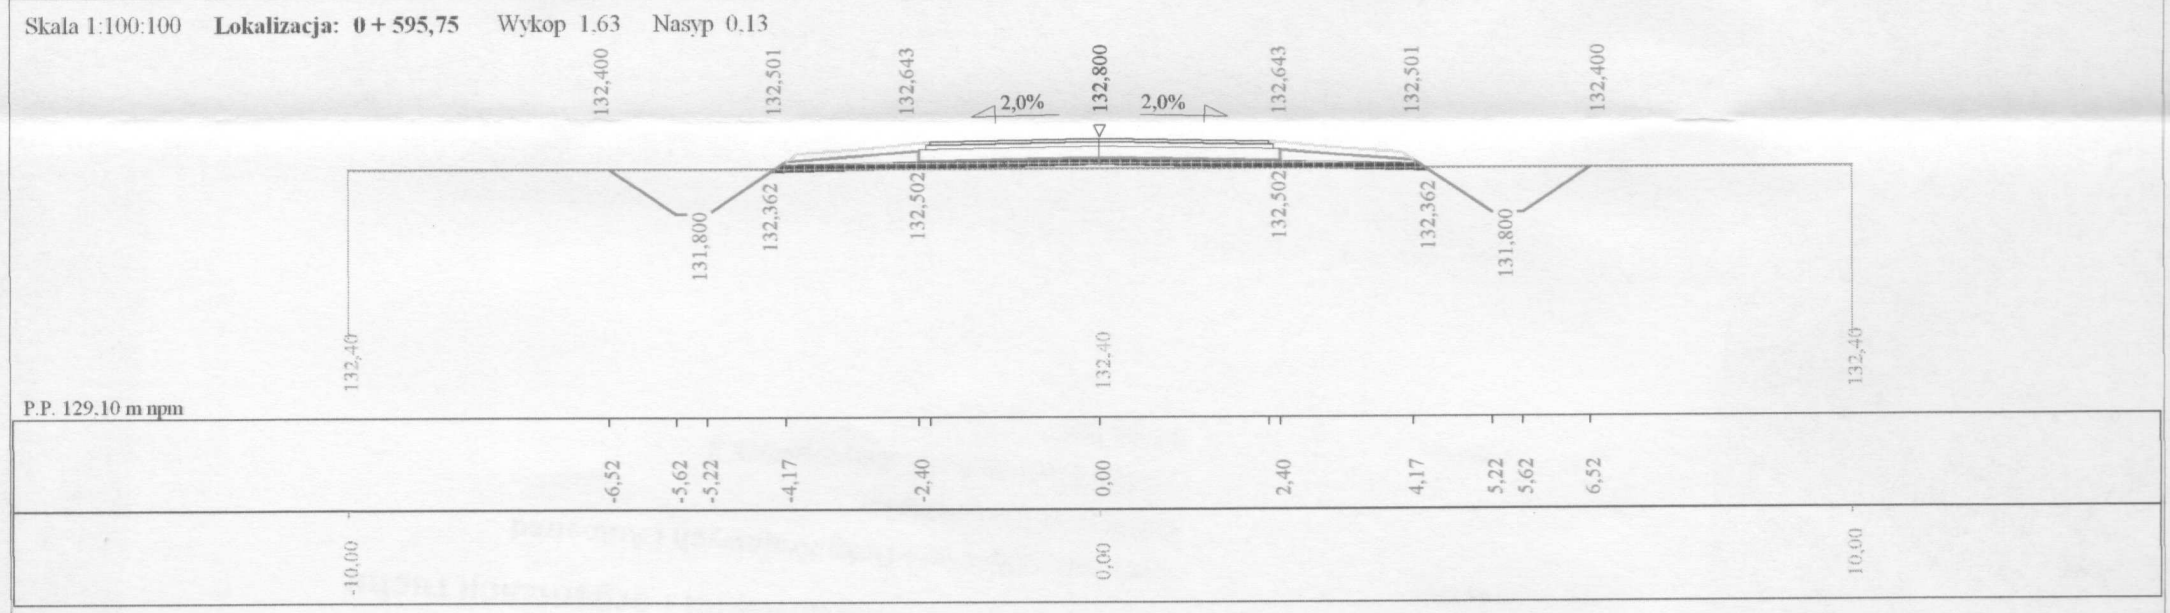

Skala 1:100:100 **Lokalizacja: 0 + 631,94** Wykop 11,37 Nasyp 0,00

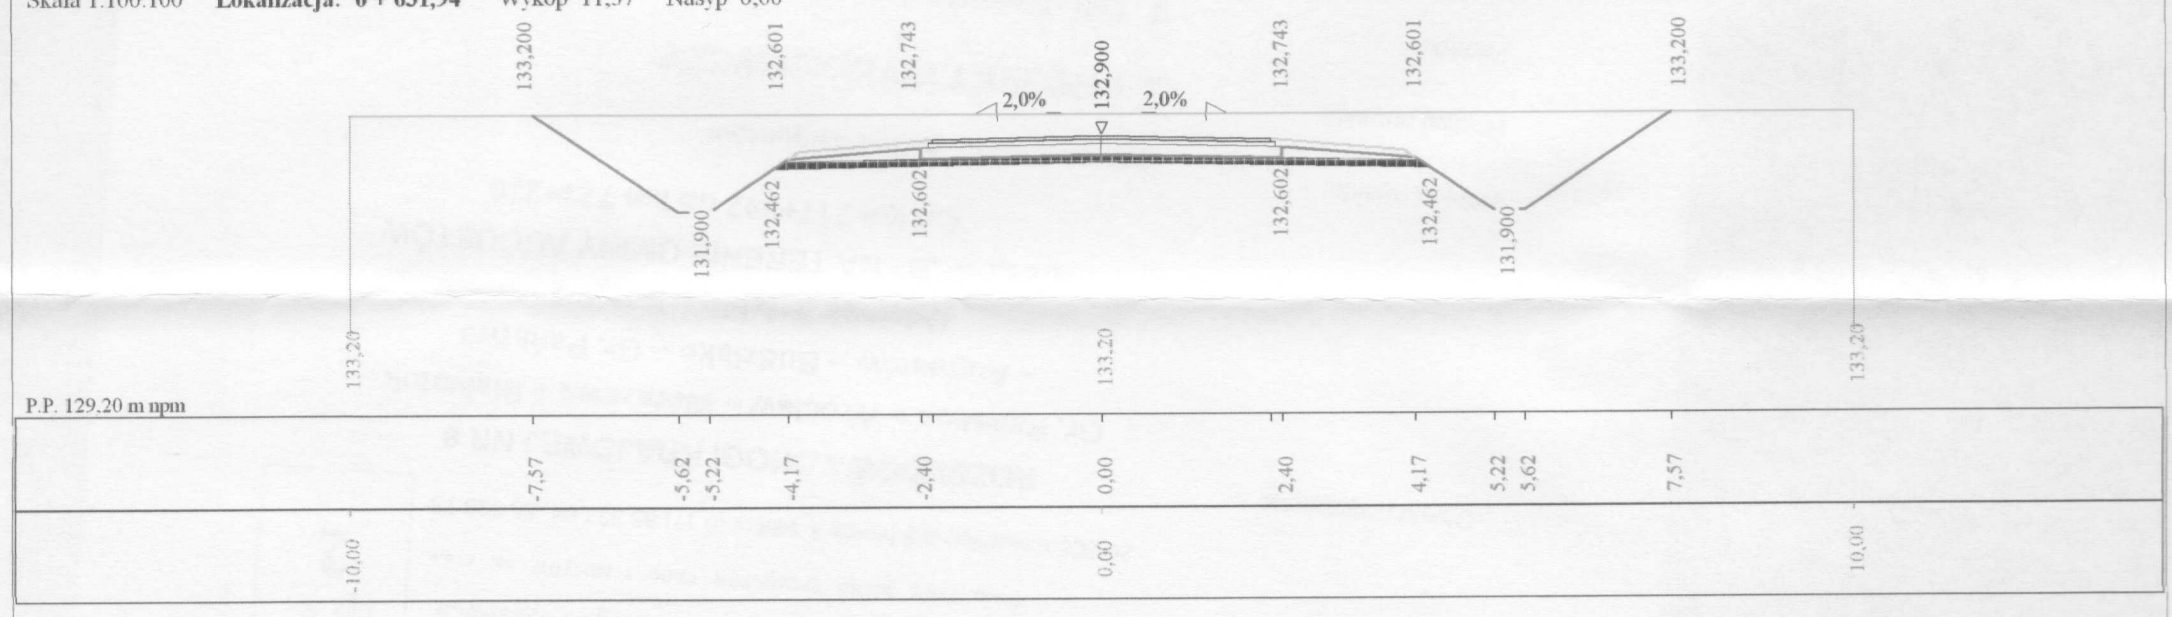

Program Roblin7 - Autor programu: mgr inż. Jarosław Gierba, tel. (085) 742-72-33

Dane wczytano z pliku: C:\77u\Roblin7u\Czaplicka\przekroje.dan

Skala 1:100:100 **Lokalizacja: 0 + 672,81** Wykop 0.83 Nasyp 1.75

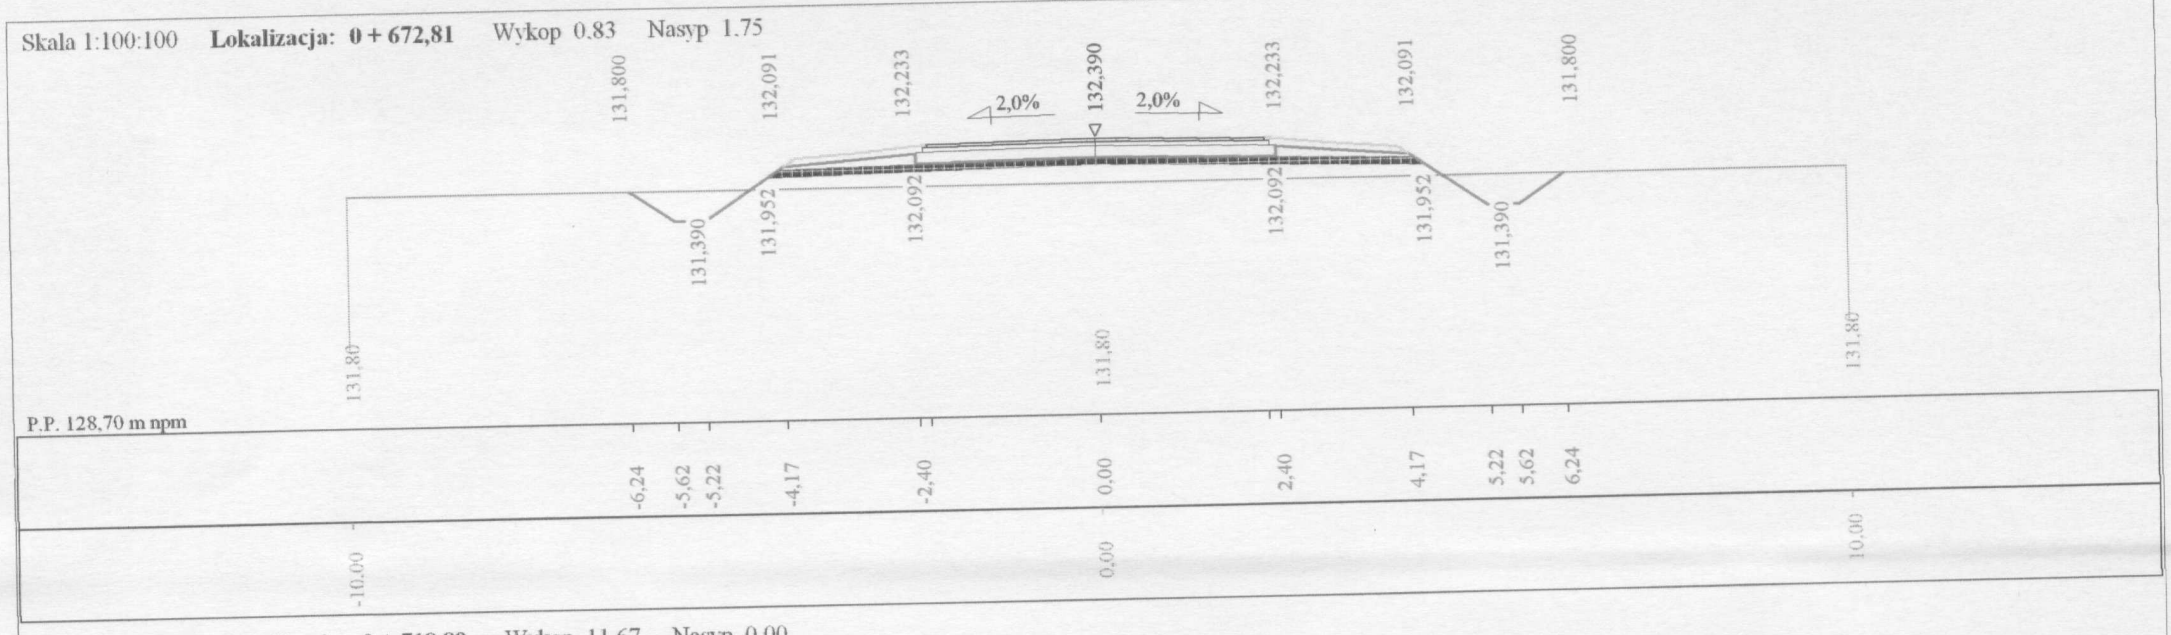

Skala 1:100:100 **Lokalizacja: 0 + 718,89** Wykop 11,67 Nasyp 0,00

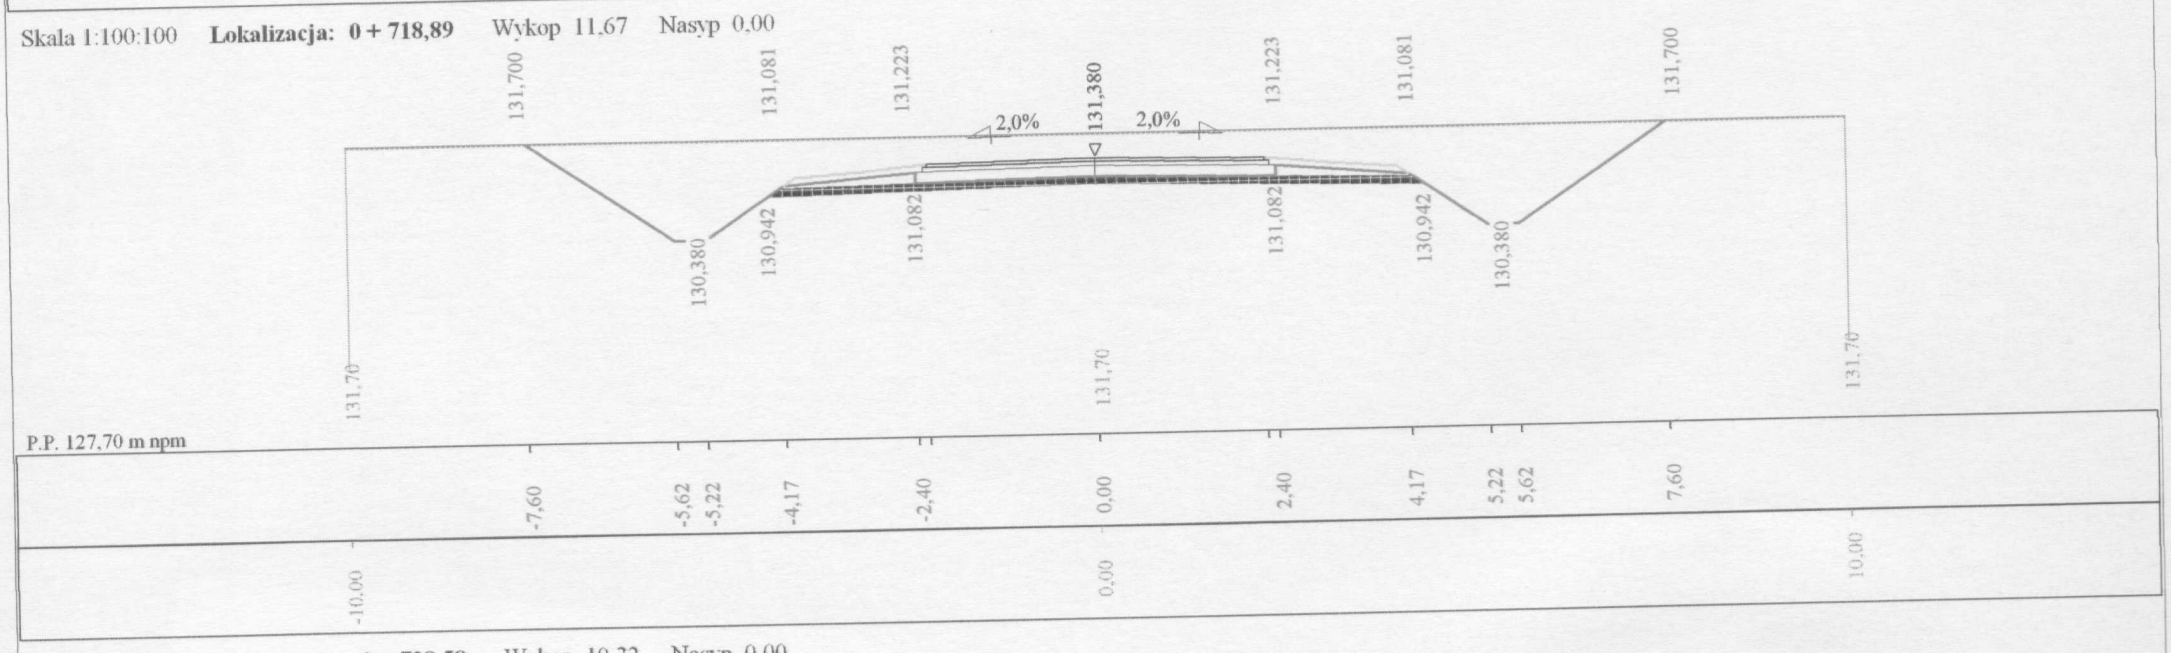

Skala 1:100:100 **Lokalizacja: 0 + 728,58** Wykop 10,32 Nasyp 0,00

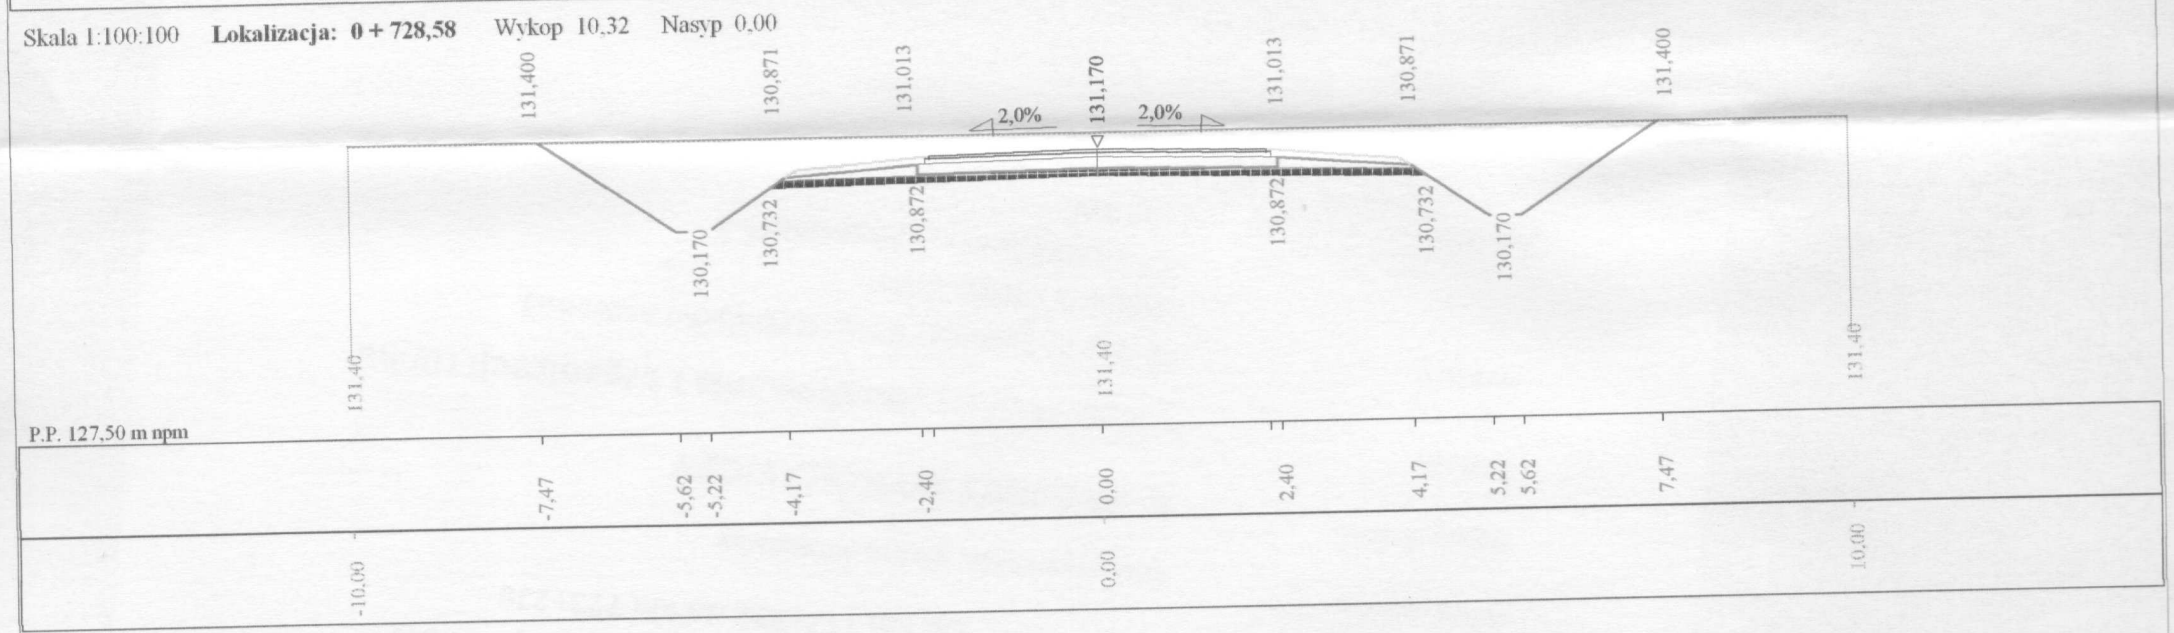

Skala 1:100:100 **Lokalizacja: 0 + 759,39** Wykop 6,96 Nasyp 0,00

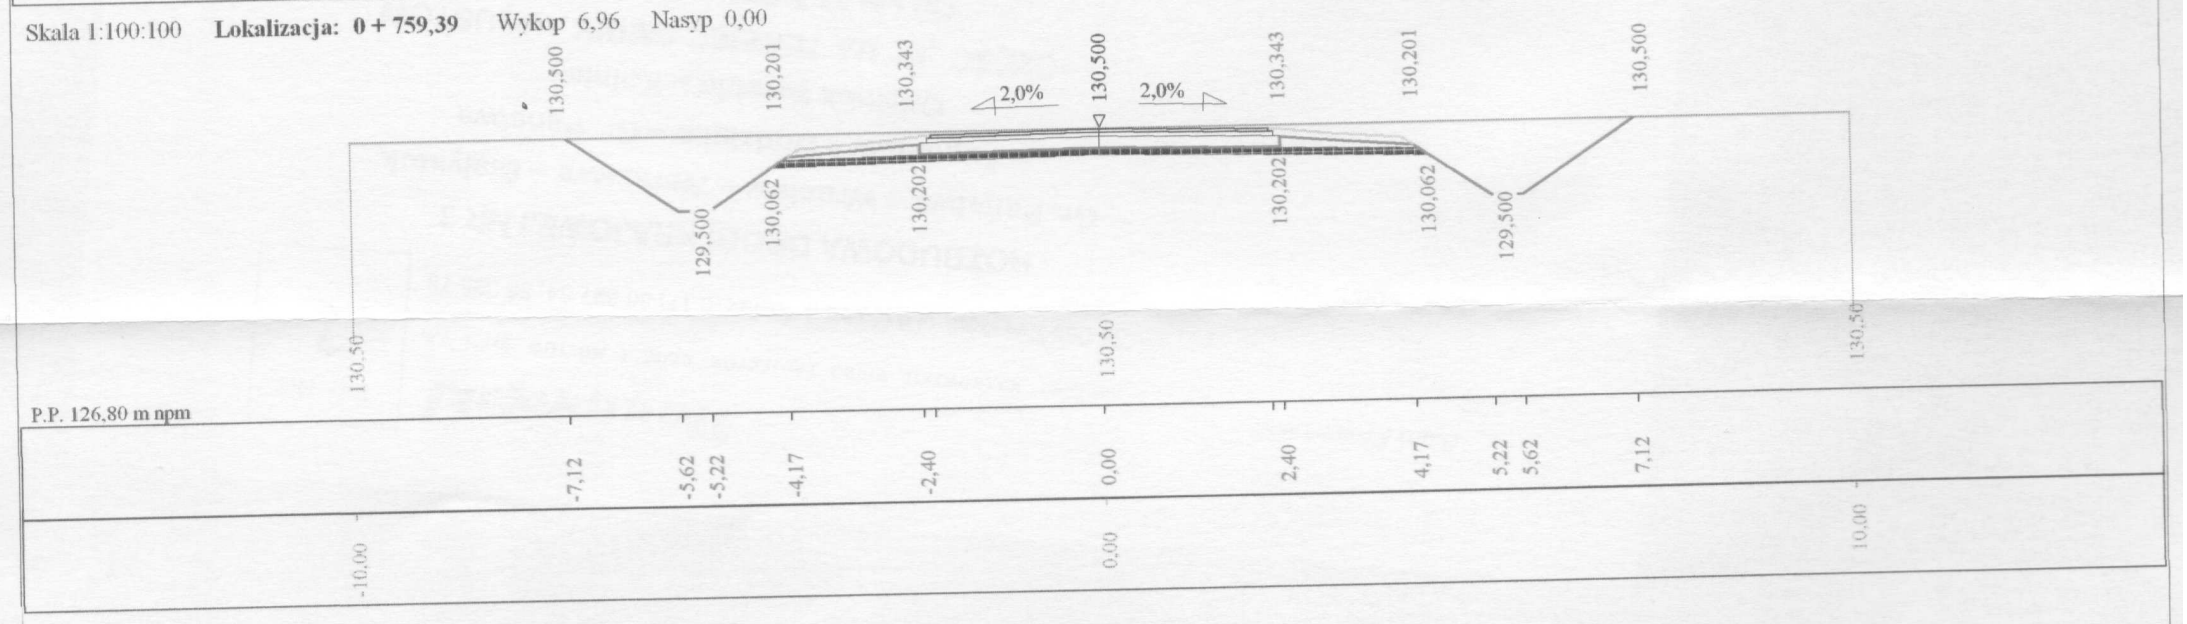

Program Roblin7 - Autor programu: mgr inż. Jarosław Gierba, tel. (085) 742-72-33

Dane wczytano z pliku: C:\77u\Roblin7u\Czaplicka\przekroje.dan

Skala 1:100:100 **Lokalizacja: 0 + 797,37** Wykop 2.42 Nasyp 0.00

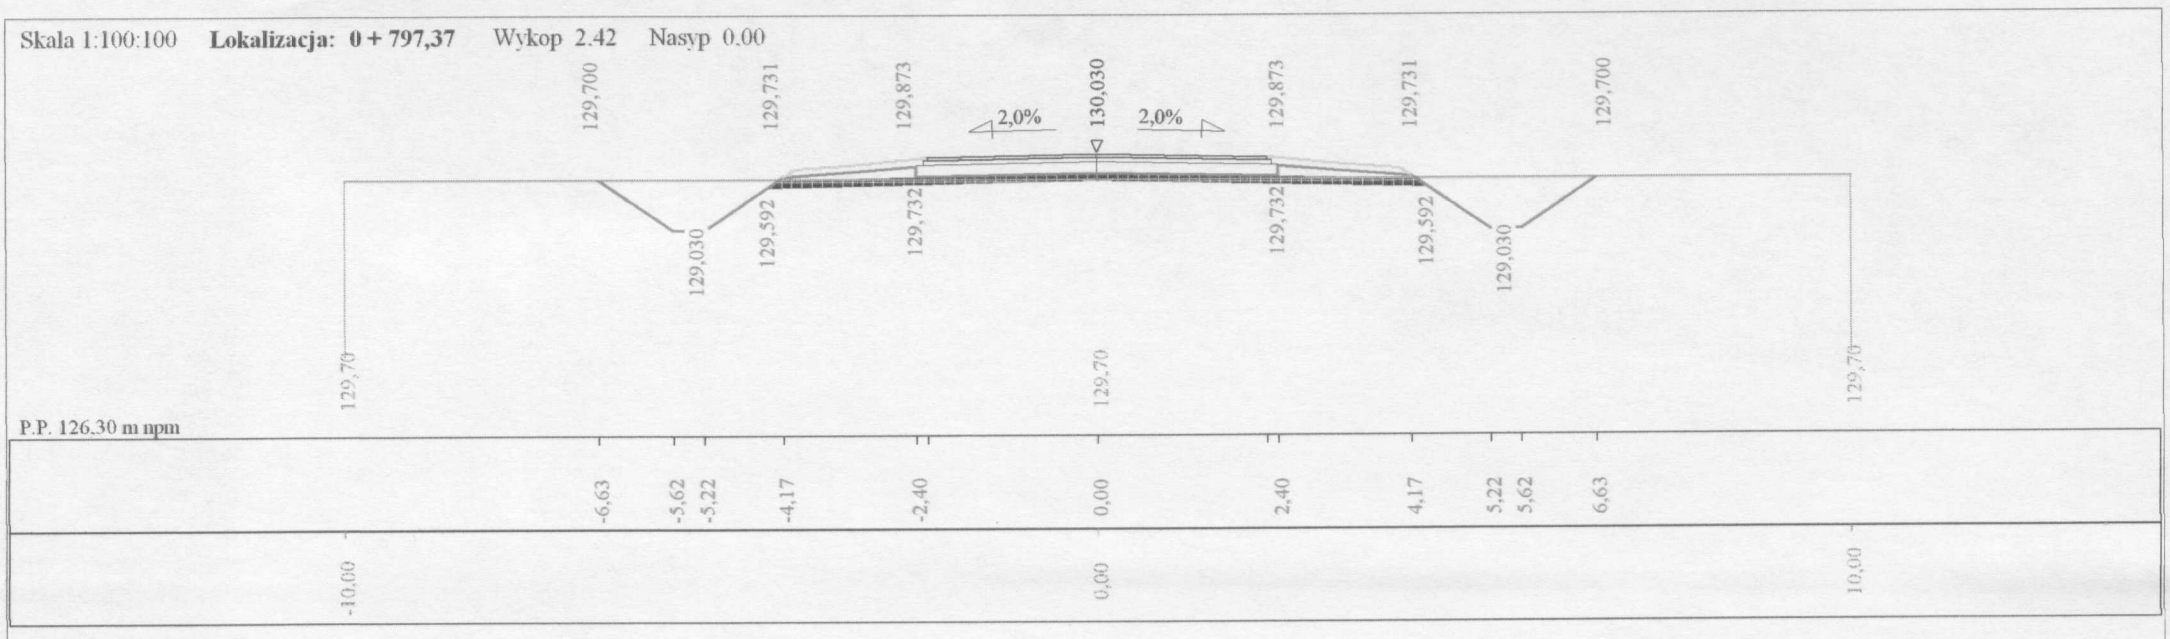

Skala 1:100:100 **Lokalizacja: 0 + 836,88** Wykop 2.69 Nasyp 0.00

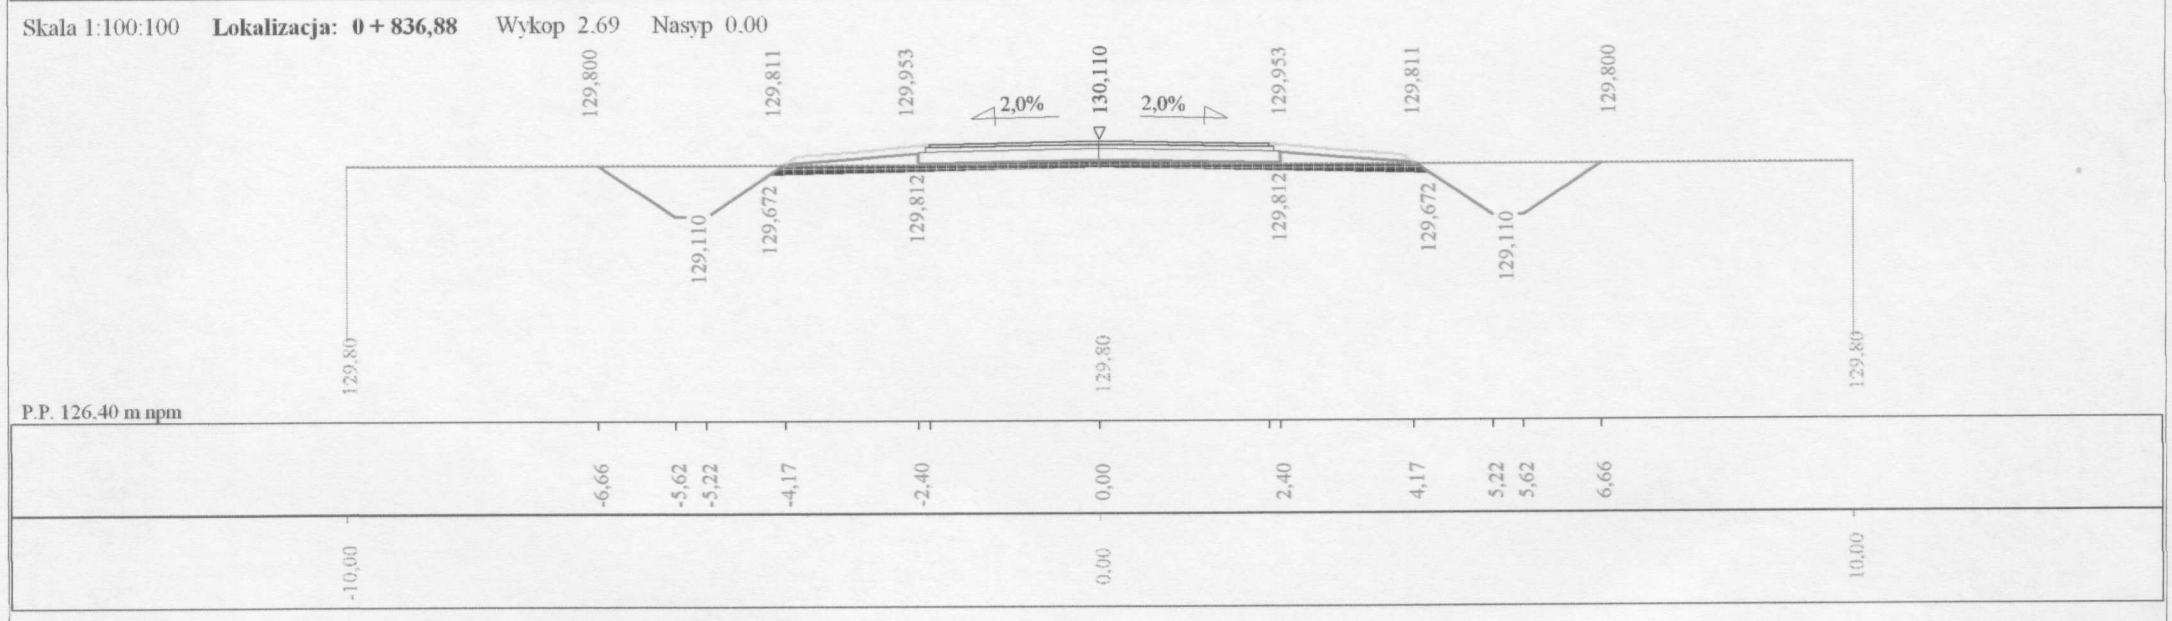

Skala 1:100:100 **Lokalizacja: 0 + 876,28** Wykop 3.49 Nasyp 0.00

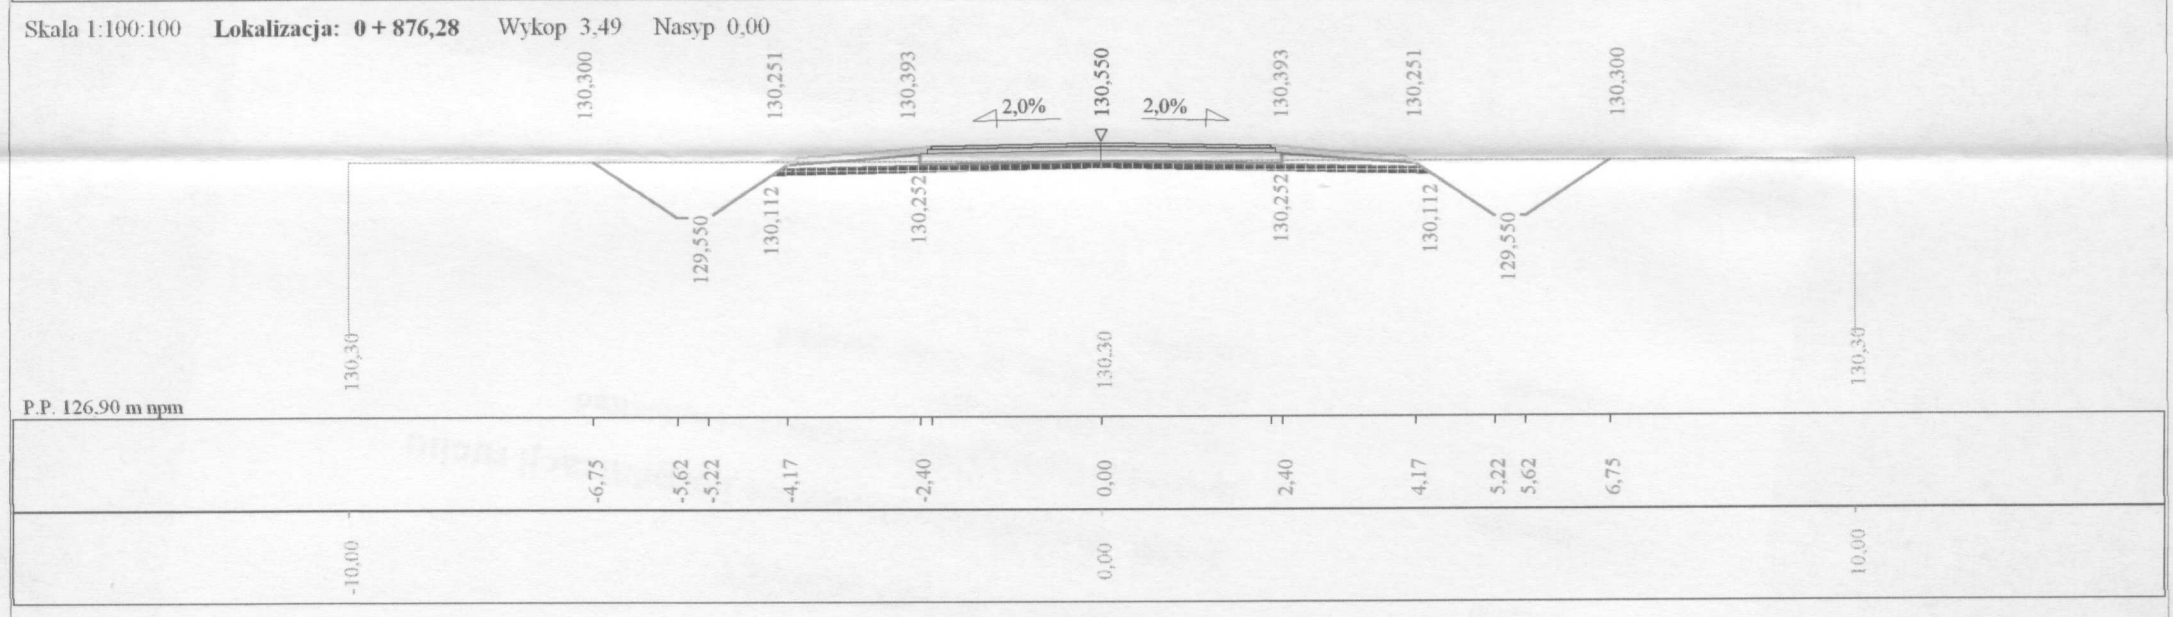

Skala 1:100:100 **Lokalizacja: 0 + 919,51** Wykop 11,07 Nasyp 0,00

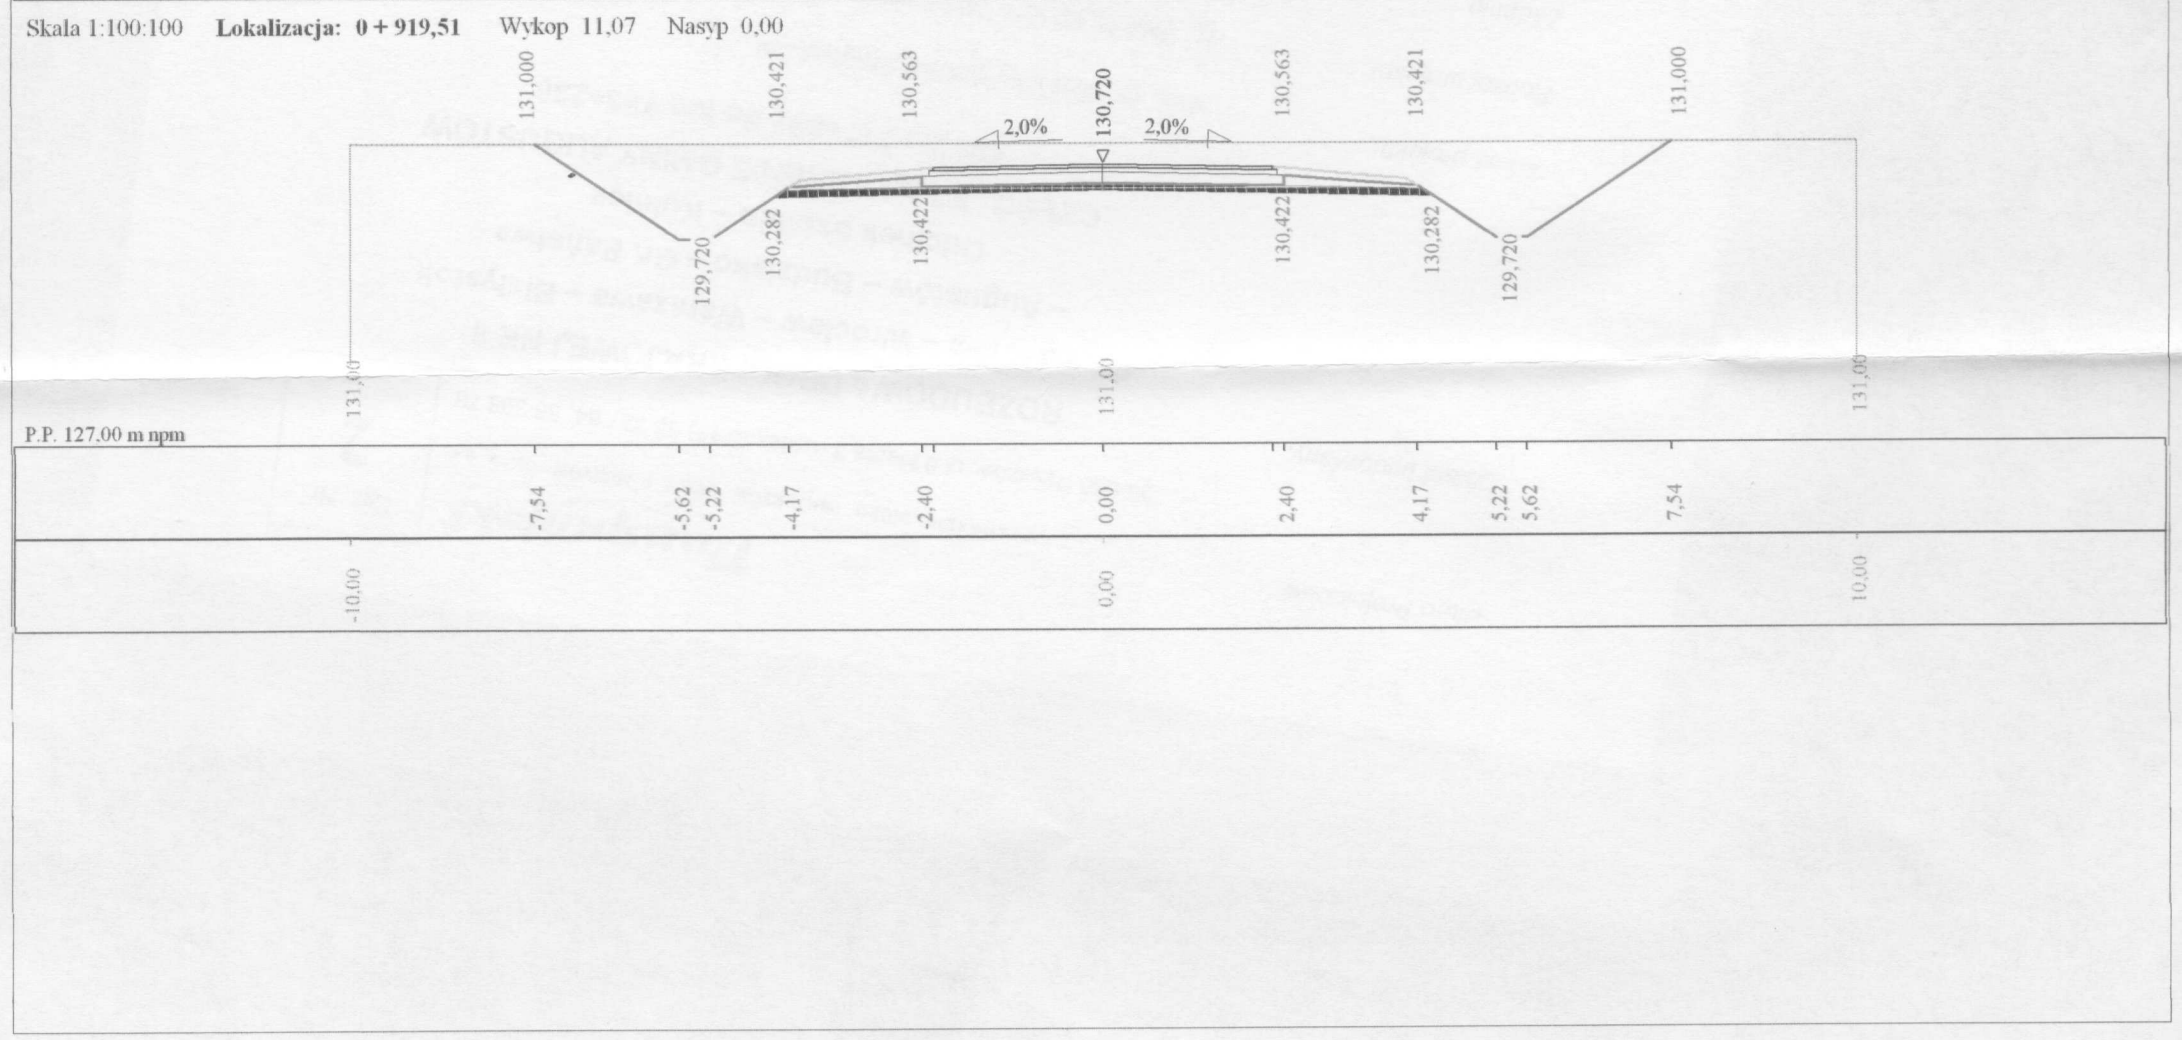

Program Roblin7 - Autor programu: mgr inż. Jarosław Gierba, tel. (085) 742-72-33

Dane wczytano z pliku: C:\77u\Roblin7u\Czaplicka\przekroje.dan

Skala 1:100:100 **Lokalizacja: 0 + 961,17** Wykop 8.84 Nasyp 0.00

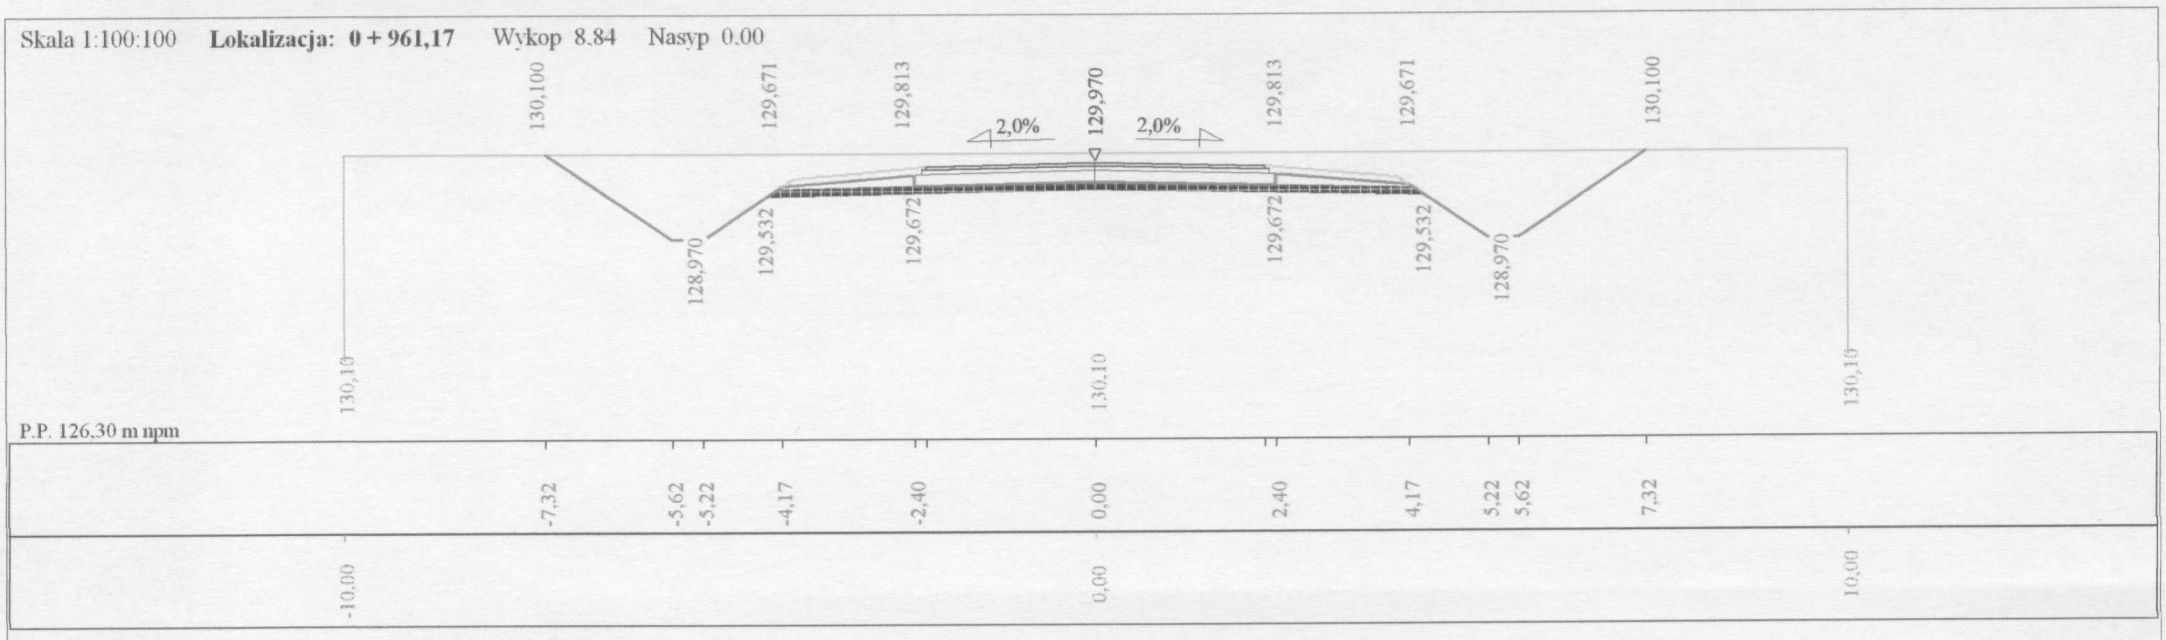

Skala 1:100:100 **Lokalizacja: 1 + 001,36** Wykop 5.00 Nasyp 0.00

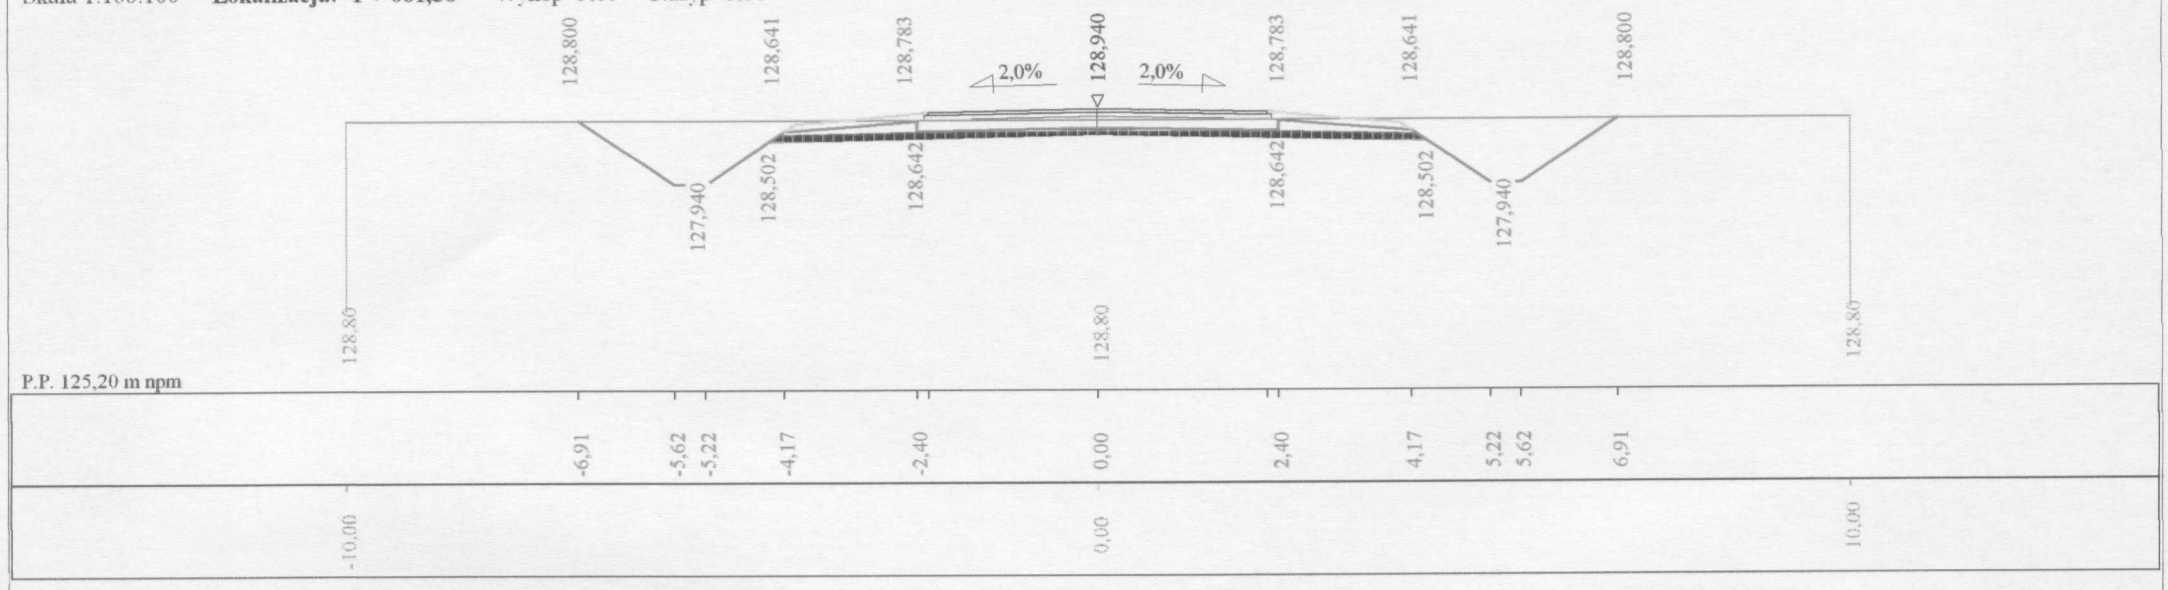

Skala 1:100:100 **Lokalizacja: 1 + 029,82** Wykop 5,27 Nasyp 0,00

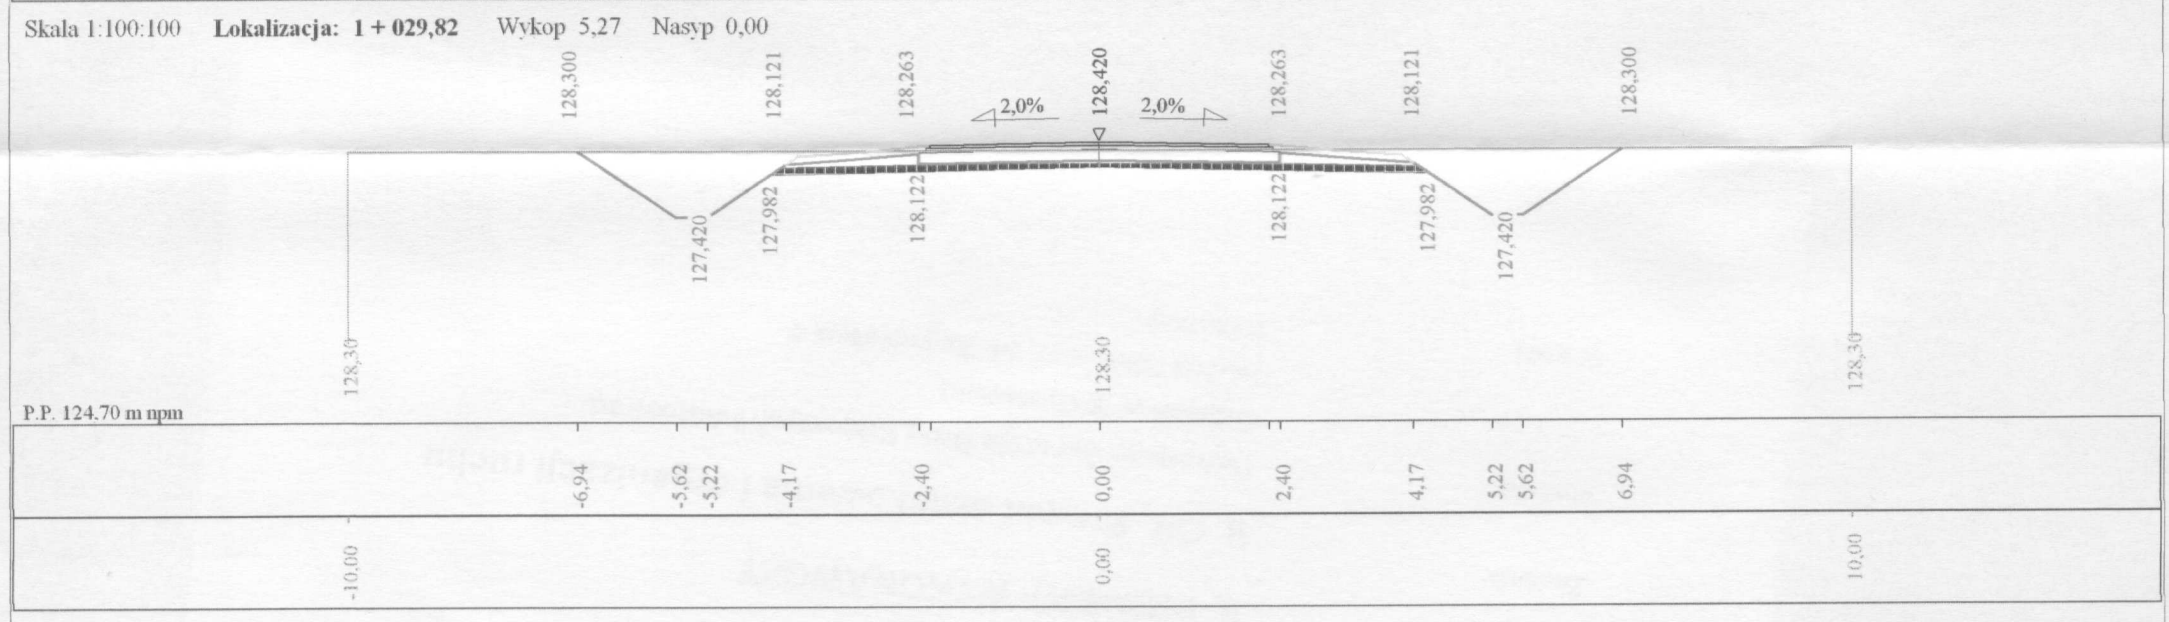

Skala 1:100:100 **Lokalizacja: 1 + 062,81** Wykop 5.69 Nasyp 0.00

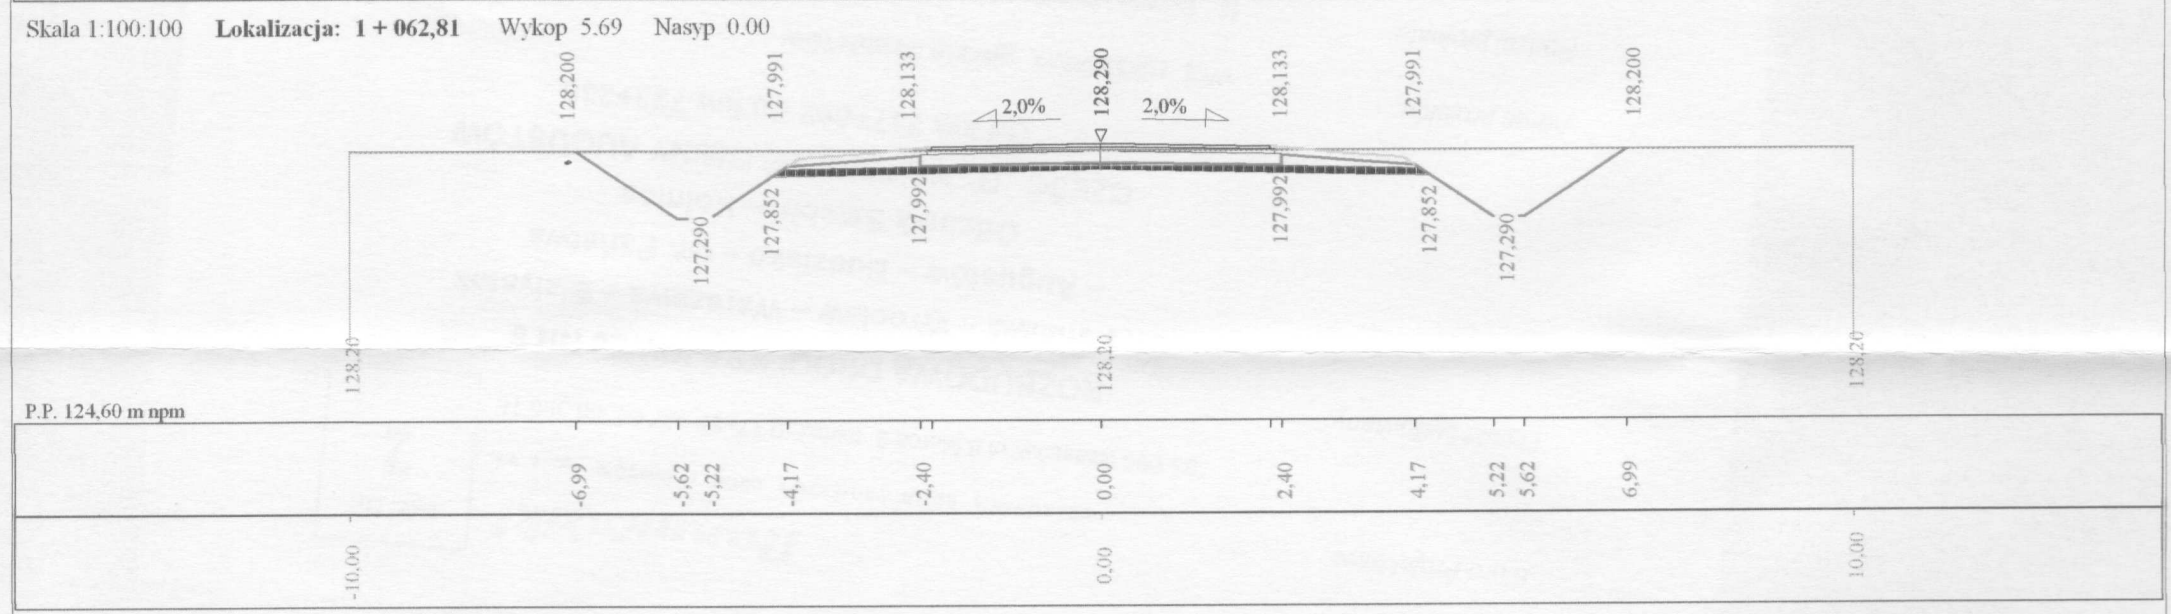

Skala 1:100:100 **Lokalizacja: 1 + 095,90** Wykop 15,73 Nasyp 0,00

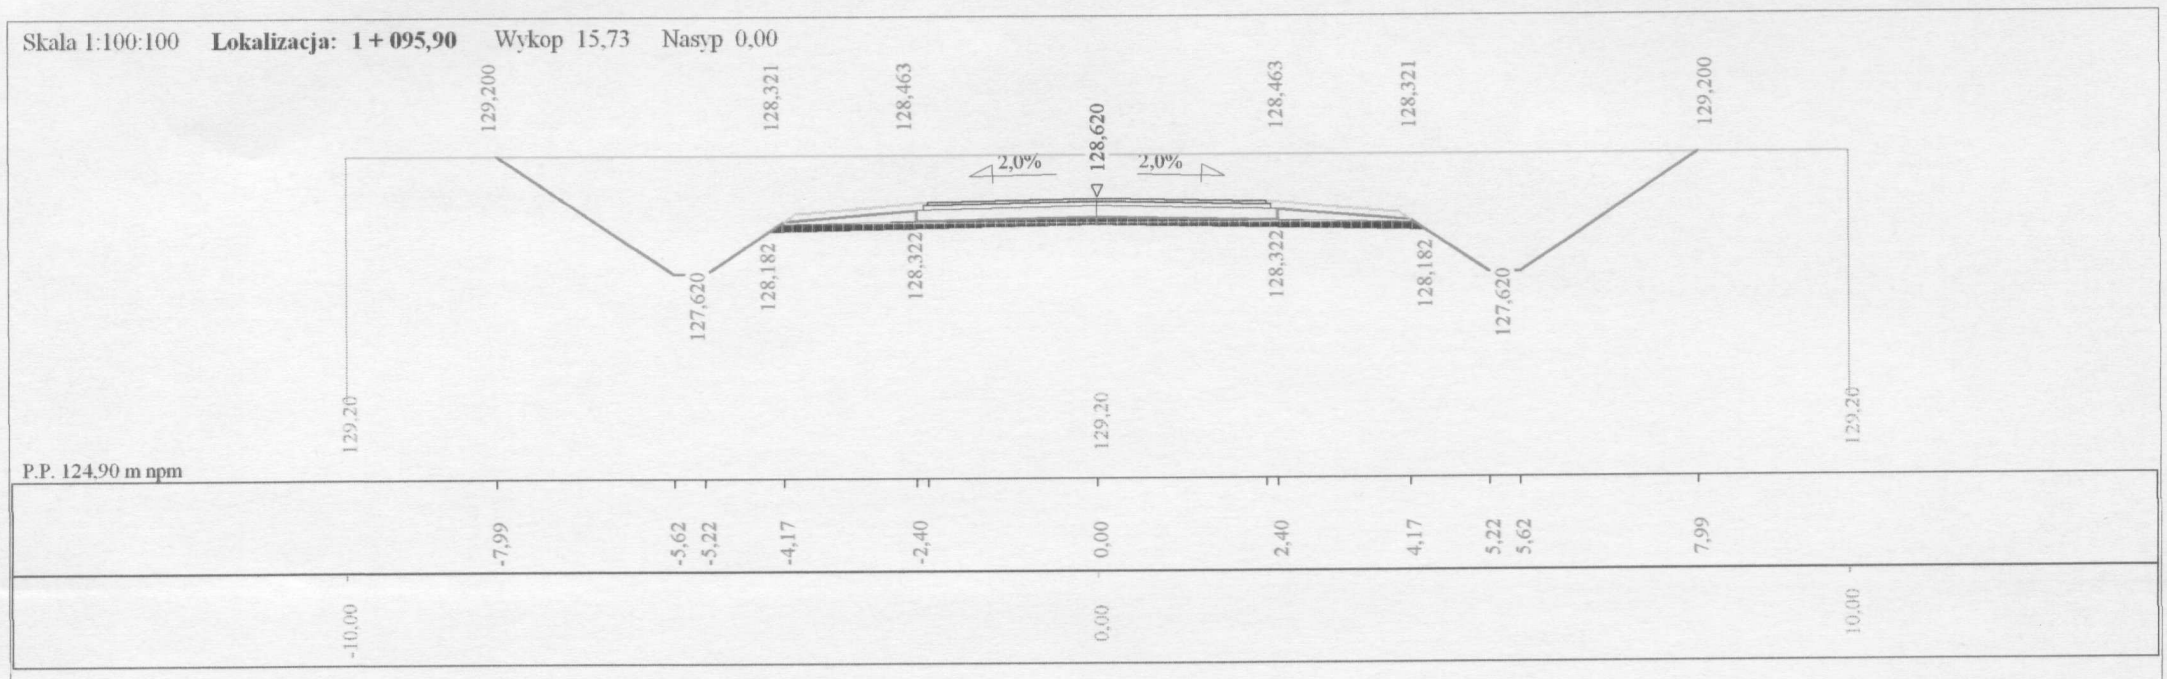

Skala 1:100:100 **Lokalizacja: 1 + 124,60** Wykop 6,68 Nasyp 0,00

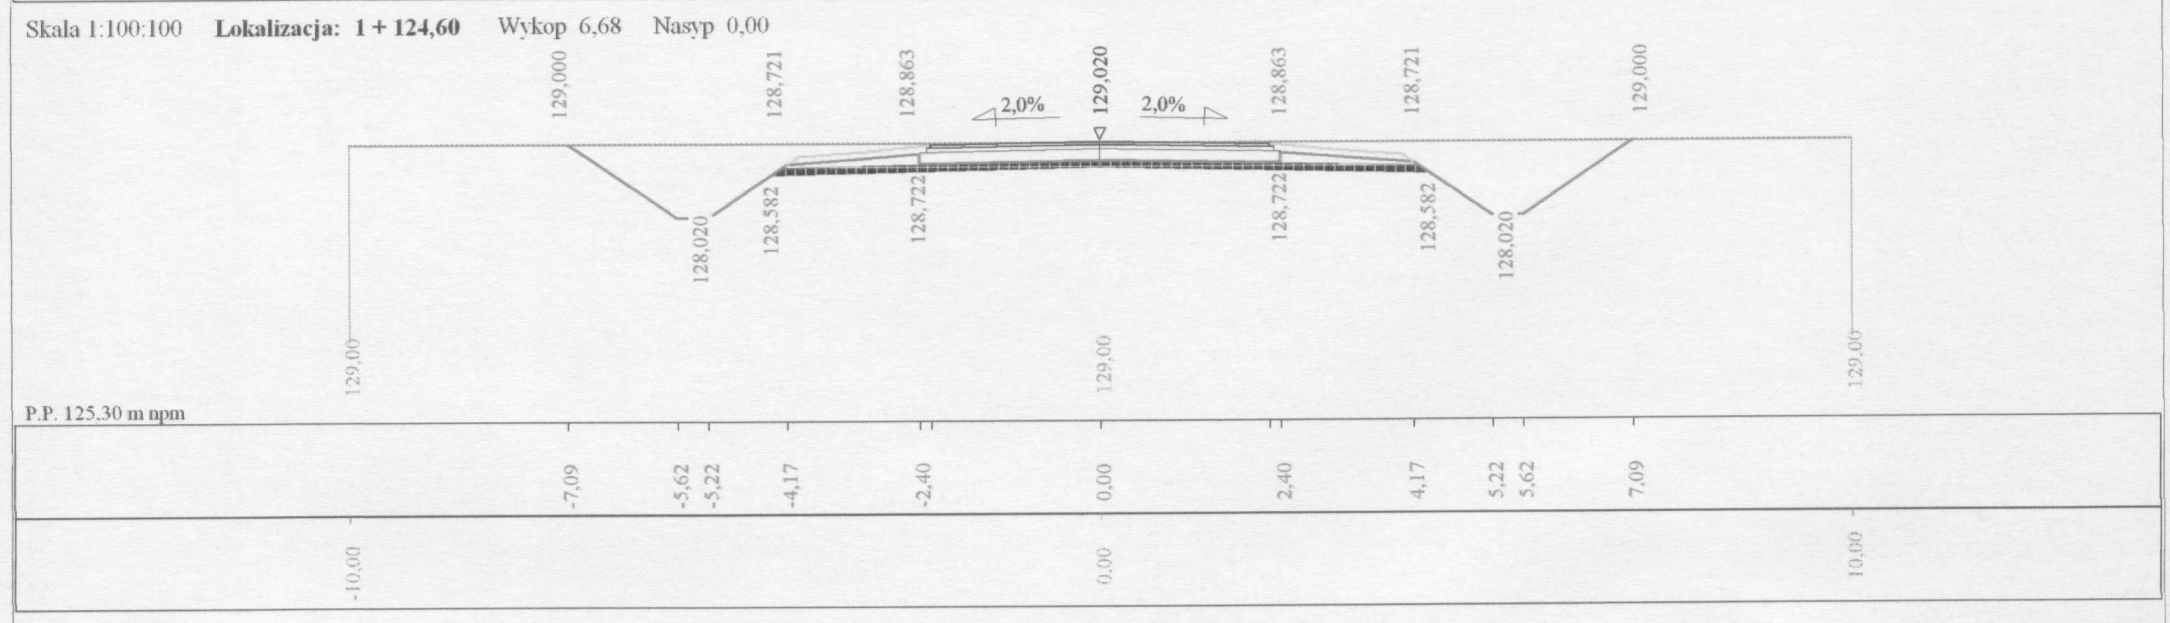

Skala 1:100:100 **Lokalizacja: 1 + 140,13** Wykop 2,27 Nasyp 0,00

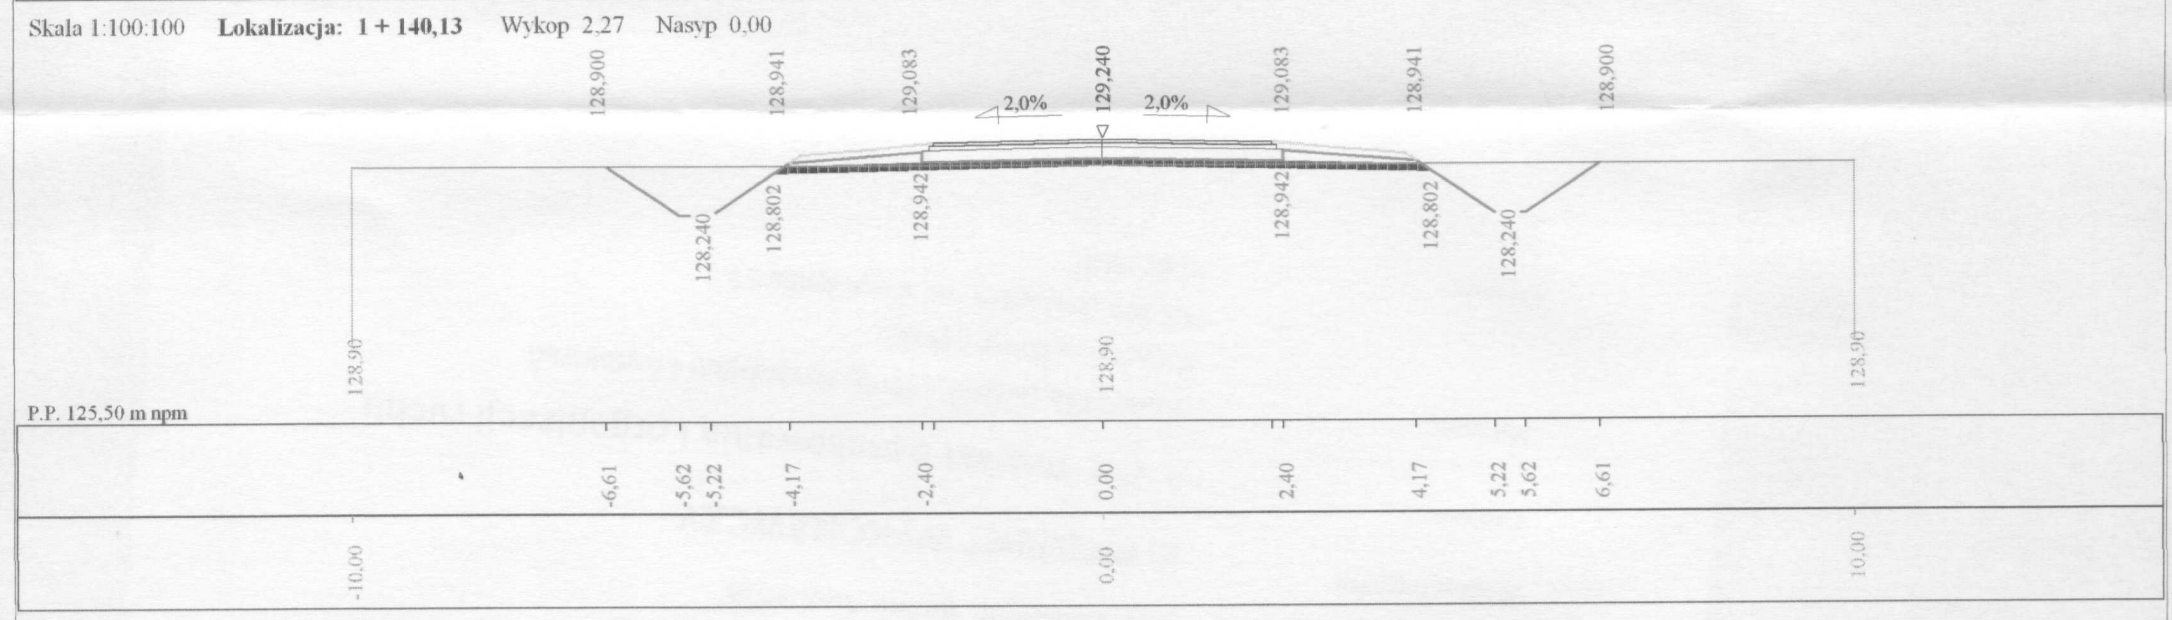

Skala 1:100:100 **Lokalizacja: 1 + 157,70** Wykop 1,23 Nasyp 0,76

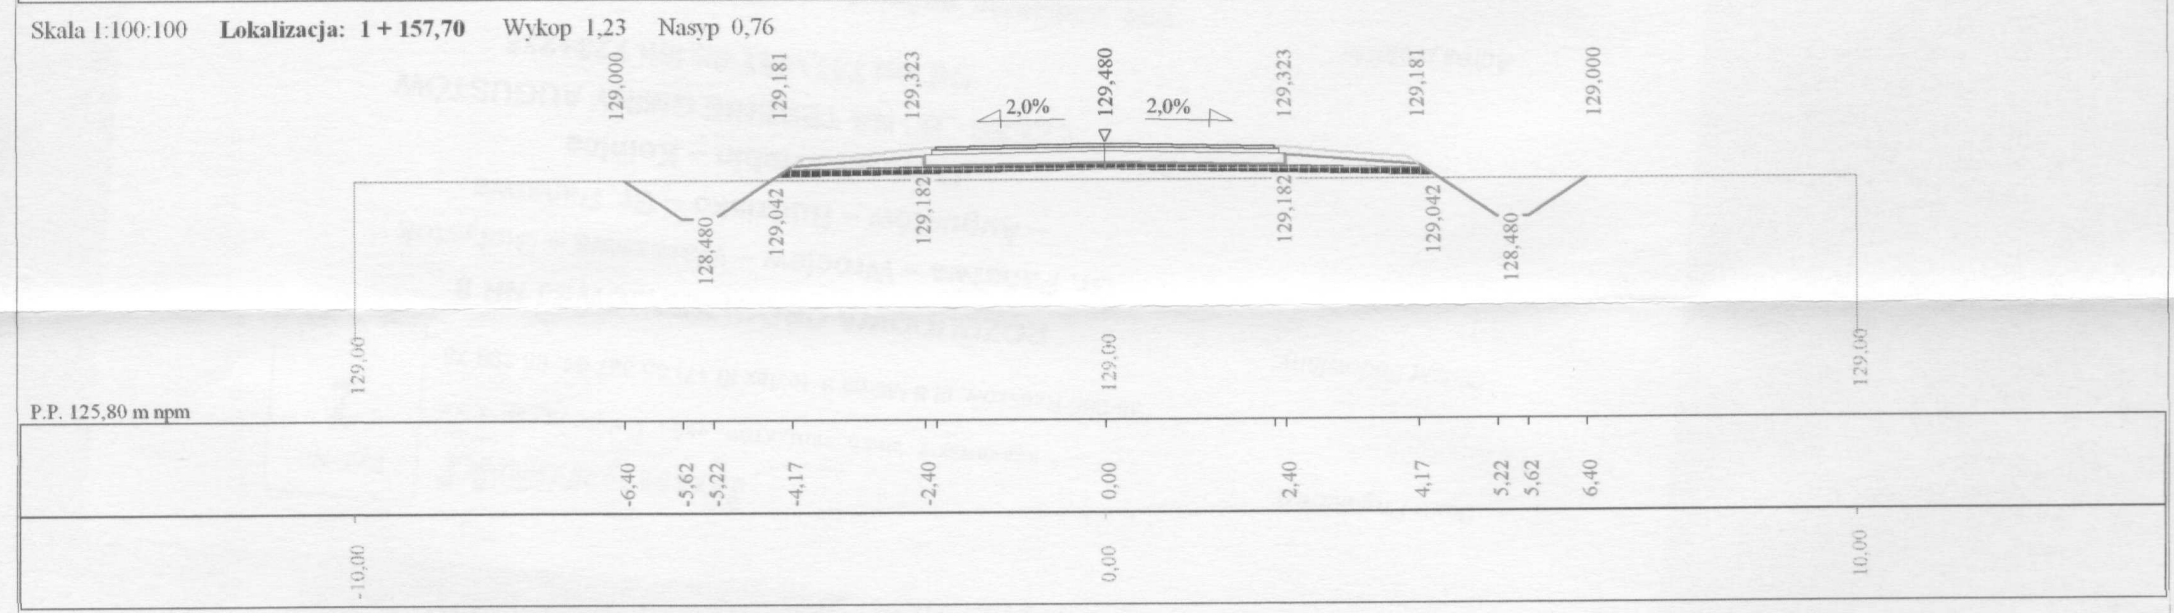

Program Roblin7 - Autor programu: mgr inż. Jarosław Gierba, tel. (085) 742-72-33

Dane wczytano z pliku: C:\77u\Roblin7u\Czaplicka\przekroje.dan

Skala 1:100:100 **Lokalizacja: 1 + 174,60** Wykop 1.49 Nasyp 0.24

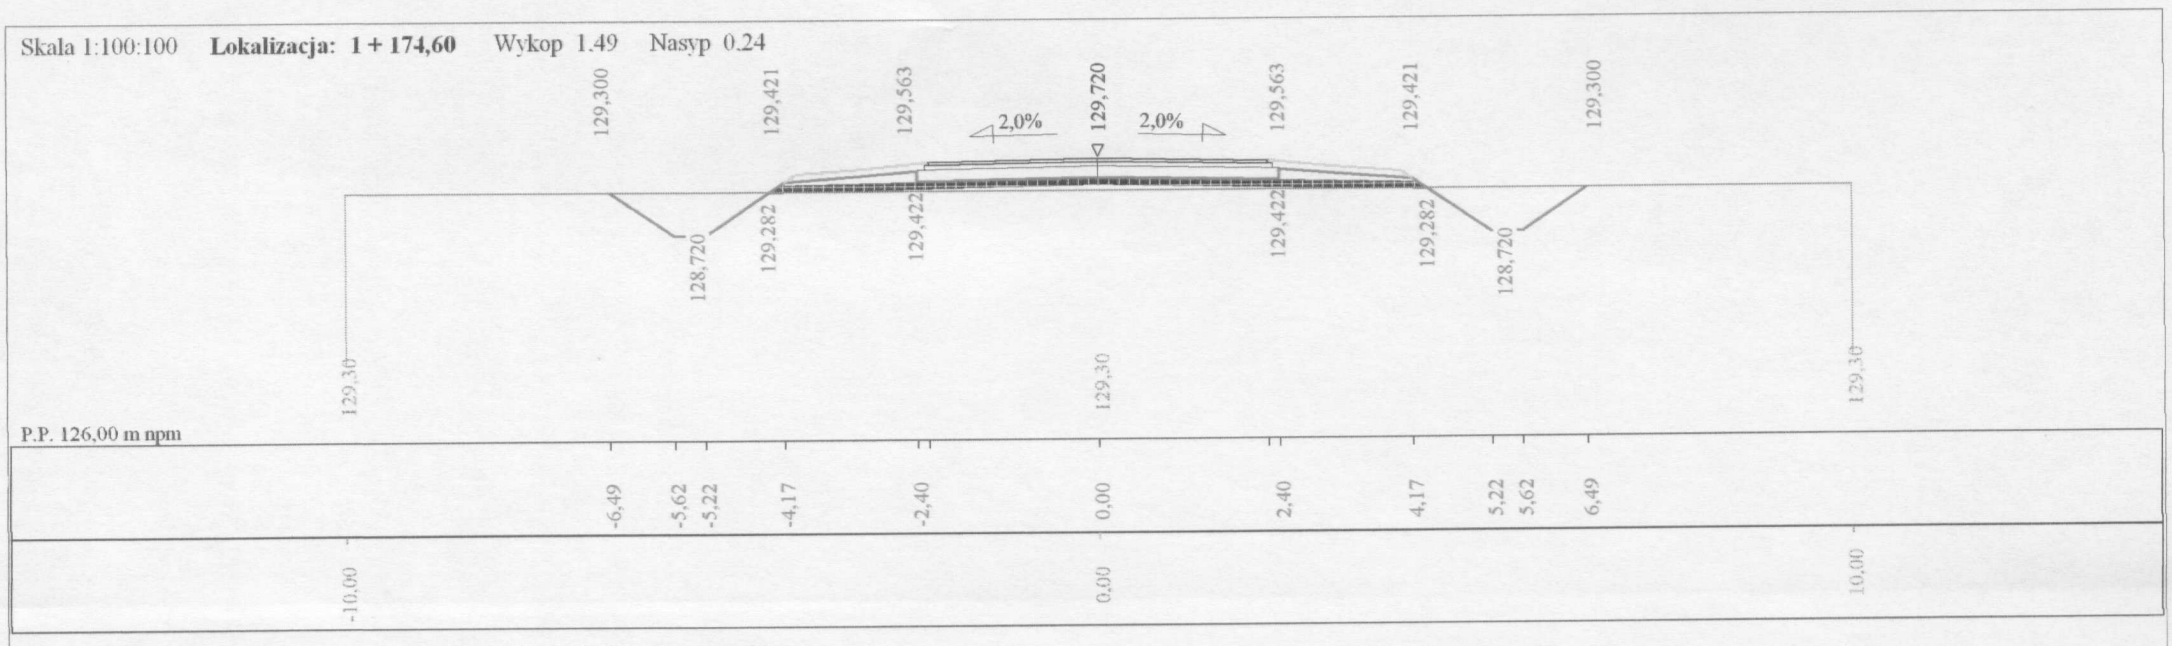

Skala 1:100:100 **Lokalizacja: 1 + 204,42** Wykop 5,97 Nasyp 0,00

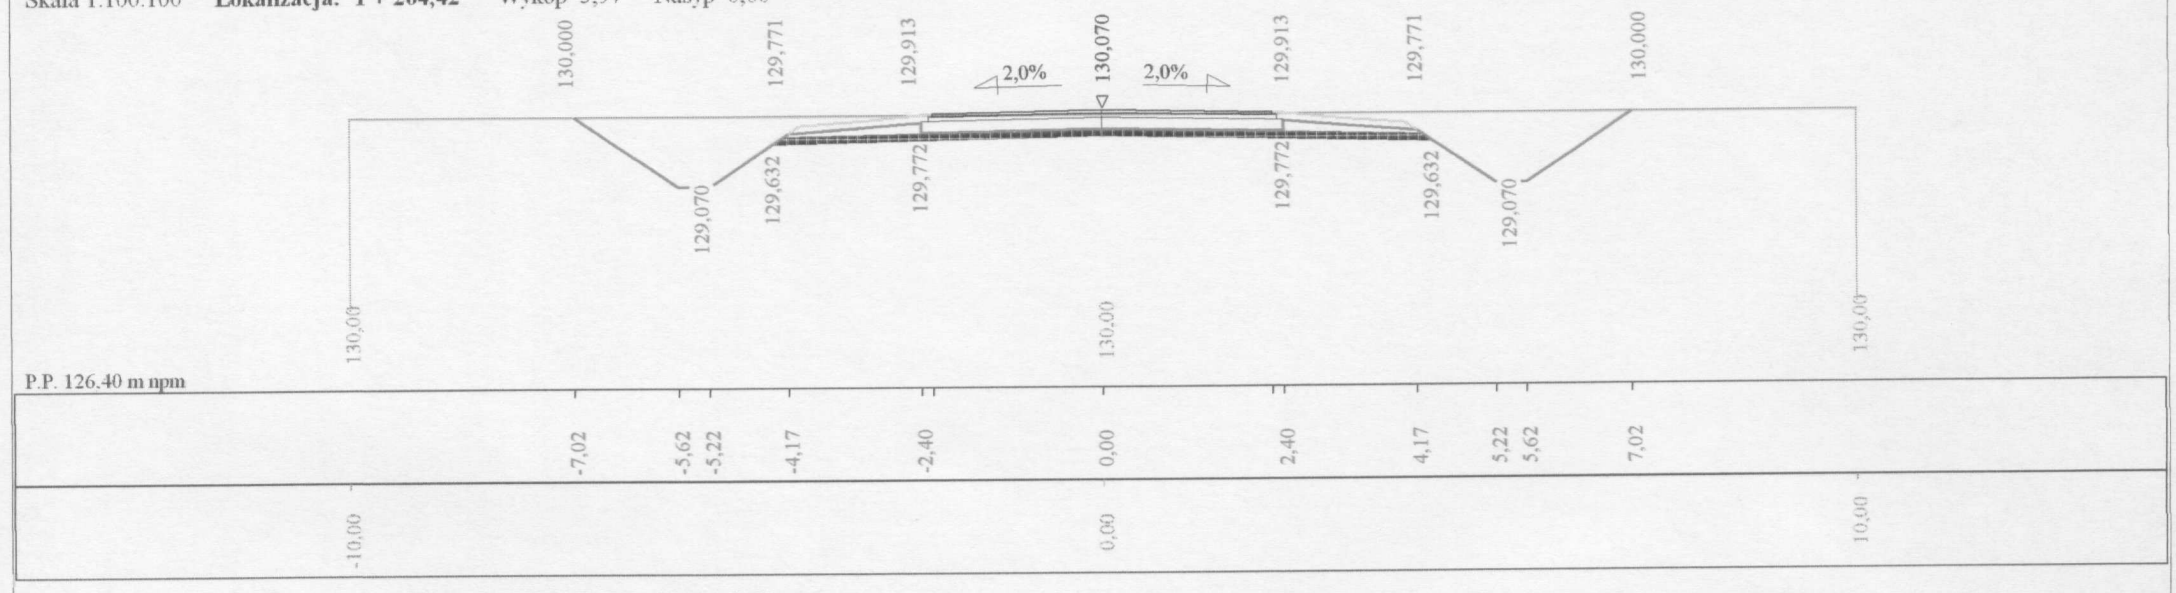

Skala 1:100:100 **Lokalizacja: 1 + 228,89** Wykop 0.54 Nasyp 2.69

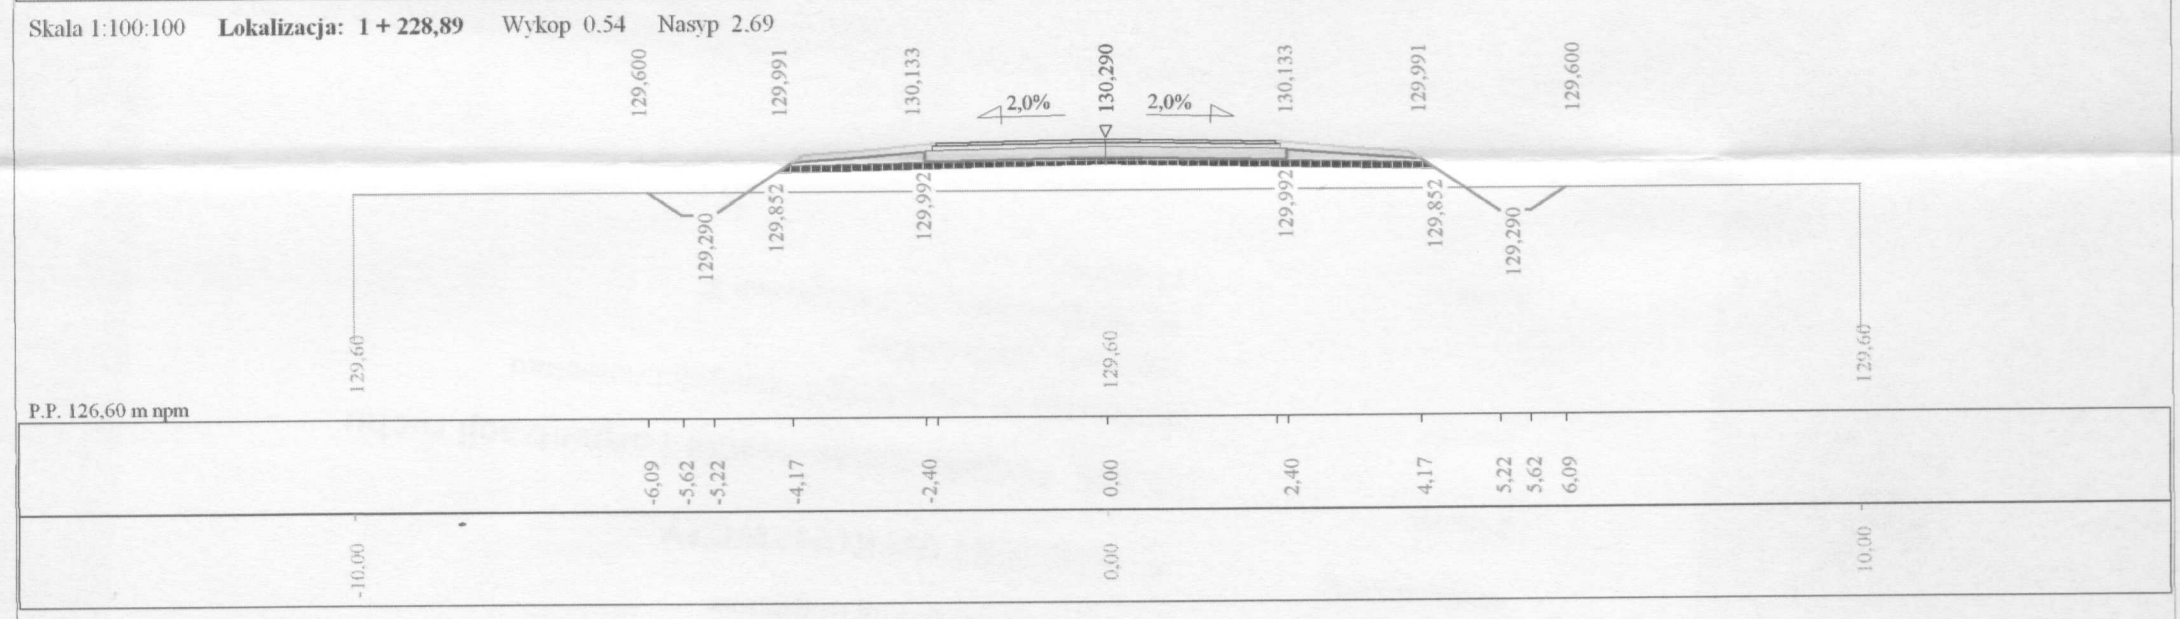

Skala 1:100:100 **Lokalizacja: 1 + 238,11** Wykop 0,17 Nasyp 4,35

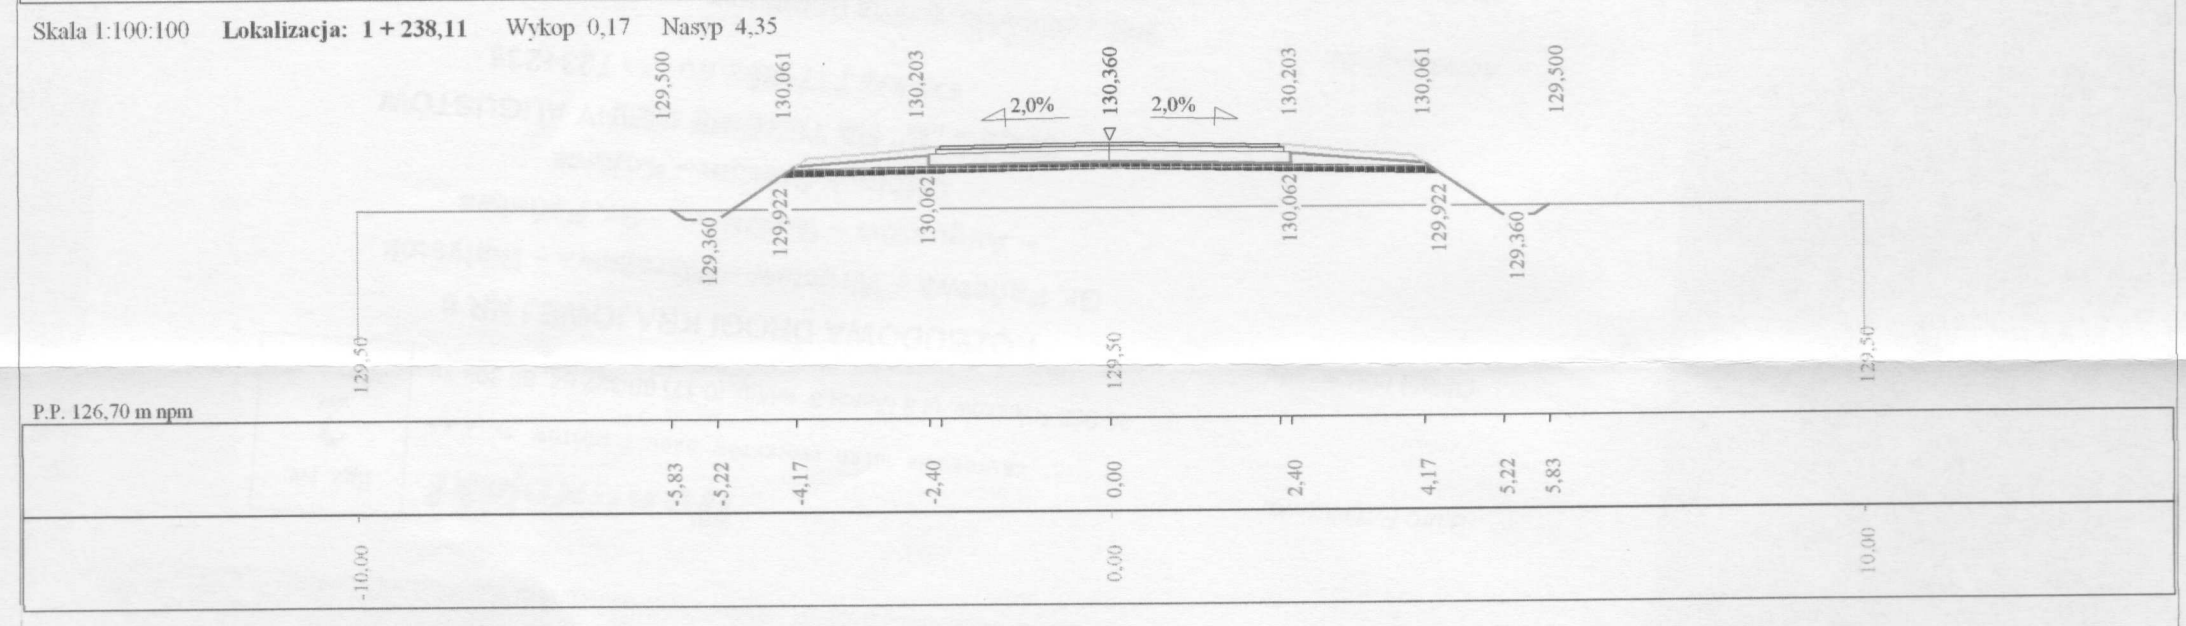

Program Roblin7 - Autor programu: mgr inż. Jarosław Gierba, tel. (085) 742-72-33

Dane wczytano z pliku: C:\77u\Roblin7u\Czaplicka\przekroje.dan

Skala 1:100:100 **Lokalizacja: 1 + 273,14** Wykop 1.63 Nasyp 0.13

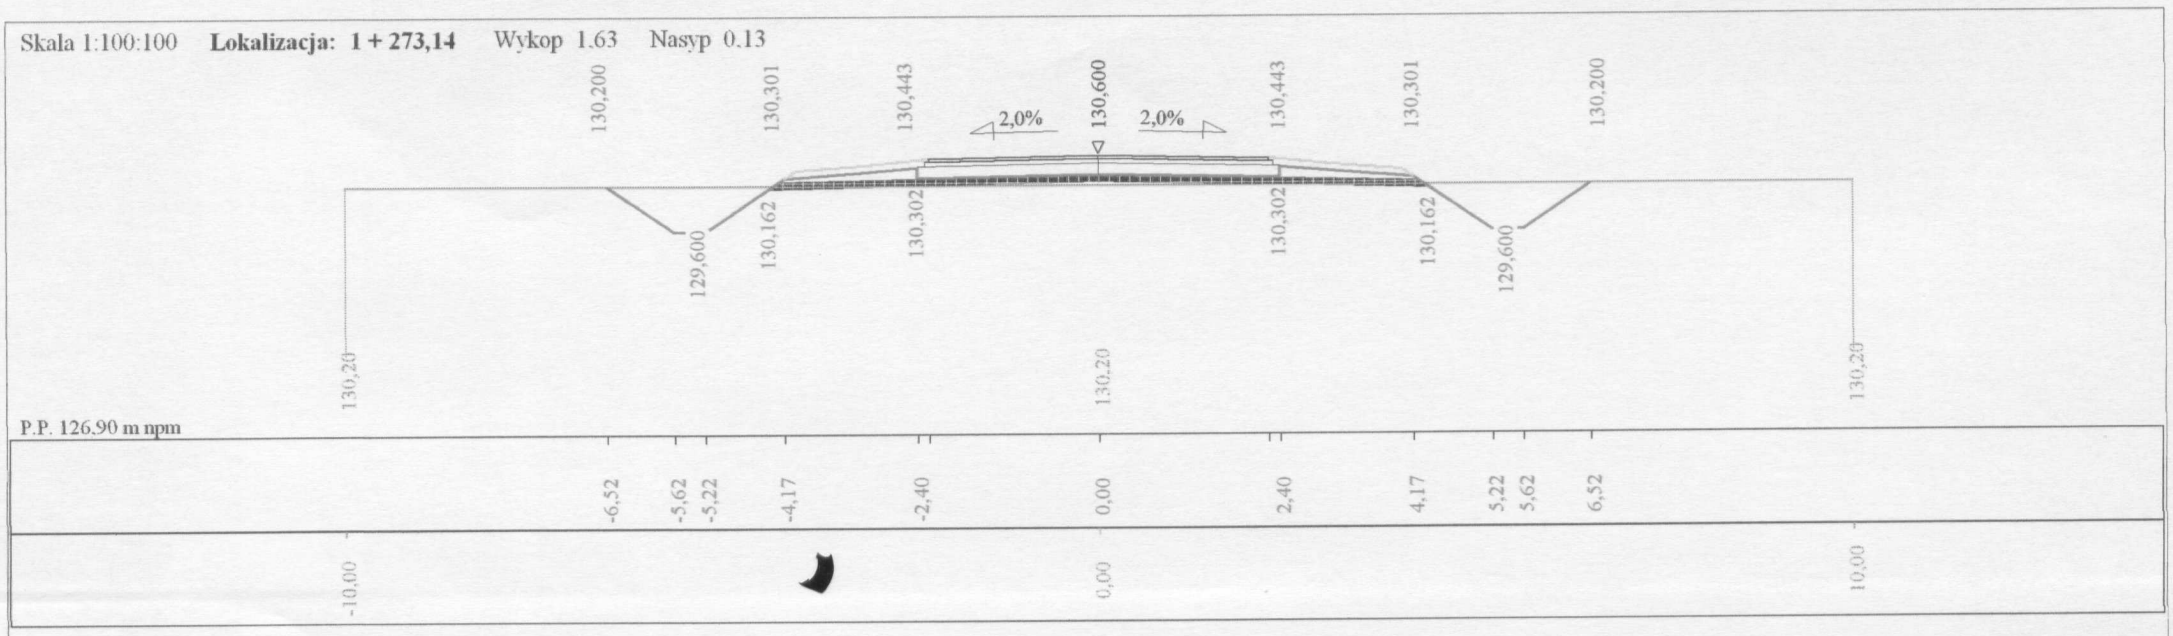

Skala 1:100:100 **Lokalizacja: 1 + 301,39** Wykop 8.99 Nasyp 0.00

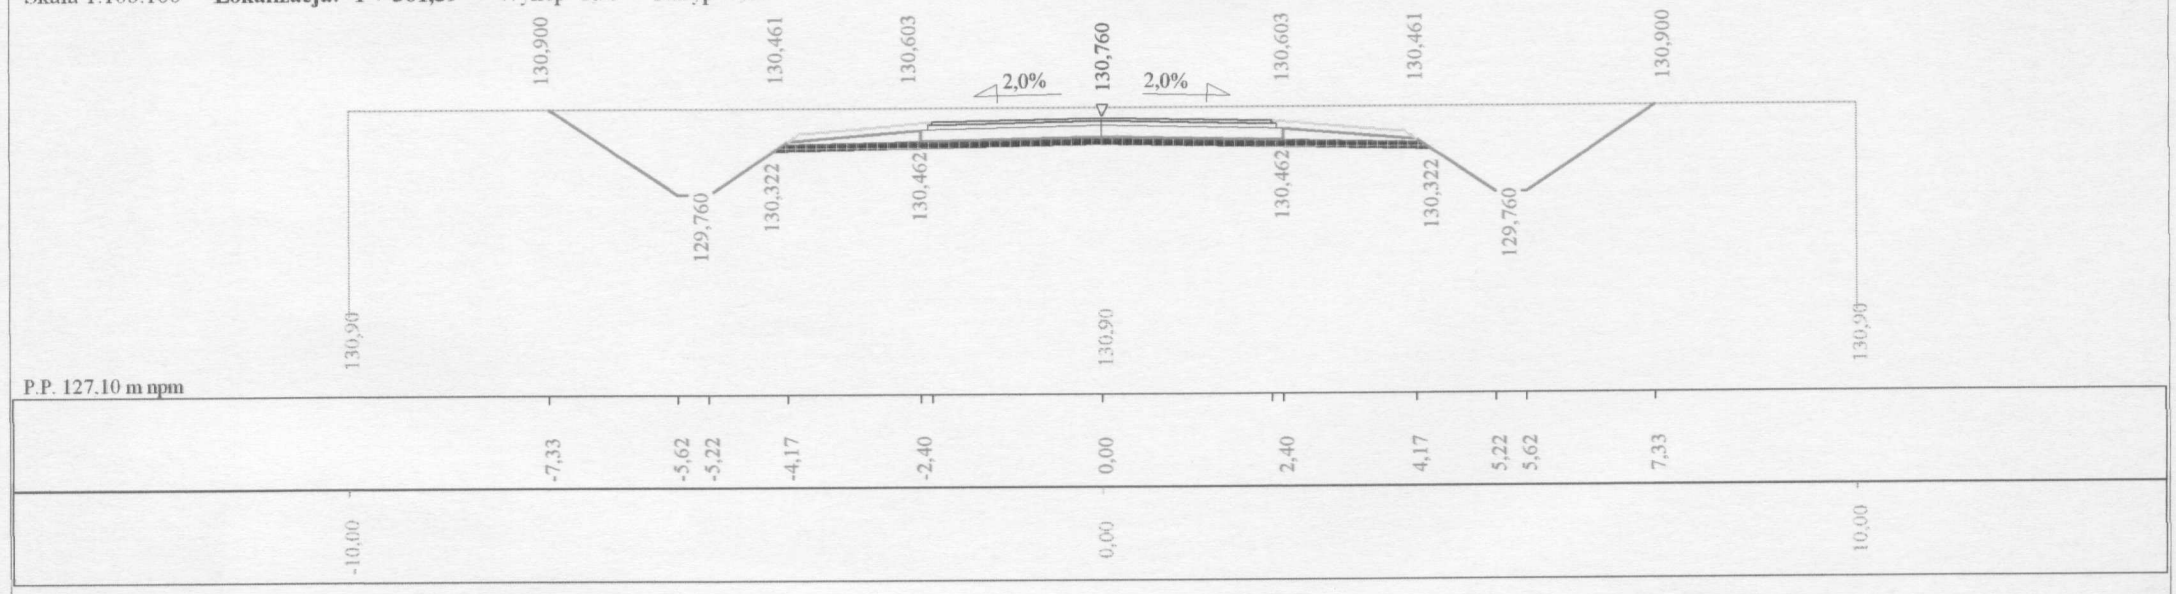

Skala 1:100:100 **Lokalizacja: 1 + 328,00** Wykop 10,77 Nasyp 0,00

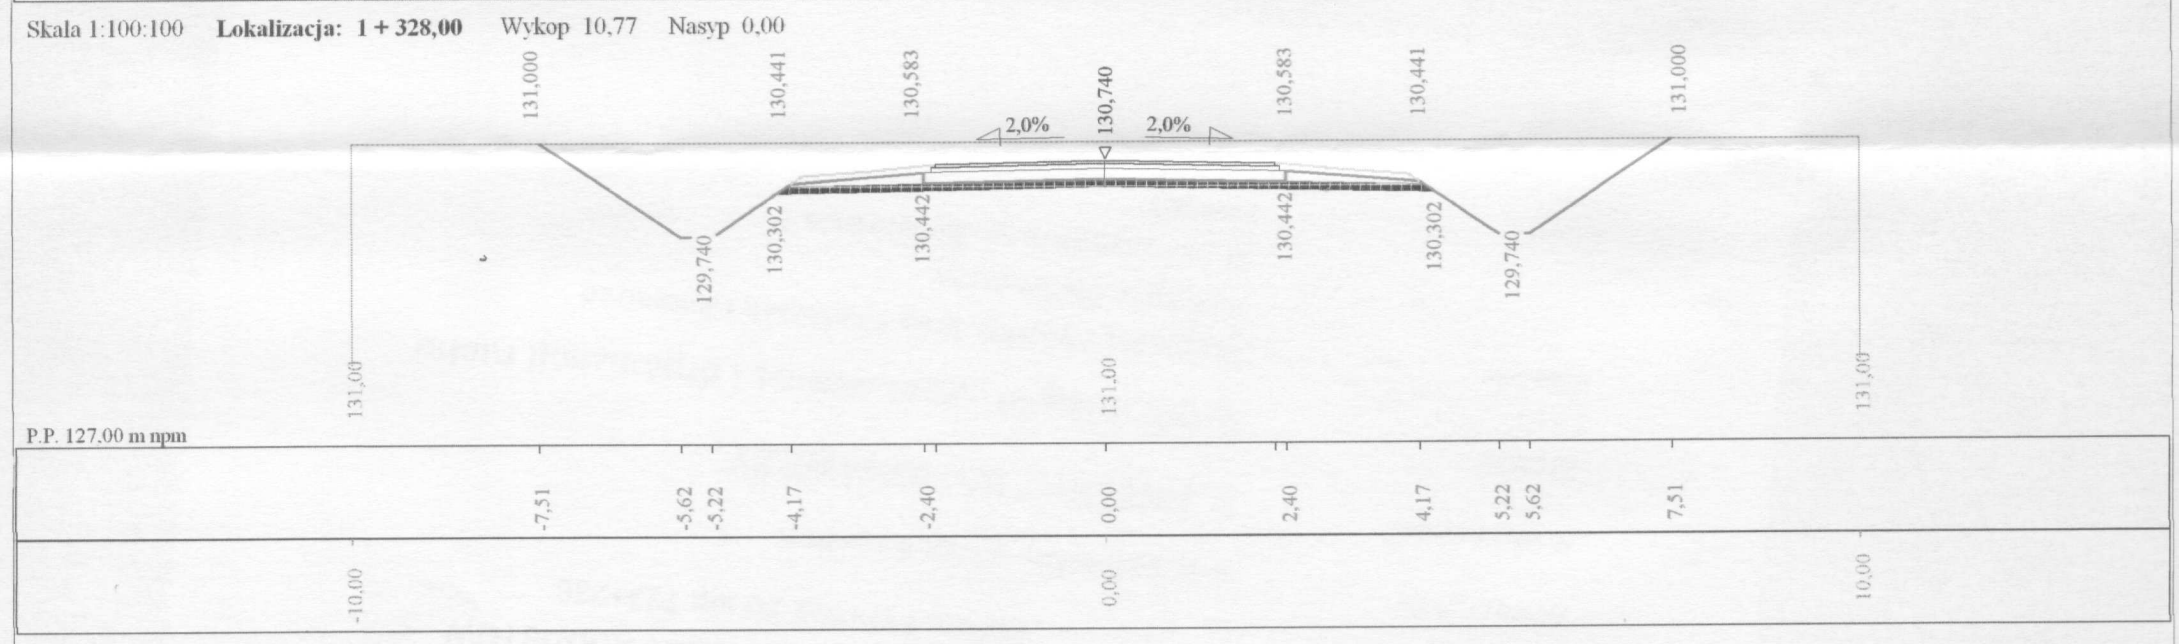

Skala 1:100:100 **Lokalizacja: 1 + 356,80** Wykop 5.27 Nasyp 0.00

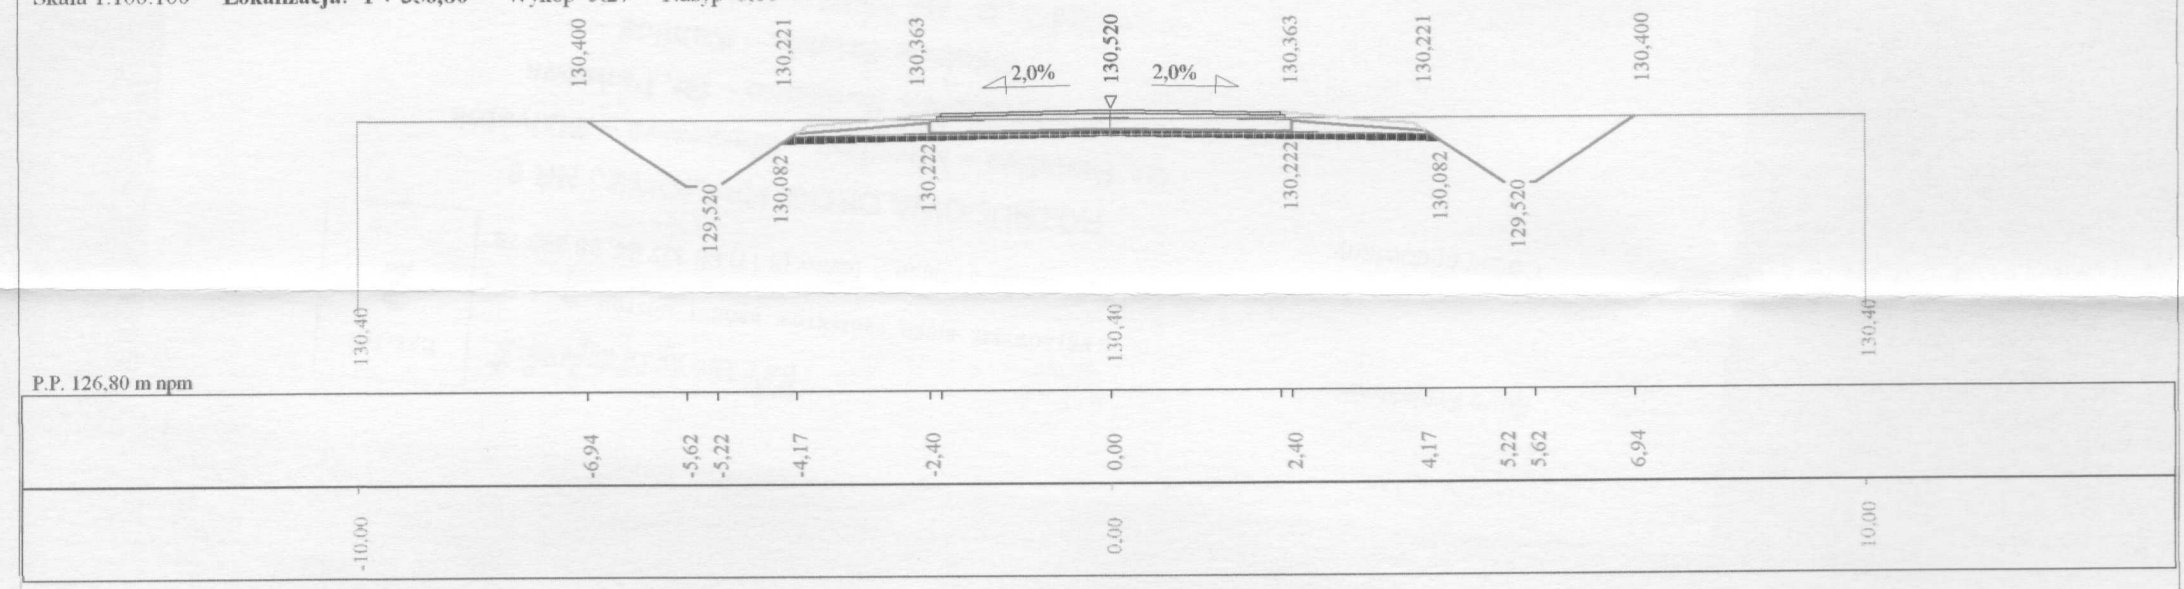

Program Roblin7 - Autor programu: mgr inż. Jarosław Gierba, tel. (085) 742-72-33

Dane wczytano z pliku: C:\77u\Roblin7u\Czaplicka\przekroje.dan

Skala 1:100:100 **Lokalizacja: 1 + 378,61** Wykop 6.54 Nasyp 0.00

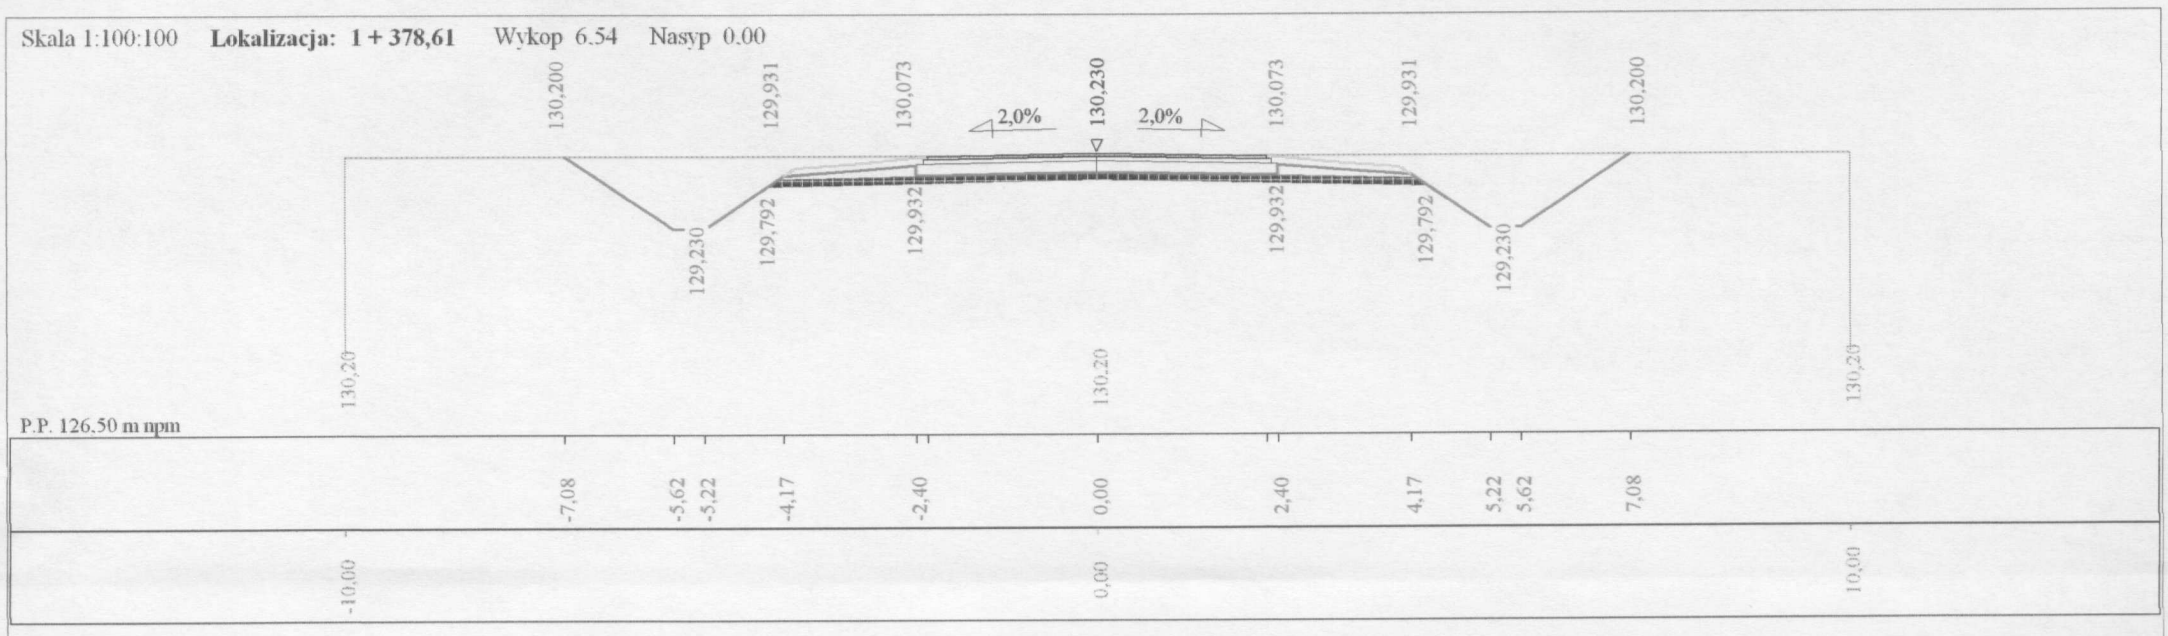

Skala 1:100:100 **Lokalizacja: 1 + 407,44** Wykop 11,22 Nasyp 0,00

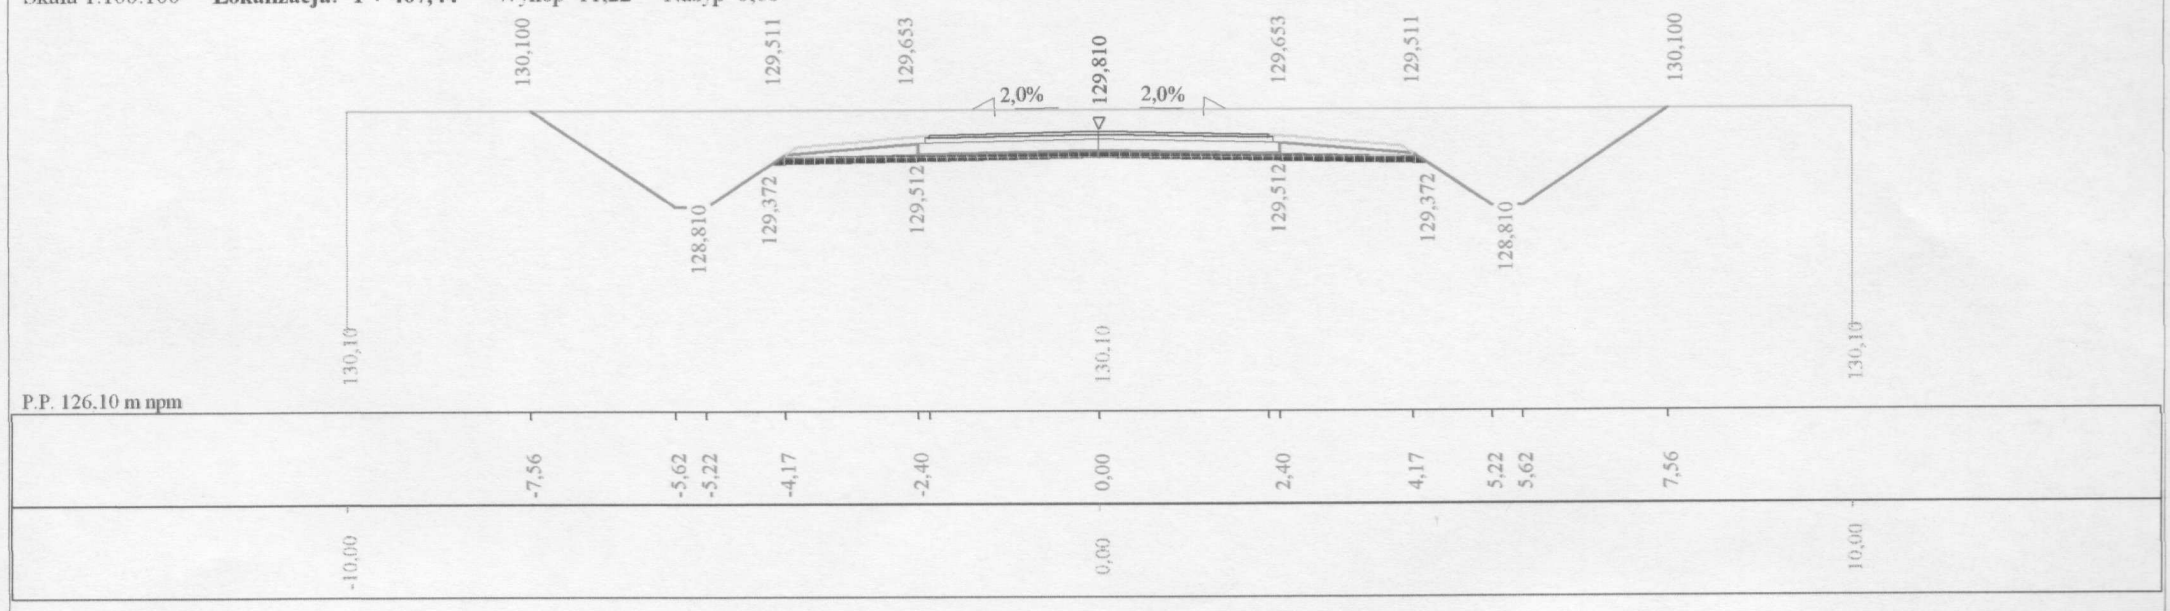

Skala 1:100:100 **Lokalizacja: 1 + 439,24** Wykop 9.28 Nasyp 0.00

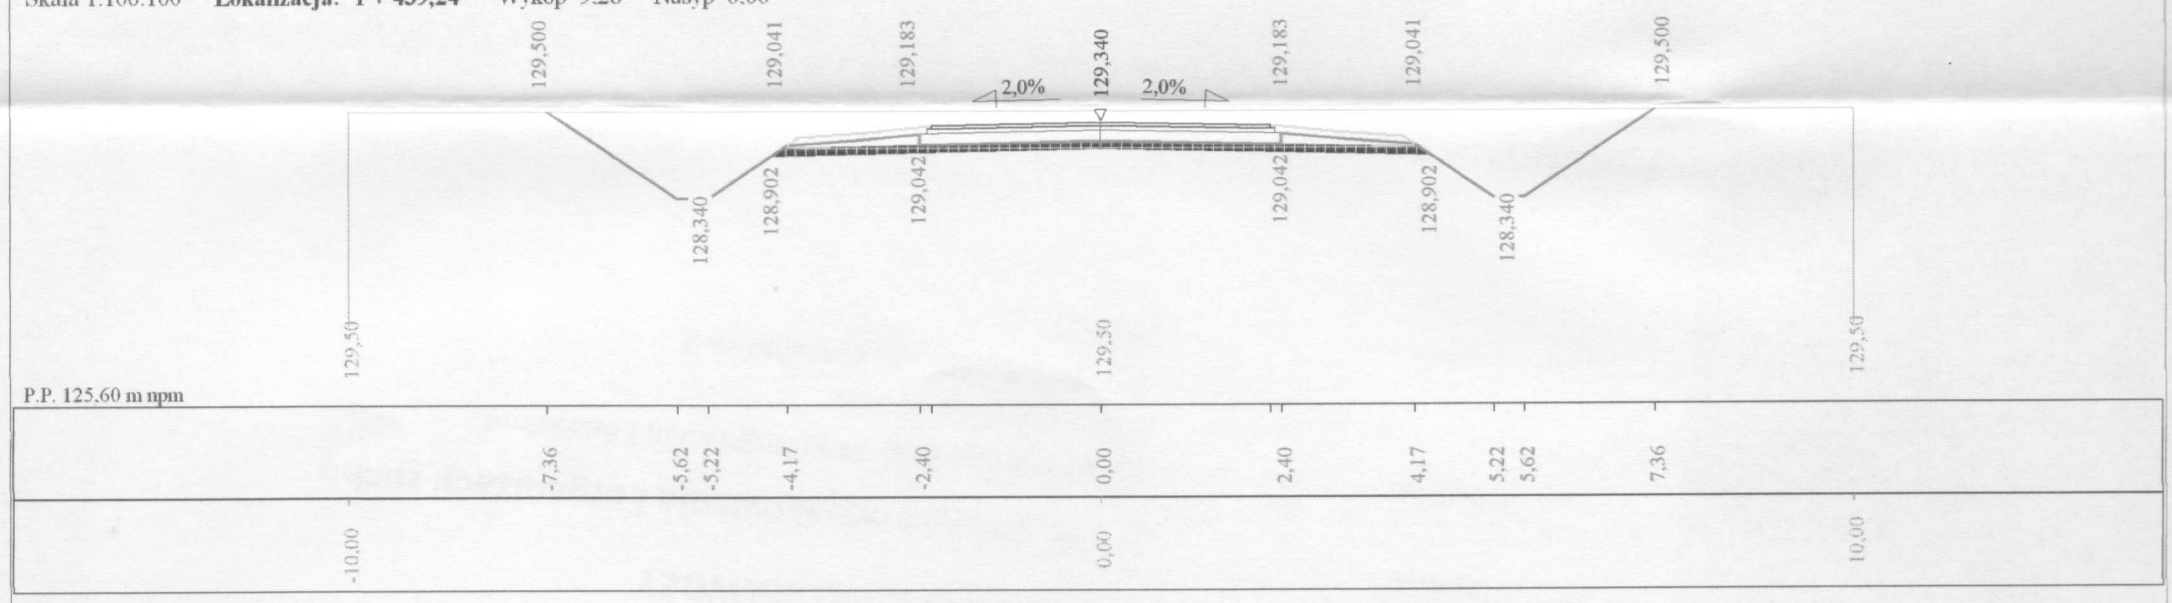

Skala 1:100:100 **Lokalizacja: 1 + 467,29** Wykop 7.97 Nasyp 0.00

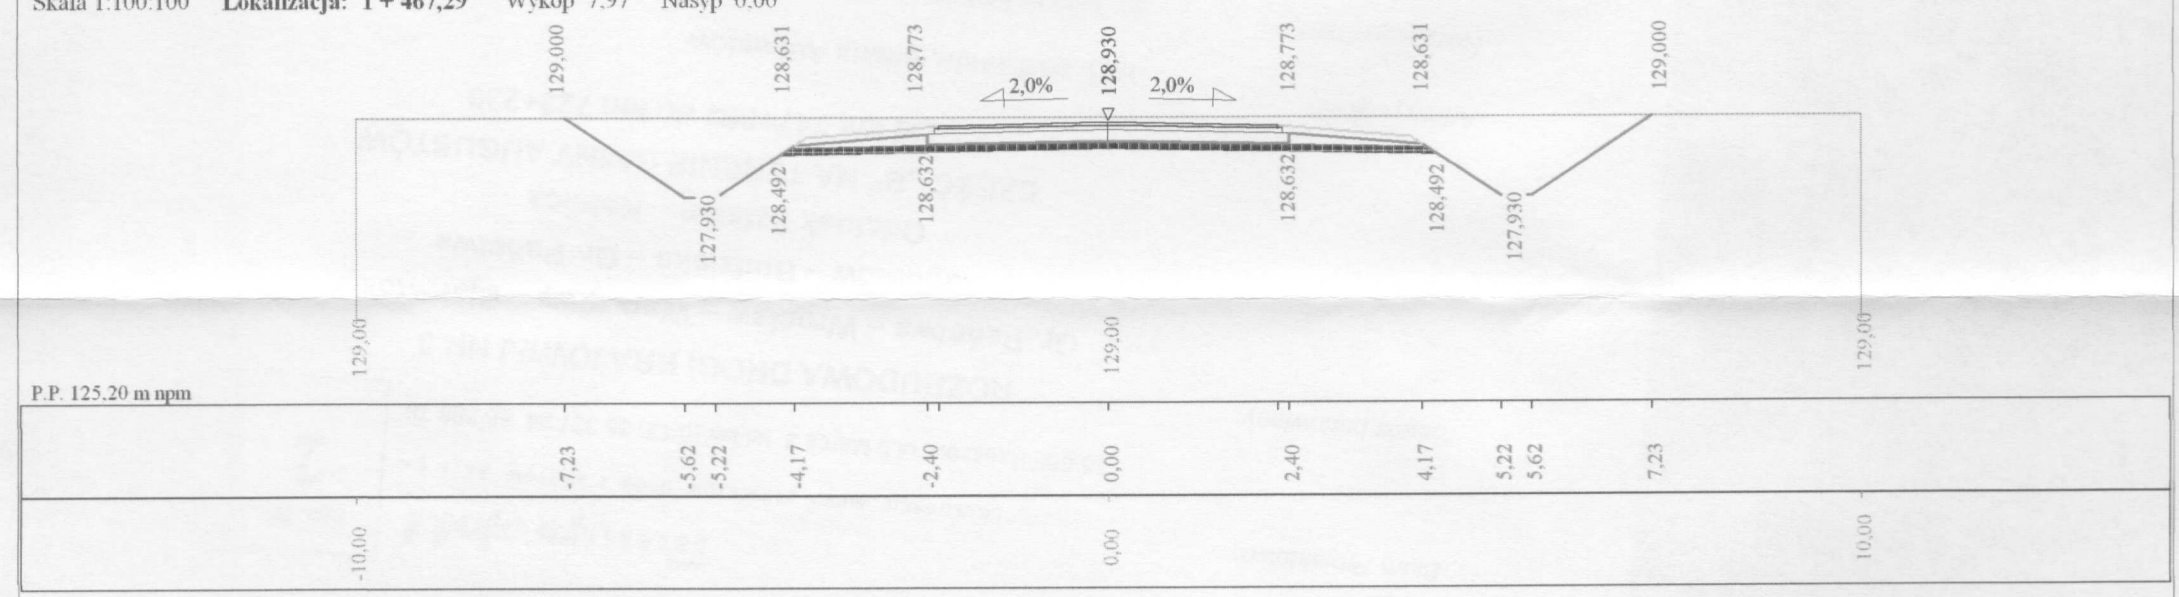

Program Roblin7 - Autor programu: mgr inż. Jarosław Gierba, tel. (085) 742-72-33

Dane wczytano z pliku: C:\77u\Roblin7u\Czaplicka\przekroje.dan

Skala 1:100:100 **Lokalizacja: 1 + 495,38** Wykop 3,09 Nasyp 0,00

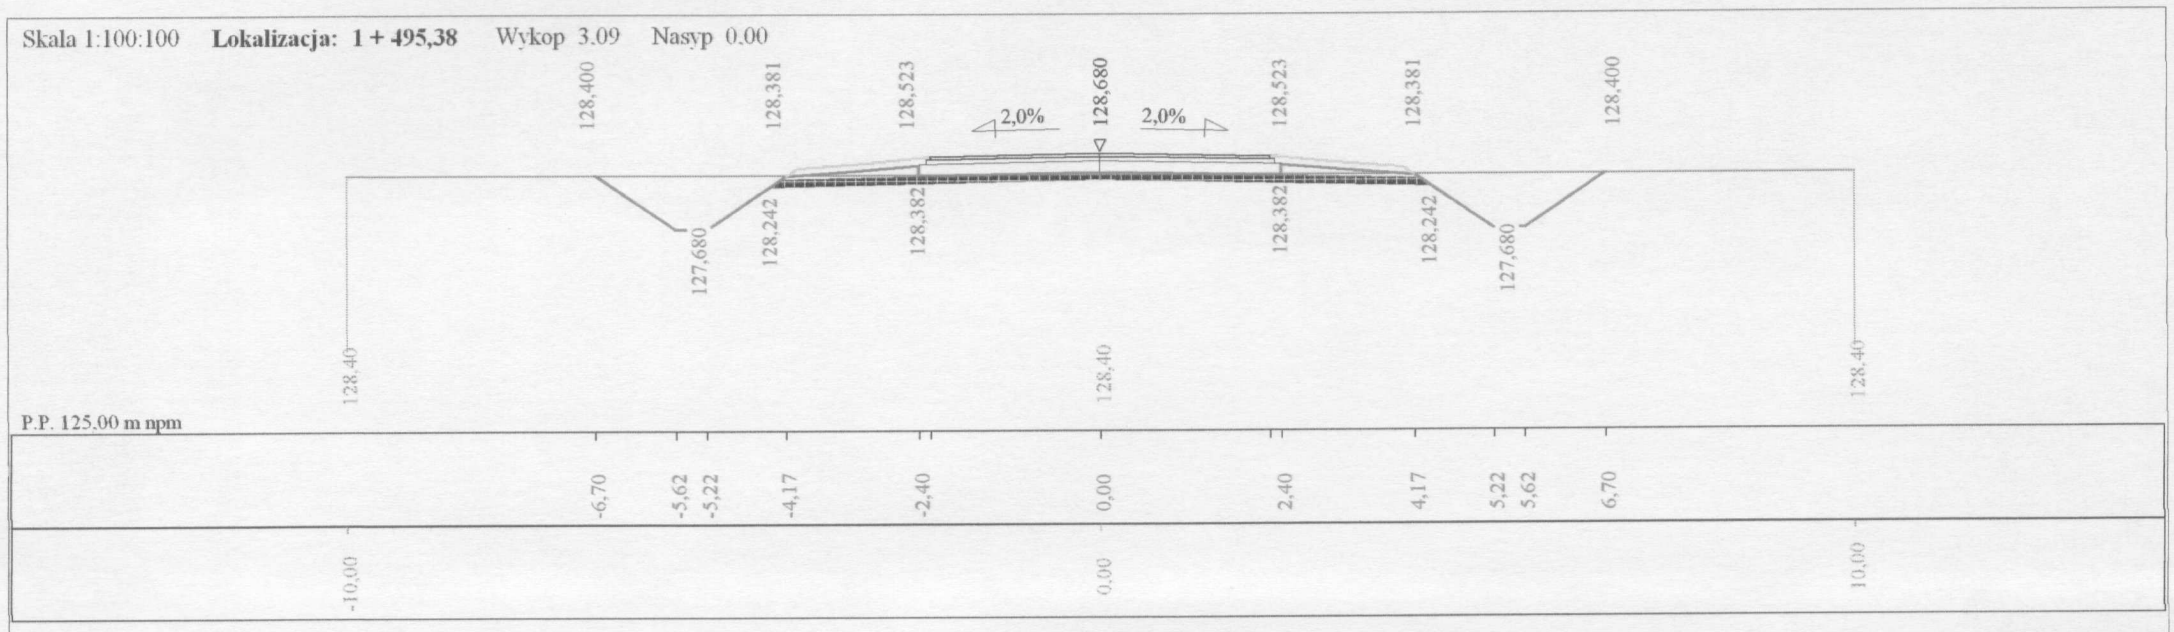

Skala 1:100:100 **Lokalizacja: 1 + 506,64** Wykop 1,71 Nasyp 0,08

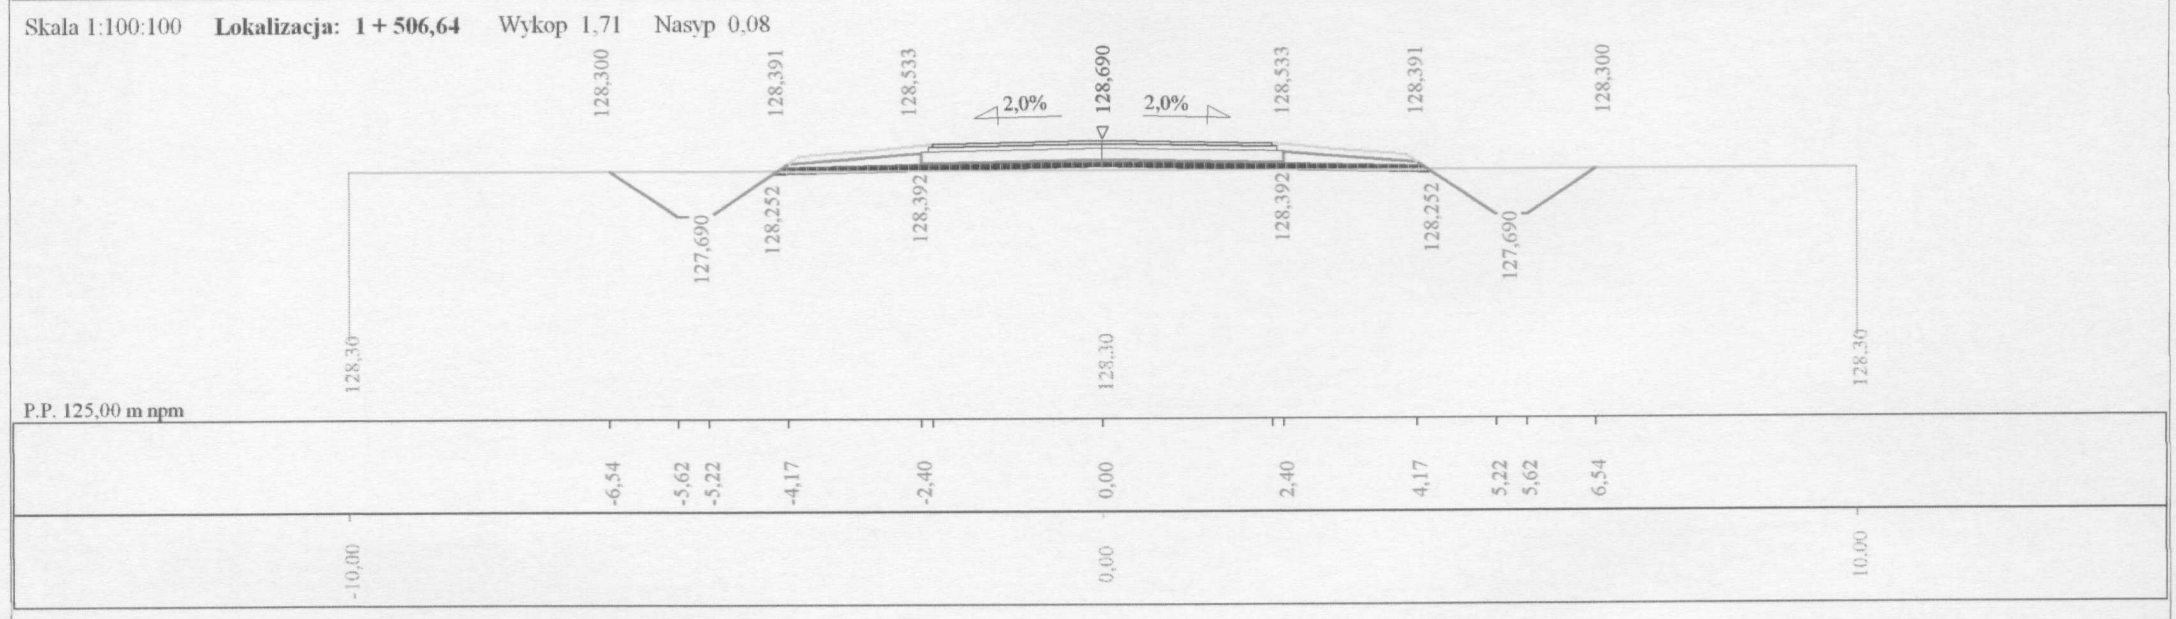

Skala 1:100:100 **Lokalizacja: 1 + 555,84** Wykop 0,80 Nasyp 1,85

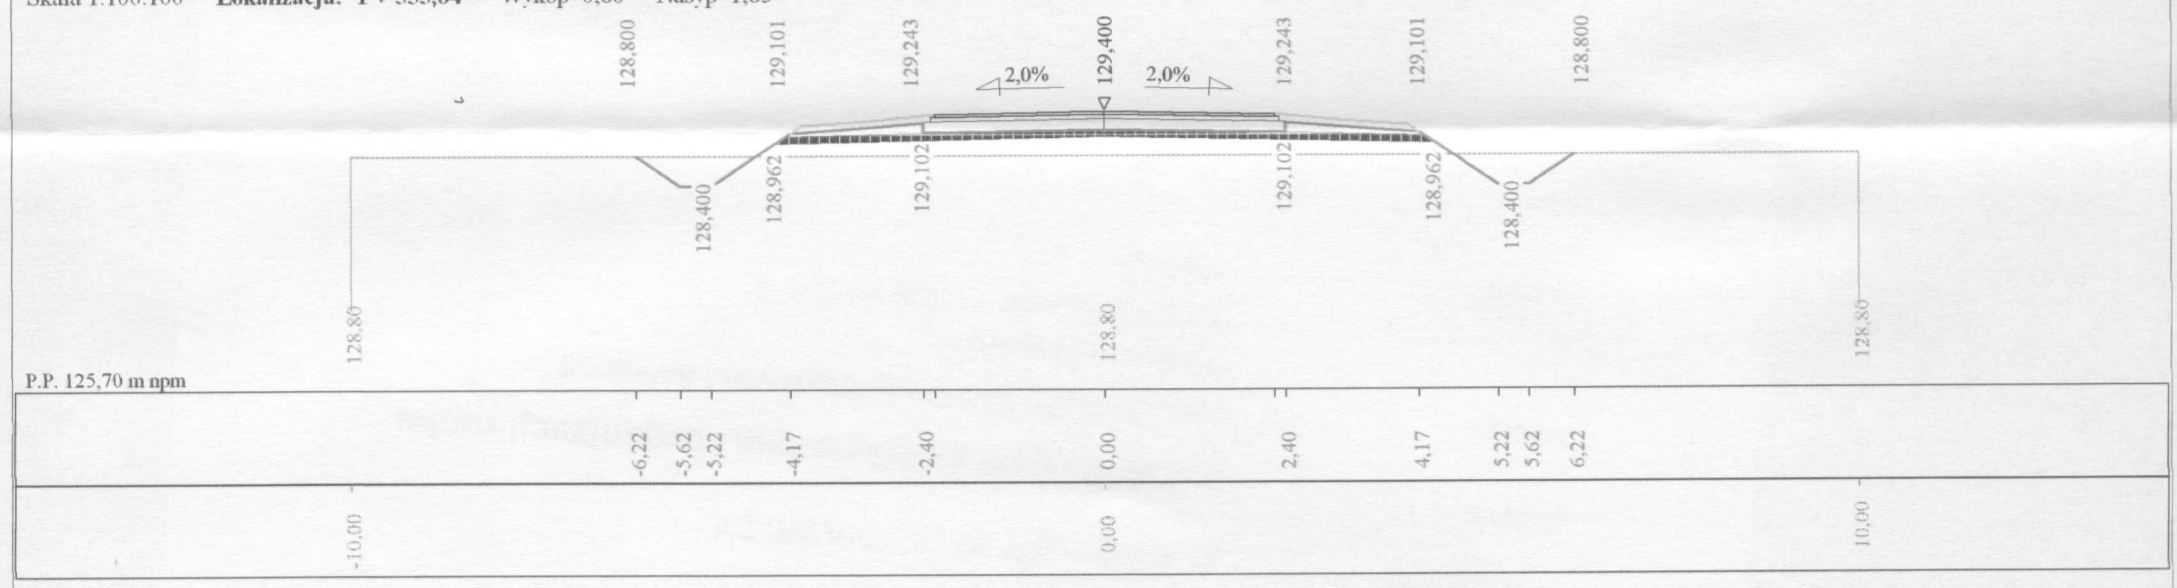

Skala 1:100:100 **Lokalizacja: 1 + 584,50** Wykop 2,96 Nasyp 0,00

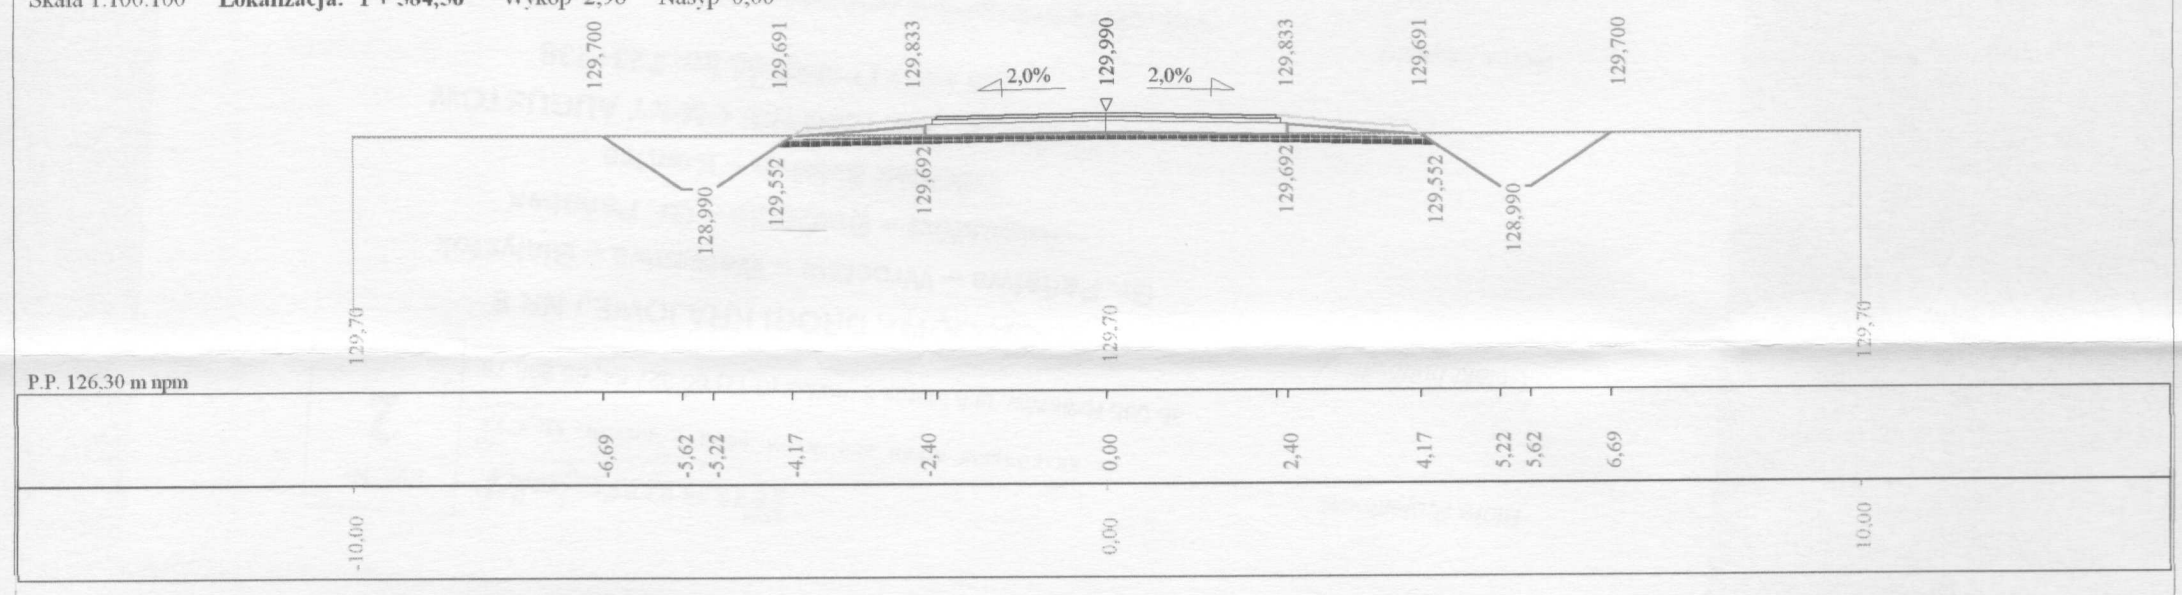

Program Roblin7 - Autor programu: mgr inż. Jarosław Gierba, tel. (085) 742-72-33

Dane wczytano z pliku: C:\77u\Roblin7u\Czaplicka\przekroje.dan

Skala 1:100:100 **Lokalizacja: 1 + 610,25** Wykop 9,72 Nasyp 0,00

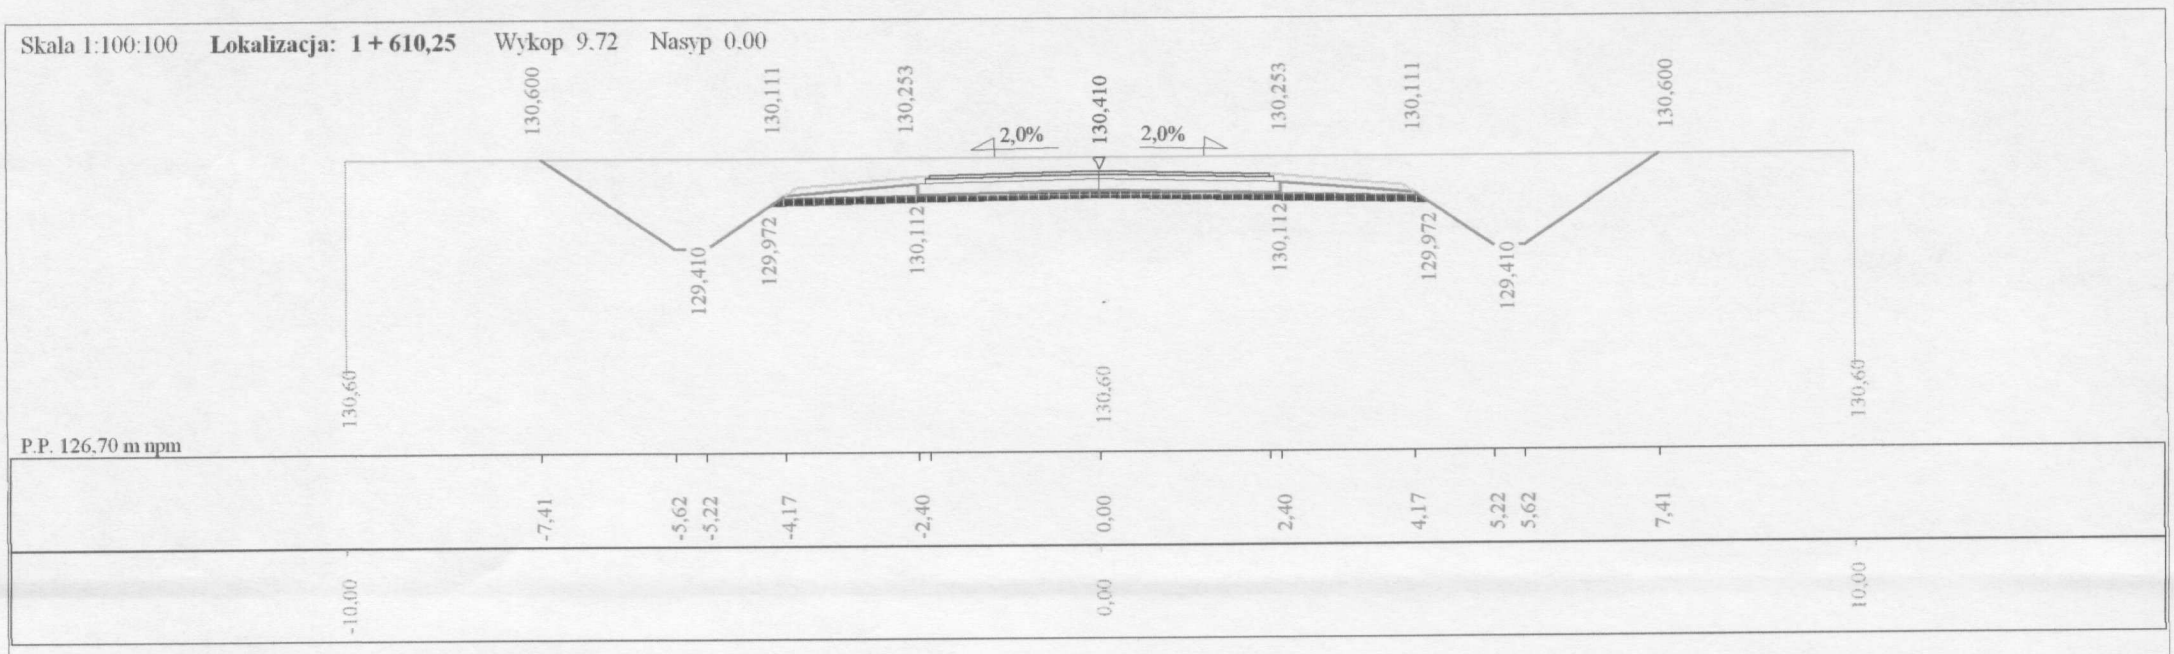

Skala 1:100:100 **Lokalizacja: 1 + 639,71** Wykop 0,46 Nasyp 2,98

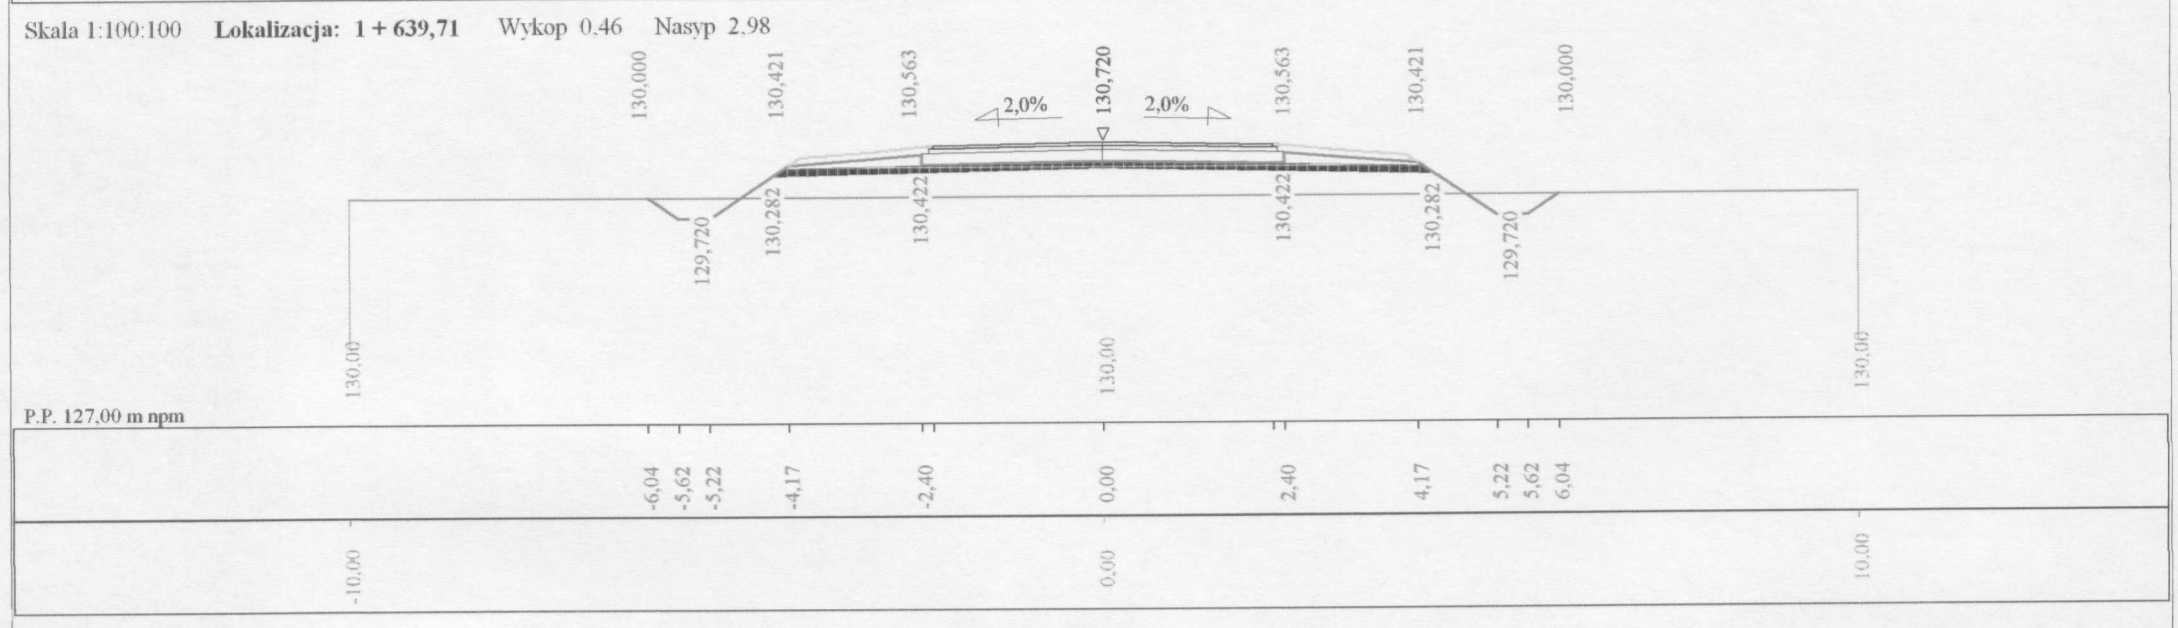

Skala 1:100:100 **Lokalizacja: 1 + 663,99** Wykop 0,00 Nasyp 7,13

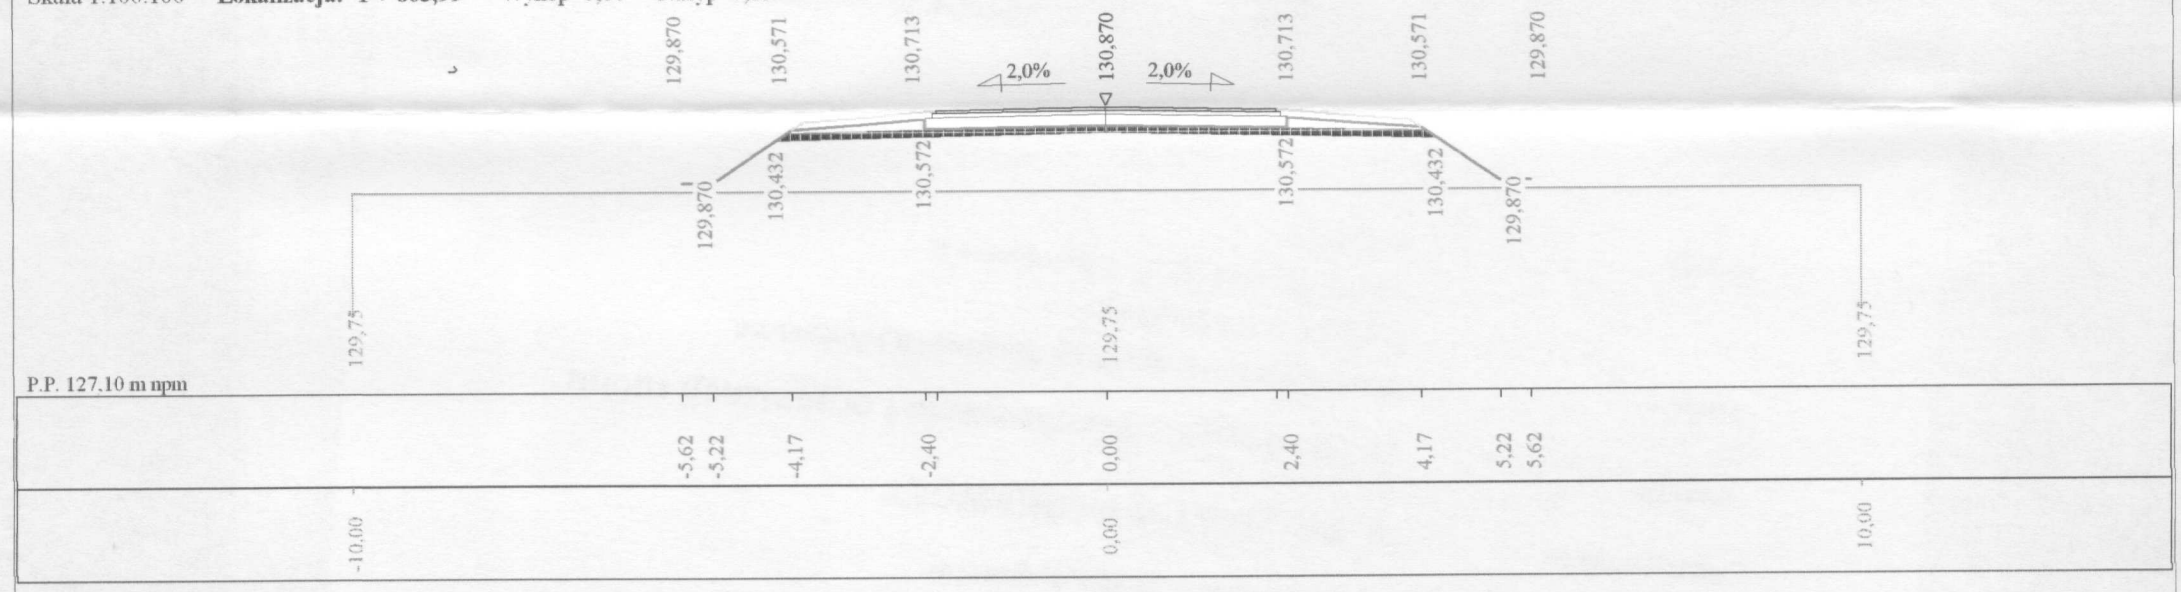

Skala 1:100:100 **Lokalizacja: 1 + 697,52** Wykop 10,17 Nasyp 0,00

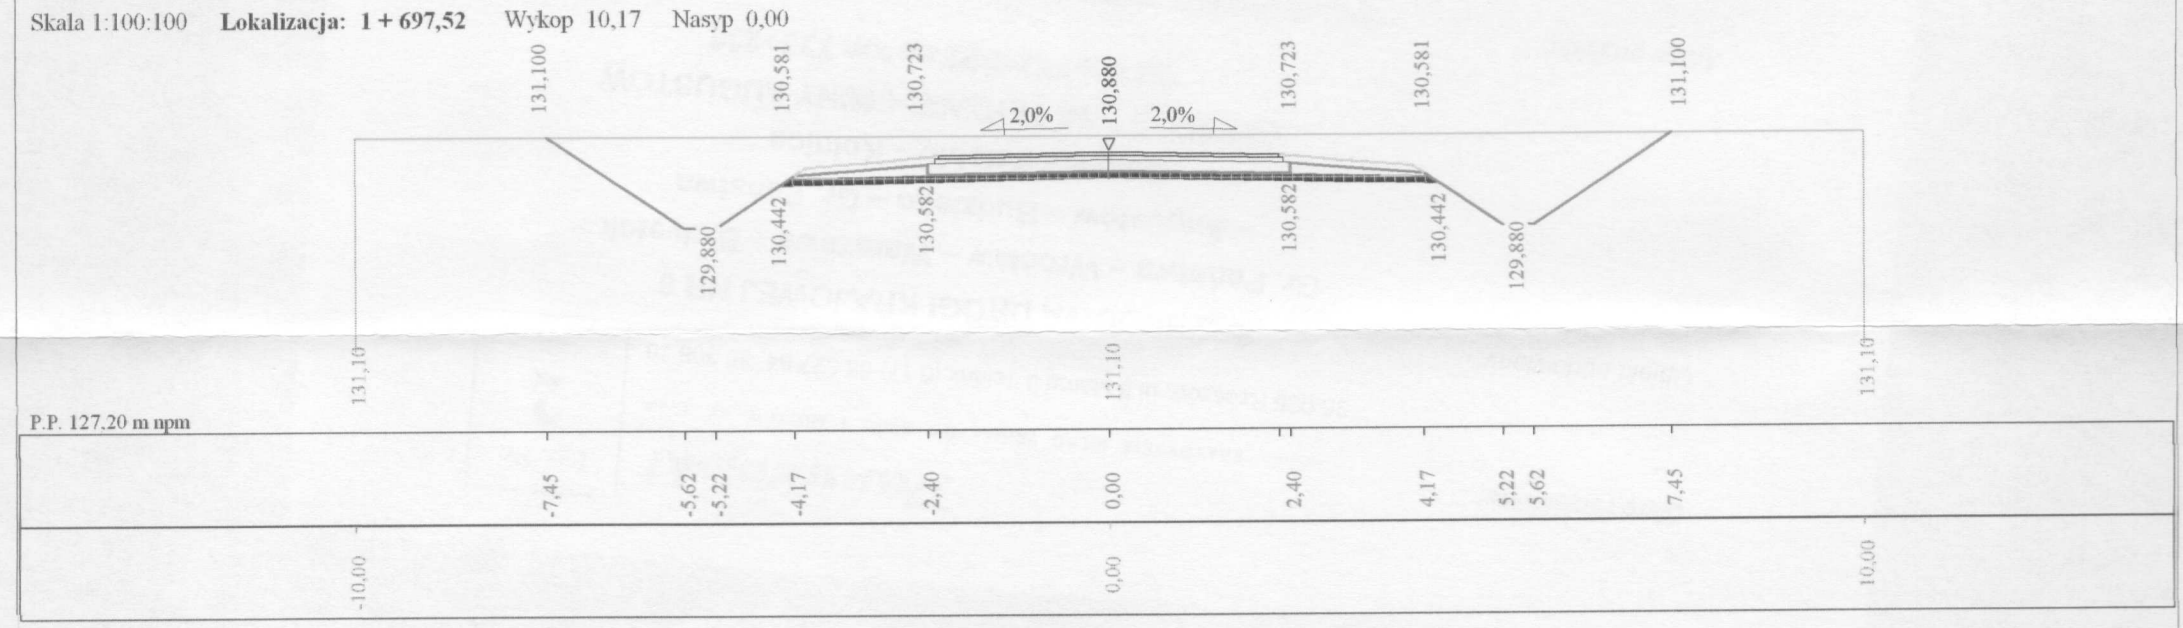

Program Roblin7 - Autor programu: mgr inż. Jarosław Gierba, tel. (085) 742-72-33

Dane wczytano z pliku: C:\77u\Roblin7u\Czaplicka\przekroje.dan

Skala 1:100:100 **Lokalizacja: 1 + 731,76** Wykop 10,92 Nasyp 0,00

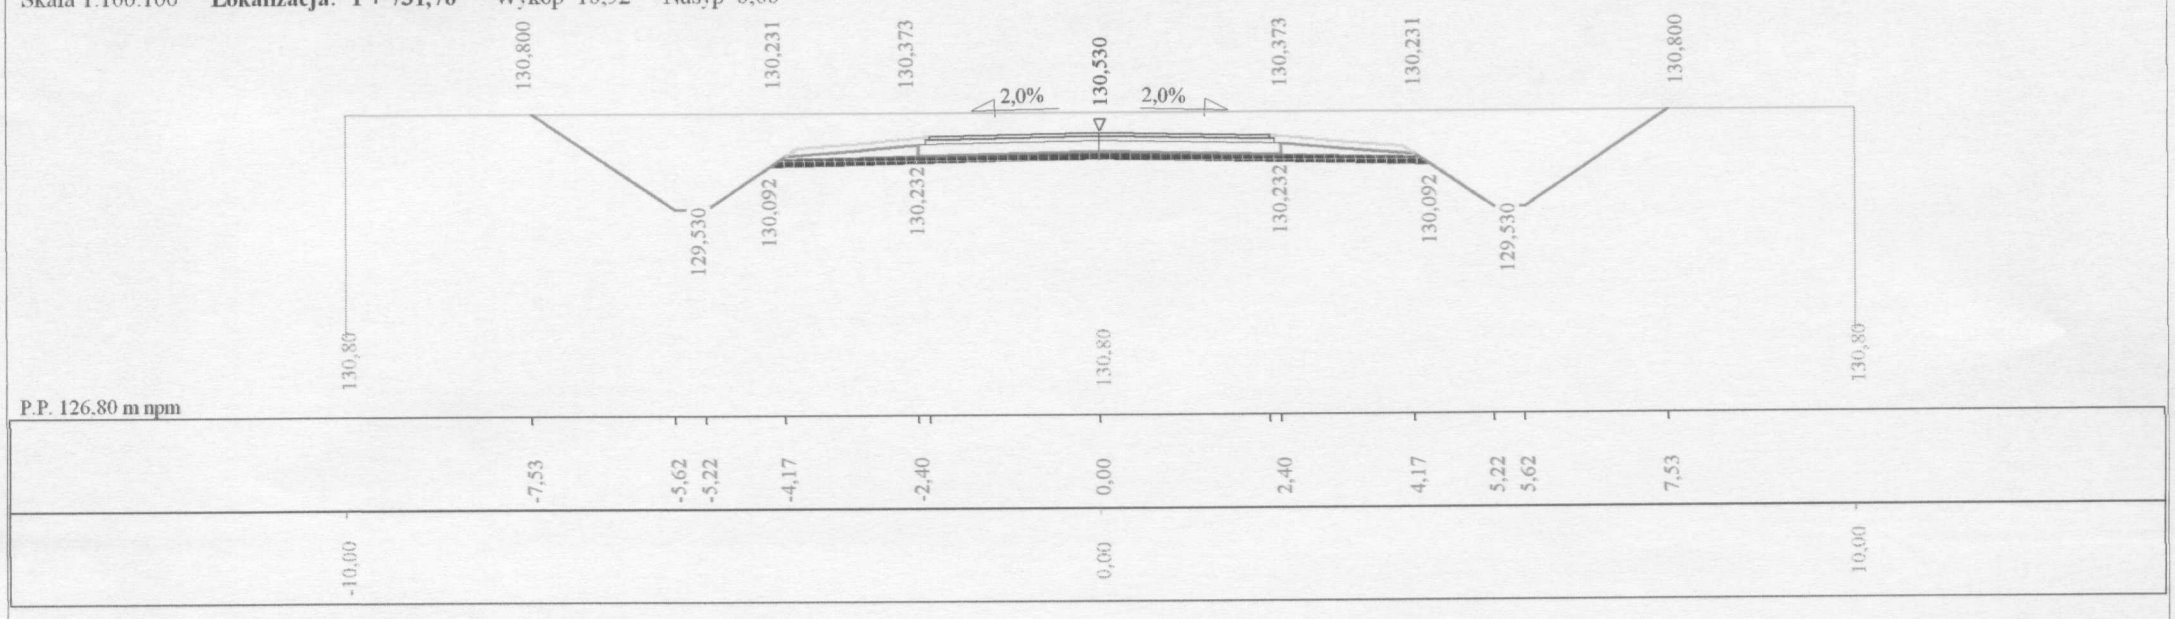

Skala 1:100:100 **Lokalizacja: 1 + 760,13** Wykop 6.25 Nasyp 0.00

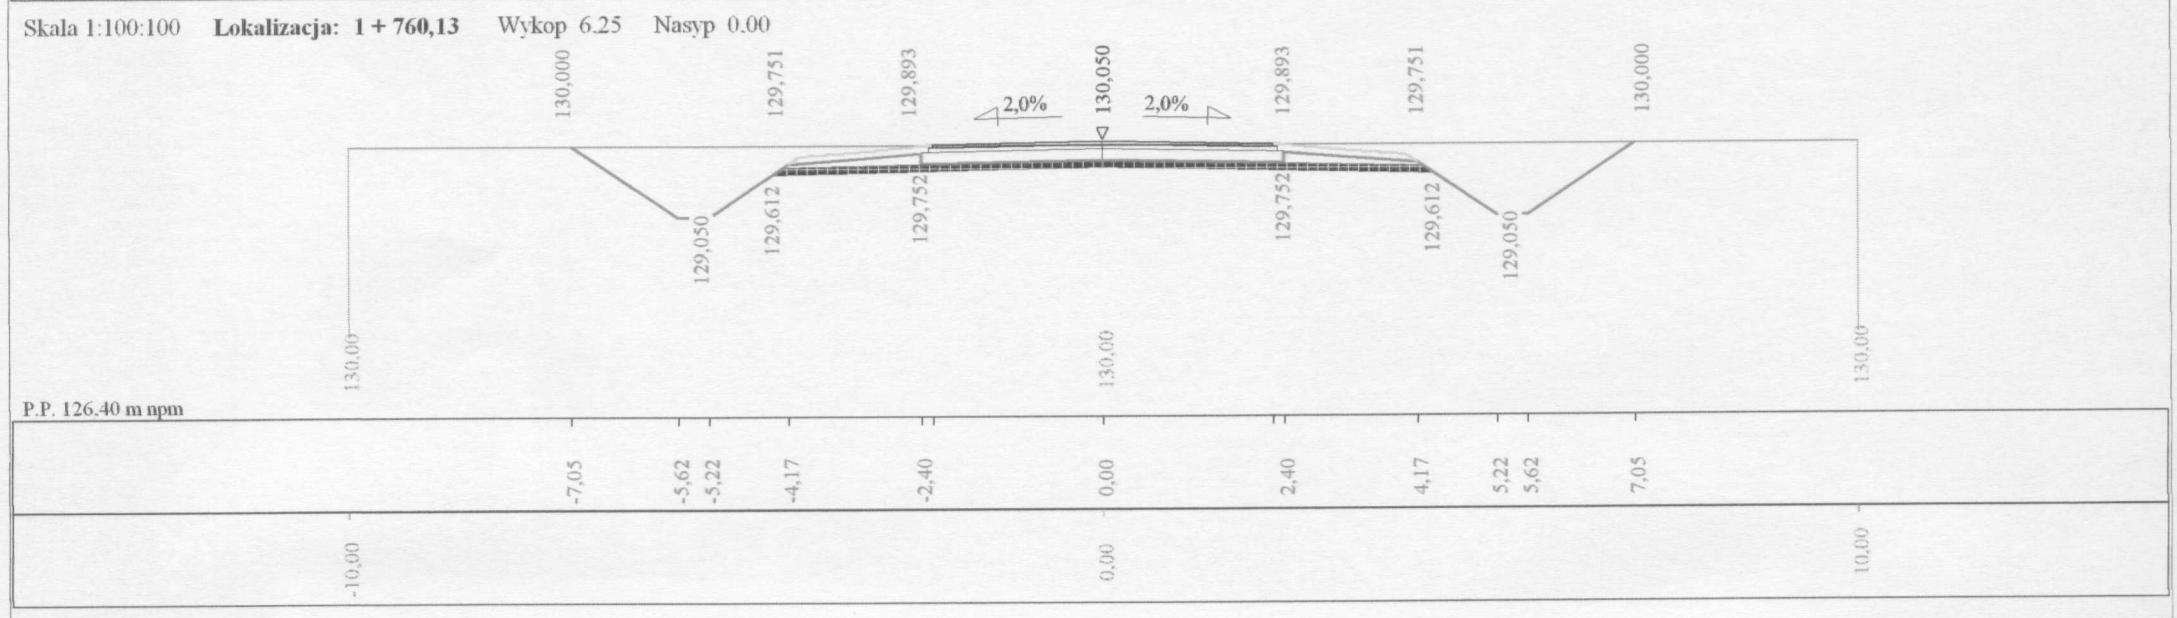

Skala 1:100:100 **Lokalizacja: 1 + 776,25** Wykop 1,11 Nasyp 1,03

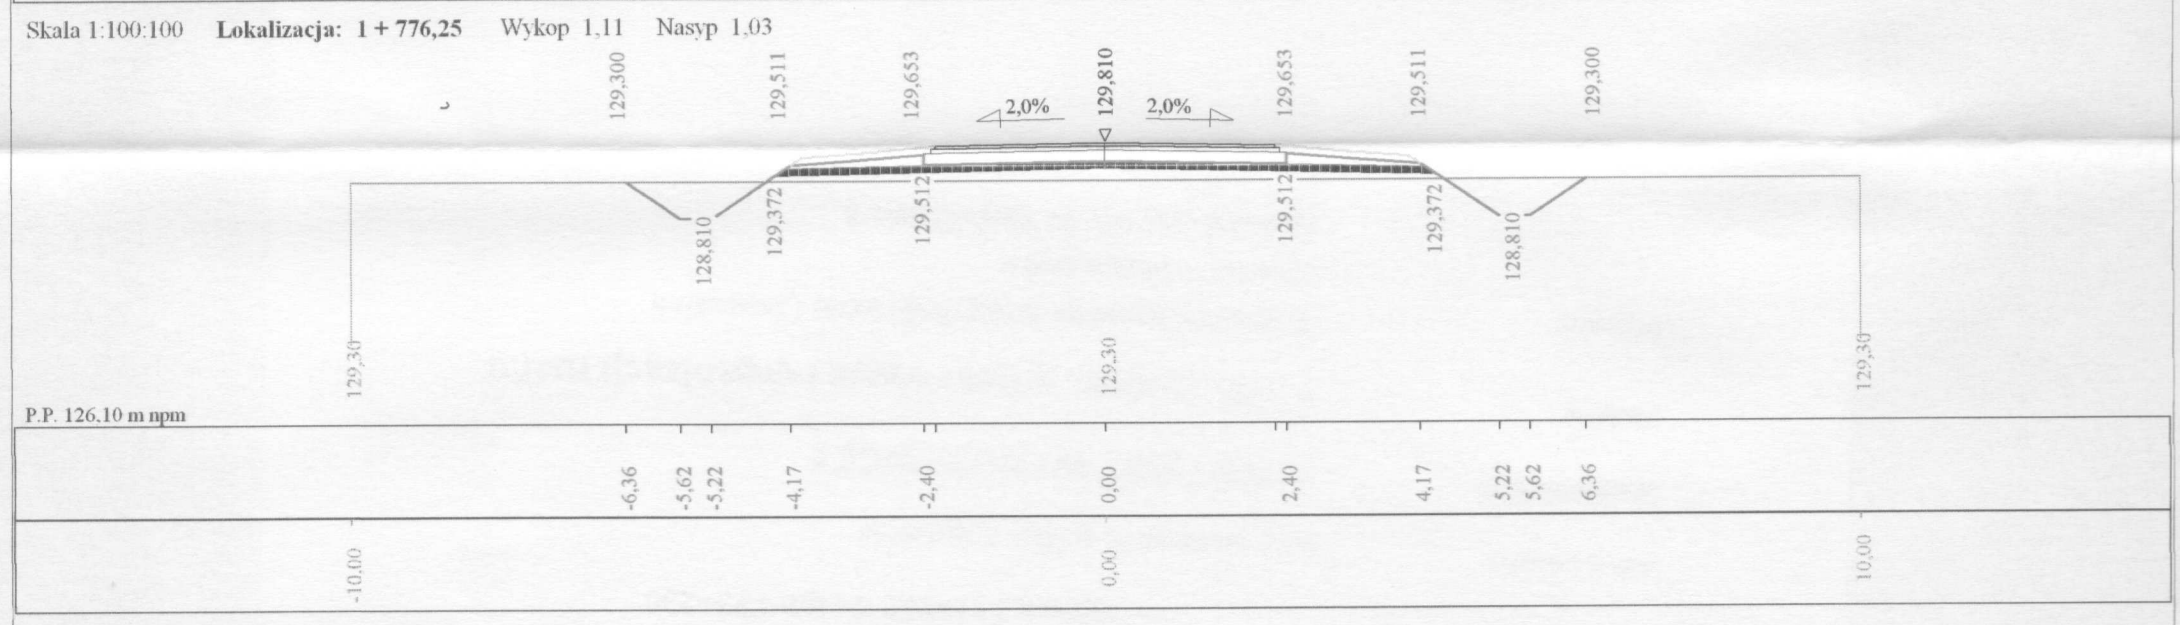

Skala 1:100:100 **Lokalizacja: 1 + 801,25** Wykop 0,34 Nasyp 3,46

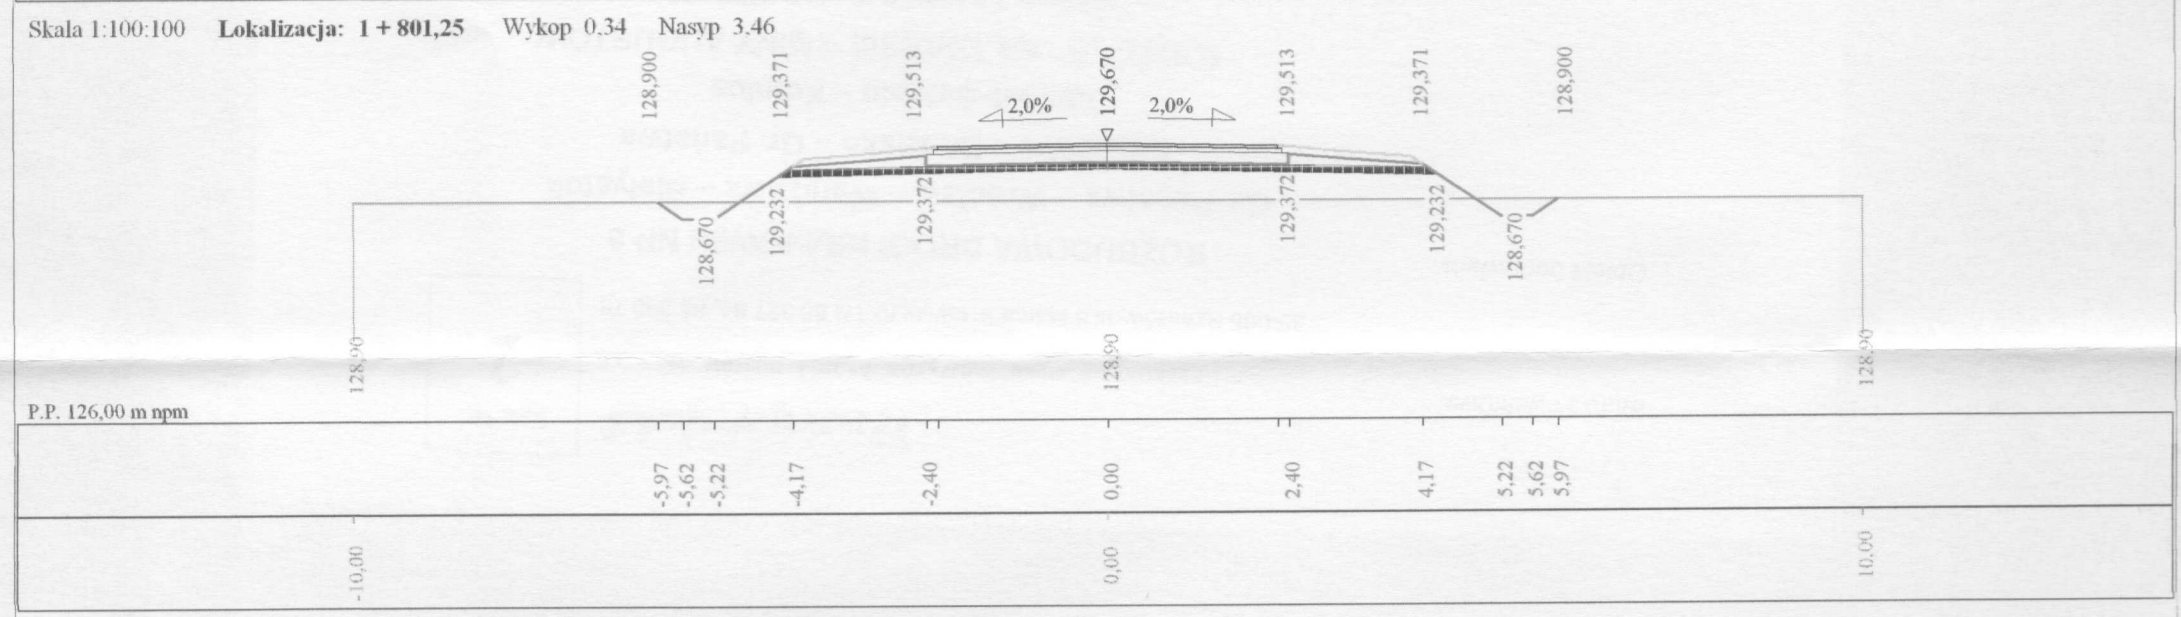

Program Roblin7 - Autor programu: mgr inż. Jarosław Gierba, tel. (085) 742-72-33

Dane wczytano z pliku: C:\77u\Roblin7u\Czaplicka\przekroje.dan

Skala 1:100:100 **Lokalizacja: 1 + 816,90** Wykop 0,71 Nasyp 2,12

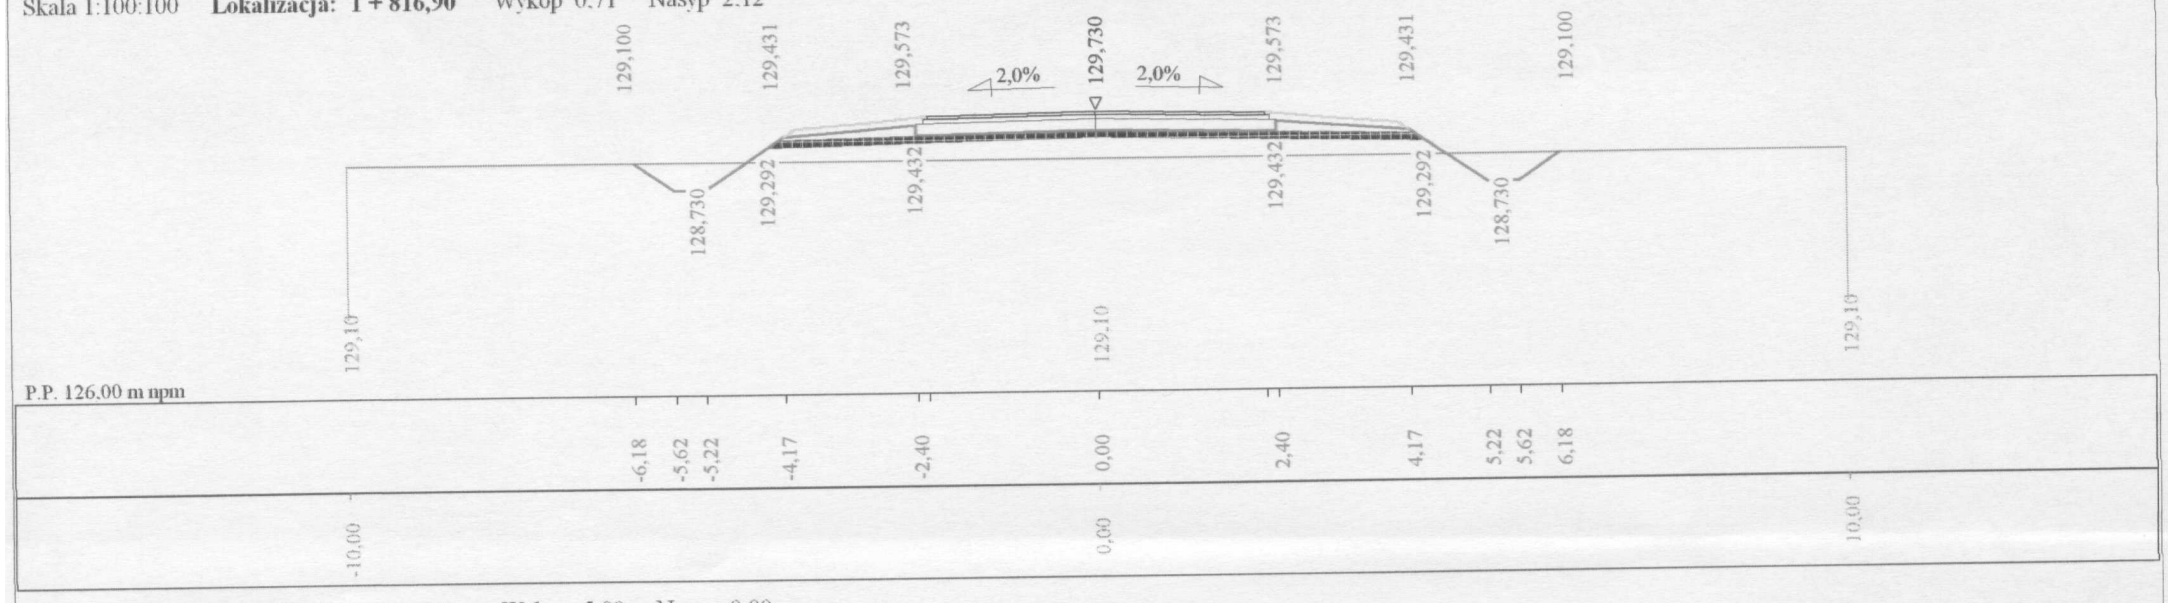

Skala 1:100:100 **Lokalizacja: 1 + 845,68** Wykop 5,00 Nasyp 0,00

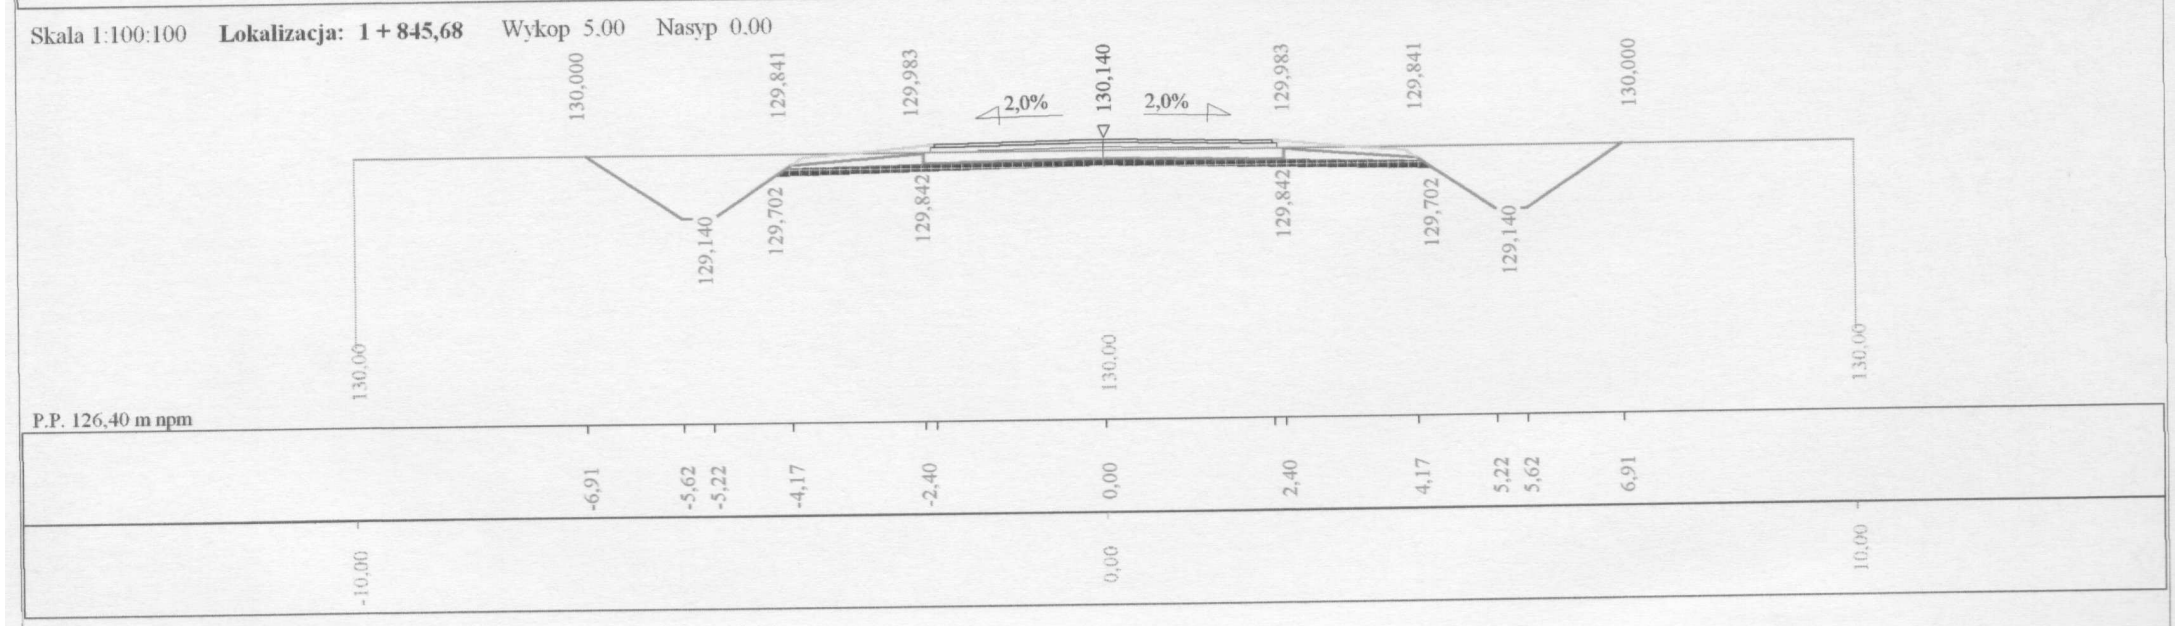

Skala 1:100:100 **Lokalizacja: 1 + 861,00** Wykop 4,04 Nasyp 0,00

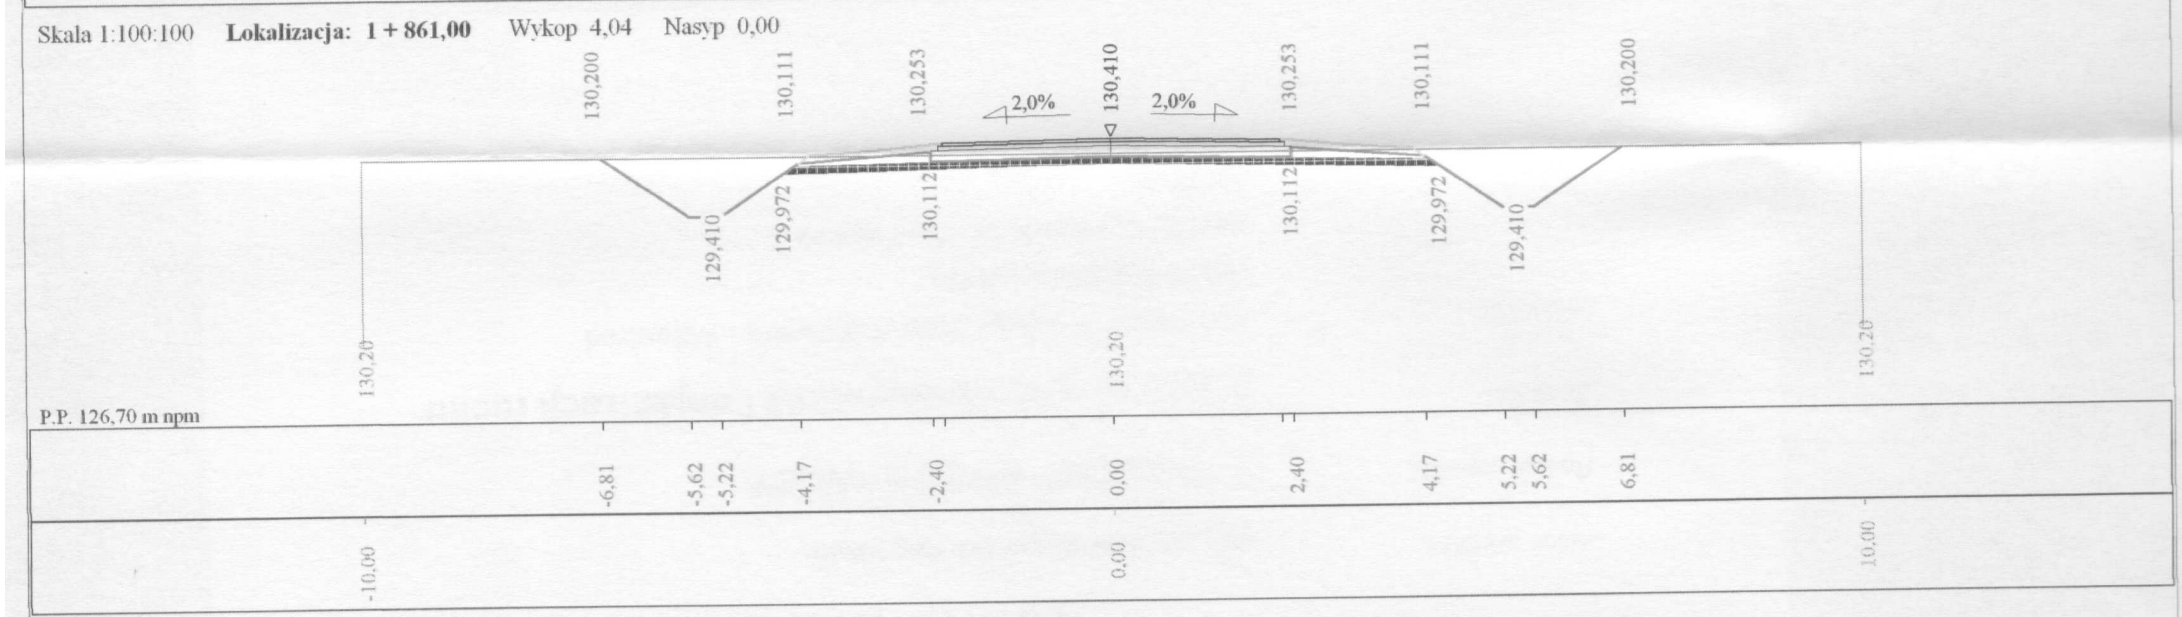

Skala 1:100:100 **Lokalizacja: 1 + 871,44** Wykop 11,52 Nasyp 0,00

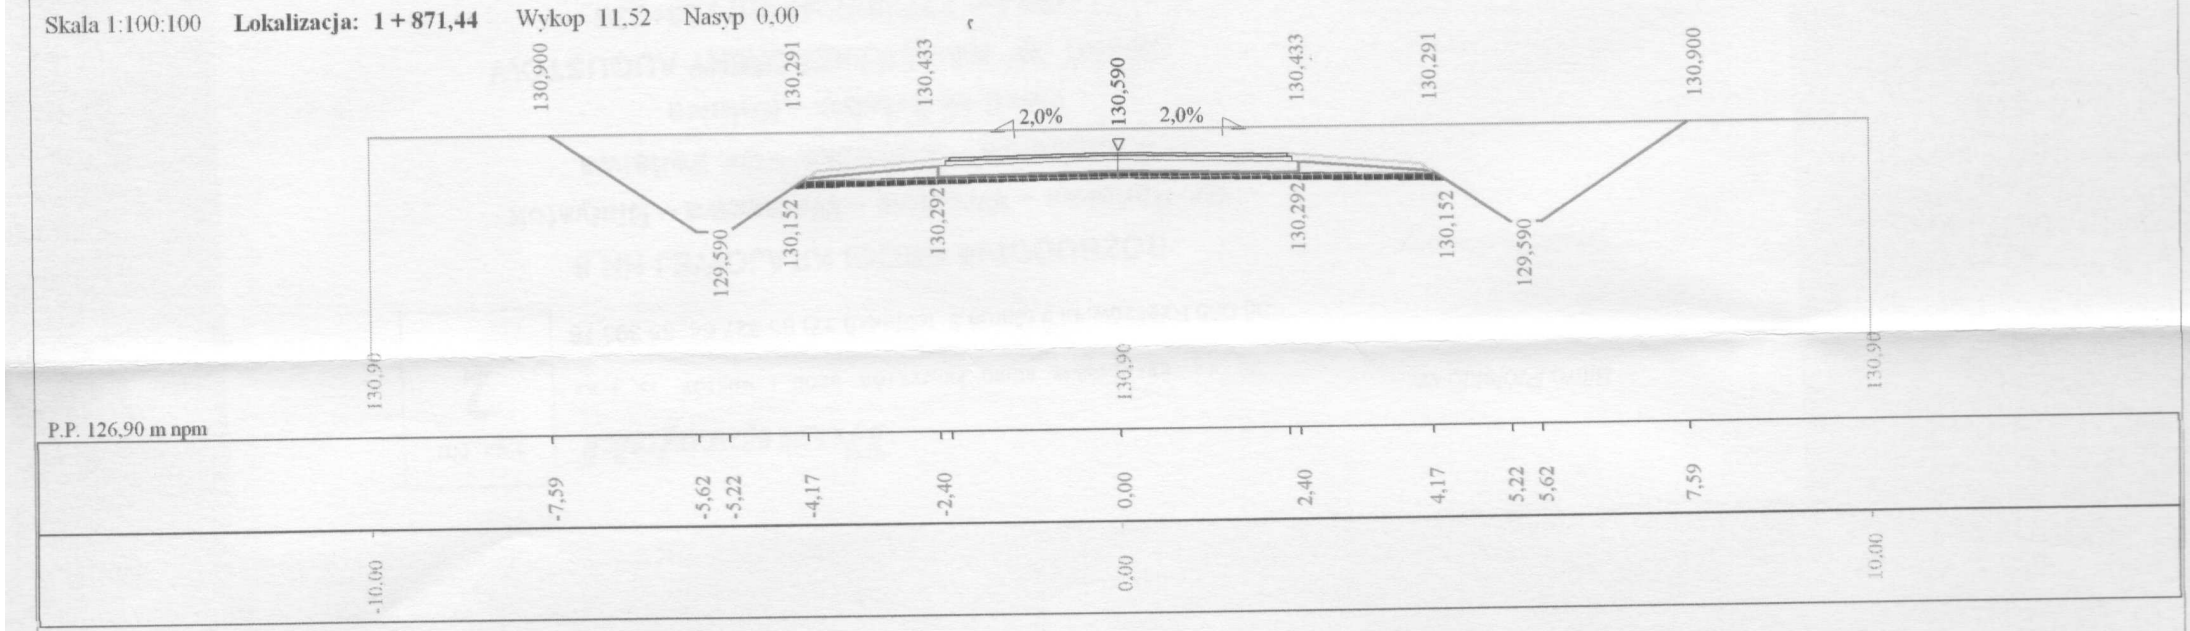

Program Roblin7 - Autor programu: mgr inż. Jarosław Gierba, tel. (085) 742-72-33

Dane wczytano z pliku: C:\77u\Roblin7u\Czaplicka\przekroje.dan

Skala 1:100:100 **Lokalizacja: 1 + 892,24** Wykop 6.39 Nasyp 0.00

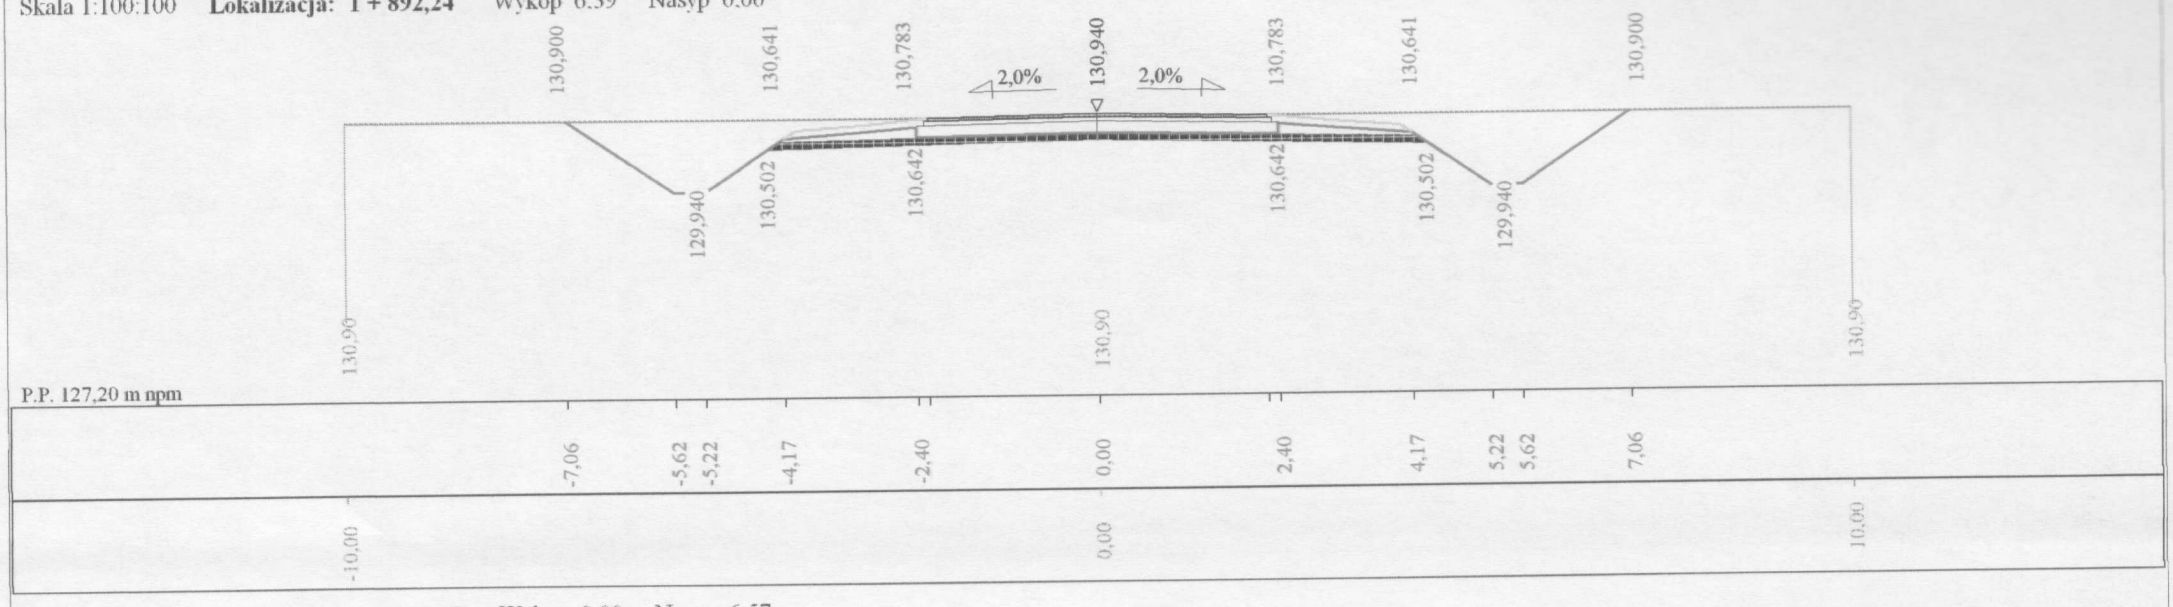

Skala 1:100:100 **Lokalizacja: 1 + 922,07** Wykop 0,00 Nasyp 6,57

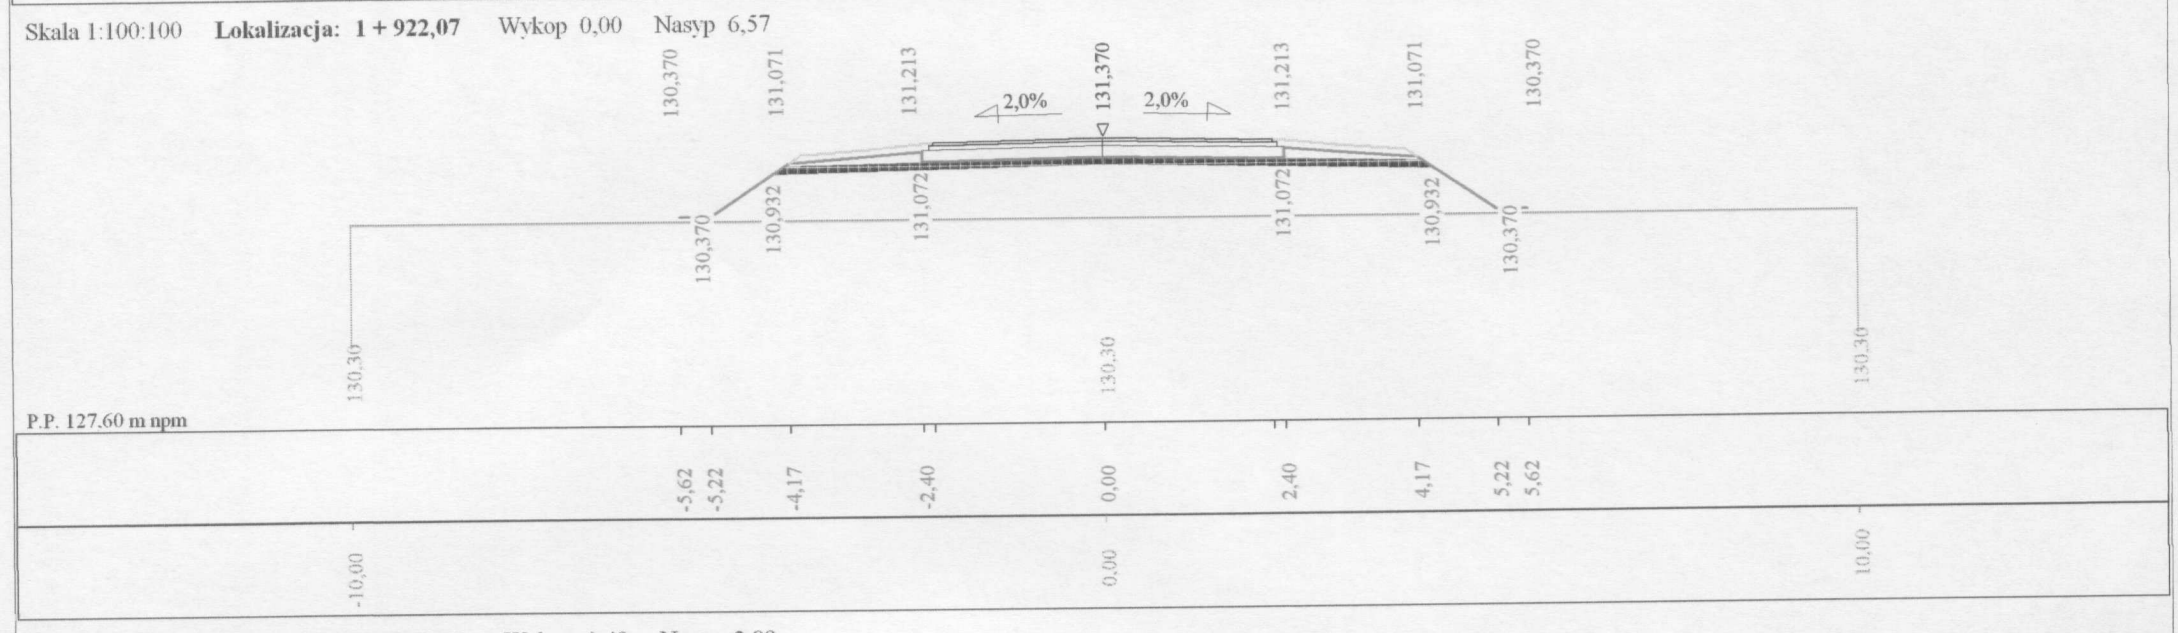

Skala 1:100:100 **Lokalizacja: 1 + 953,10** Wykop 0,48 Nasyp 2,88

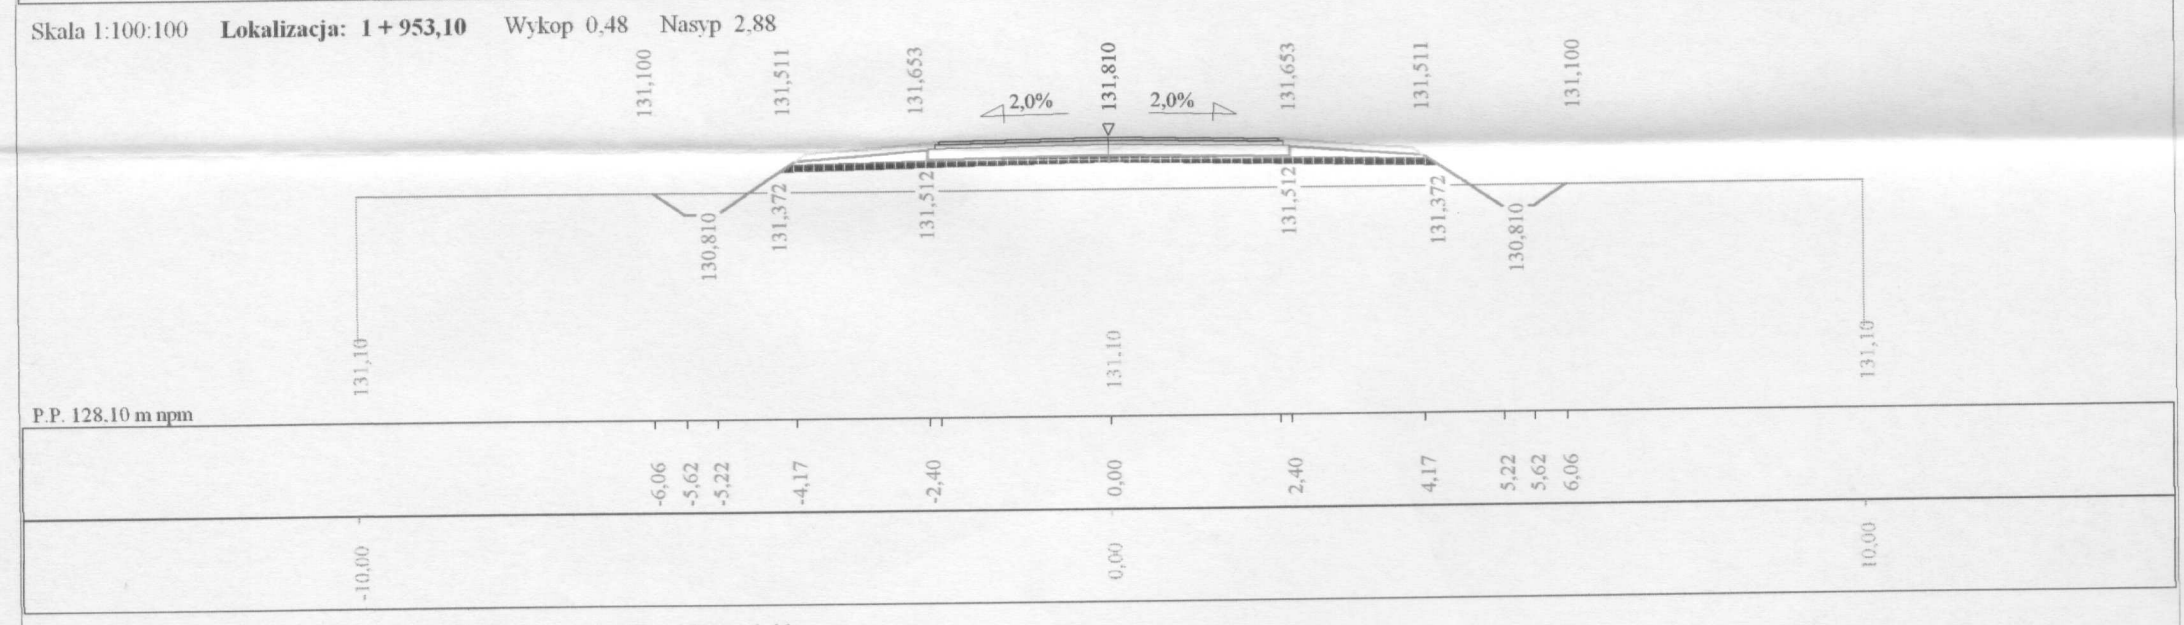

Skala 1:100:100 **Lokalizacja: 1 + 981,21** Wykop 10,17 Nasyp 0,00

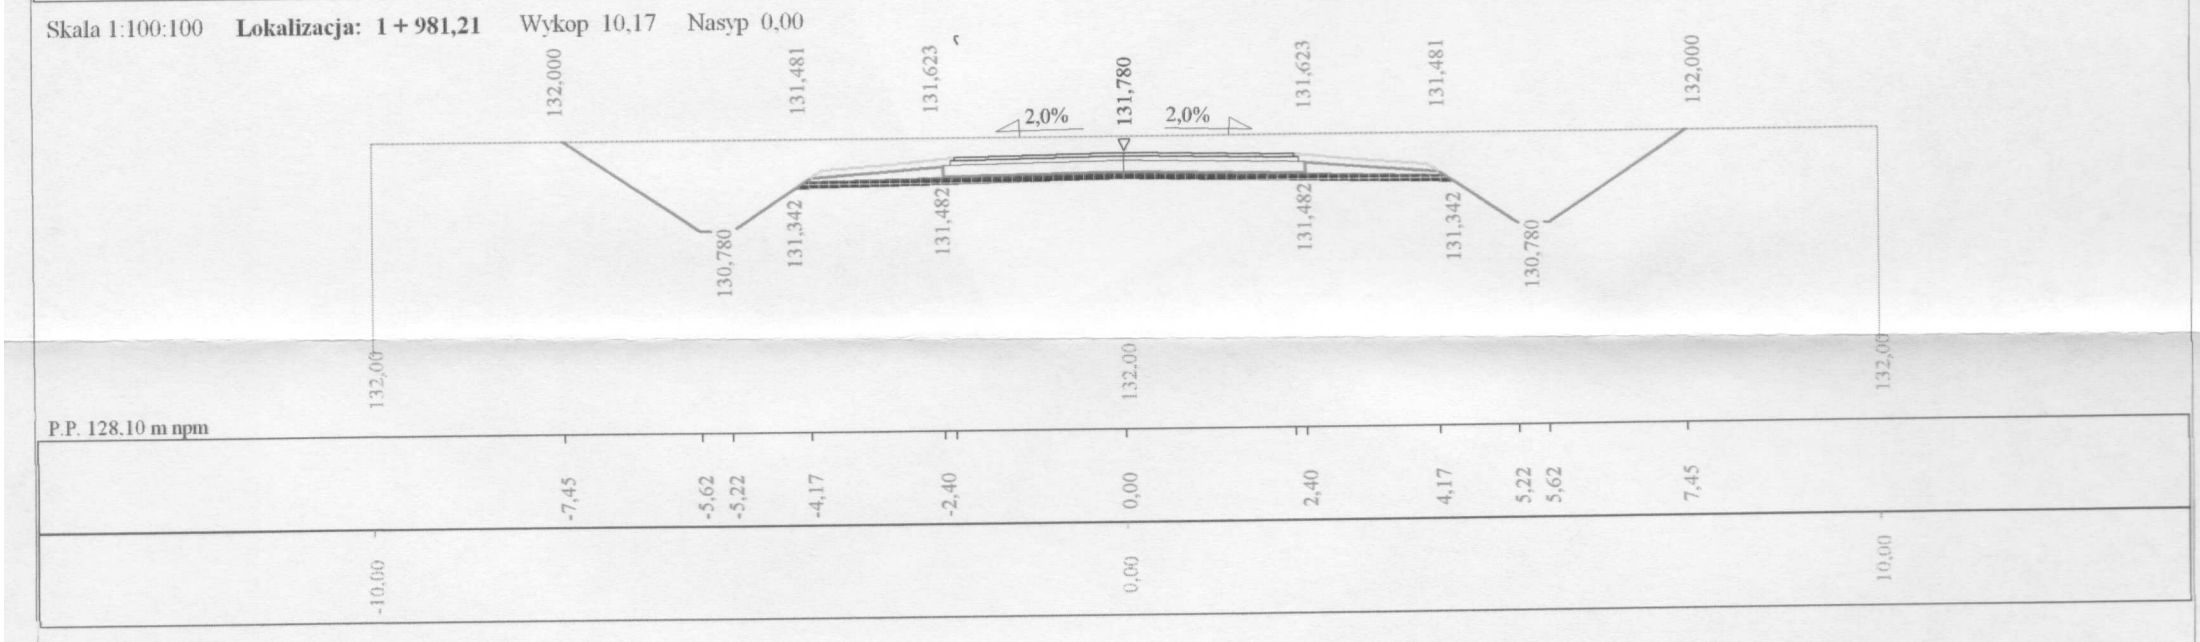

Program Roblin7 - Autor programu: mgr inż. Jarosław Gierba, tel. (085) 742-72-33

Dane wczytano z pliku: C:\77u\Roblin7u\Czaplicka\przekroje.dan

Skala 1:100:100 **Lokalizacja: 2 + 013,16** Wykop 11,37 Nasyp 0,00

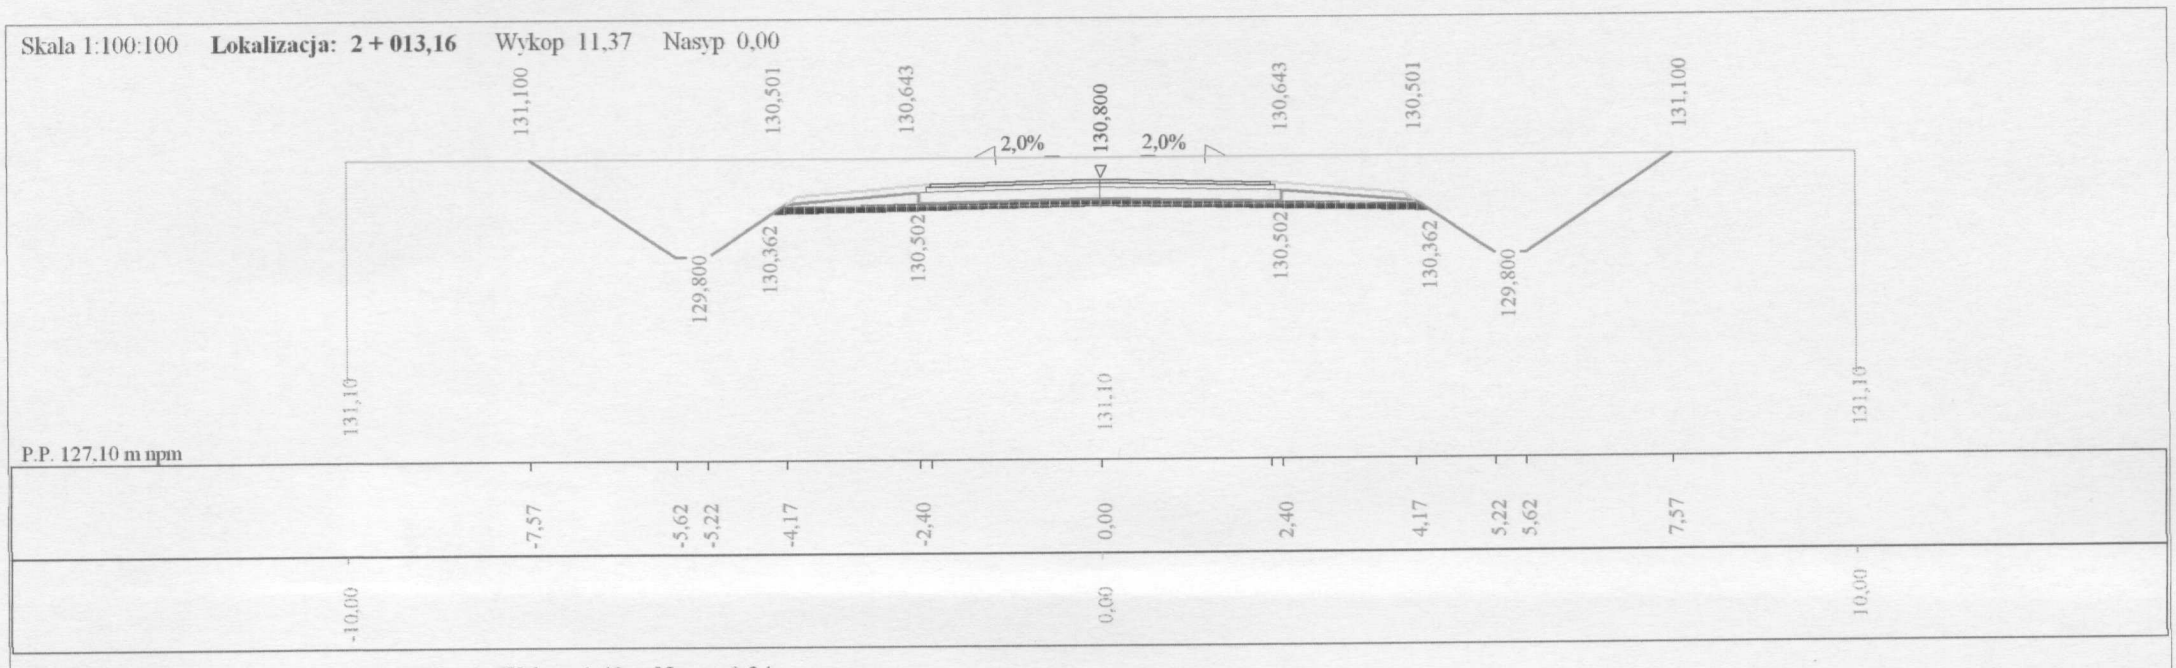

Skala 1:100:100 **Lokalizacja: 2 + 036,94** Wykop 1.49 Nasyp 0.24

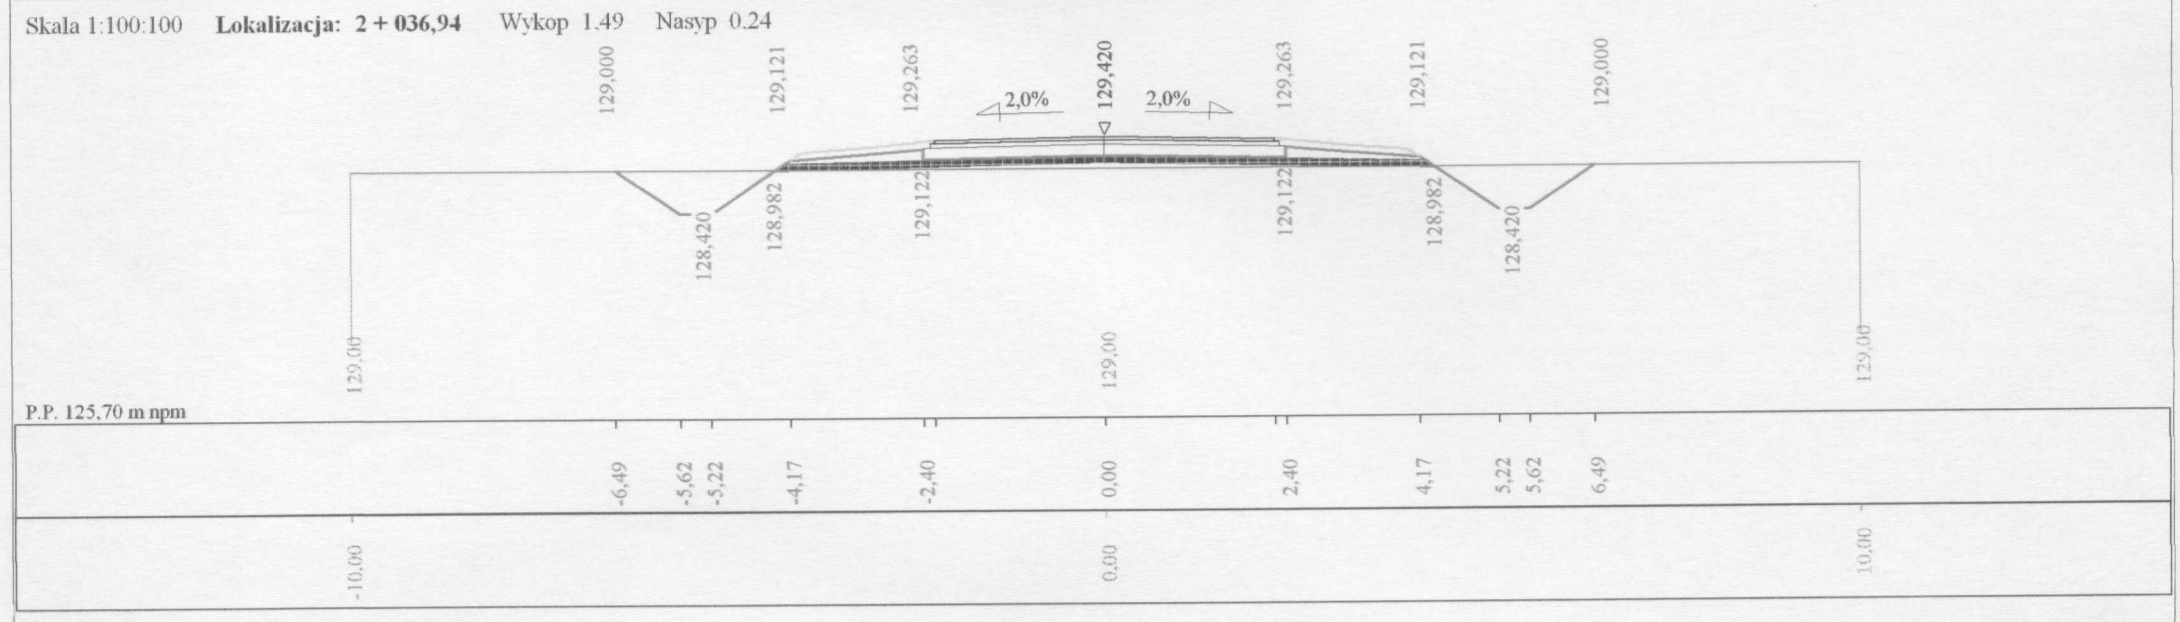

Skala 1:100:100 **Lokalizacja: 2 + 068,10** Wykop 6,68 Nasyp 0,00

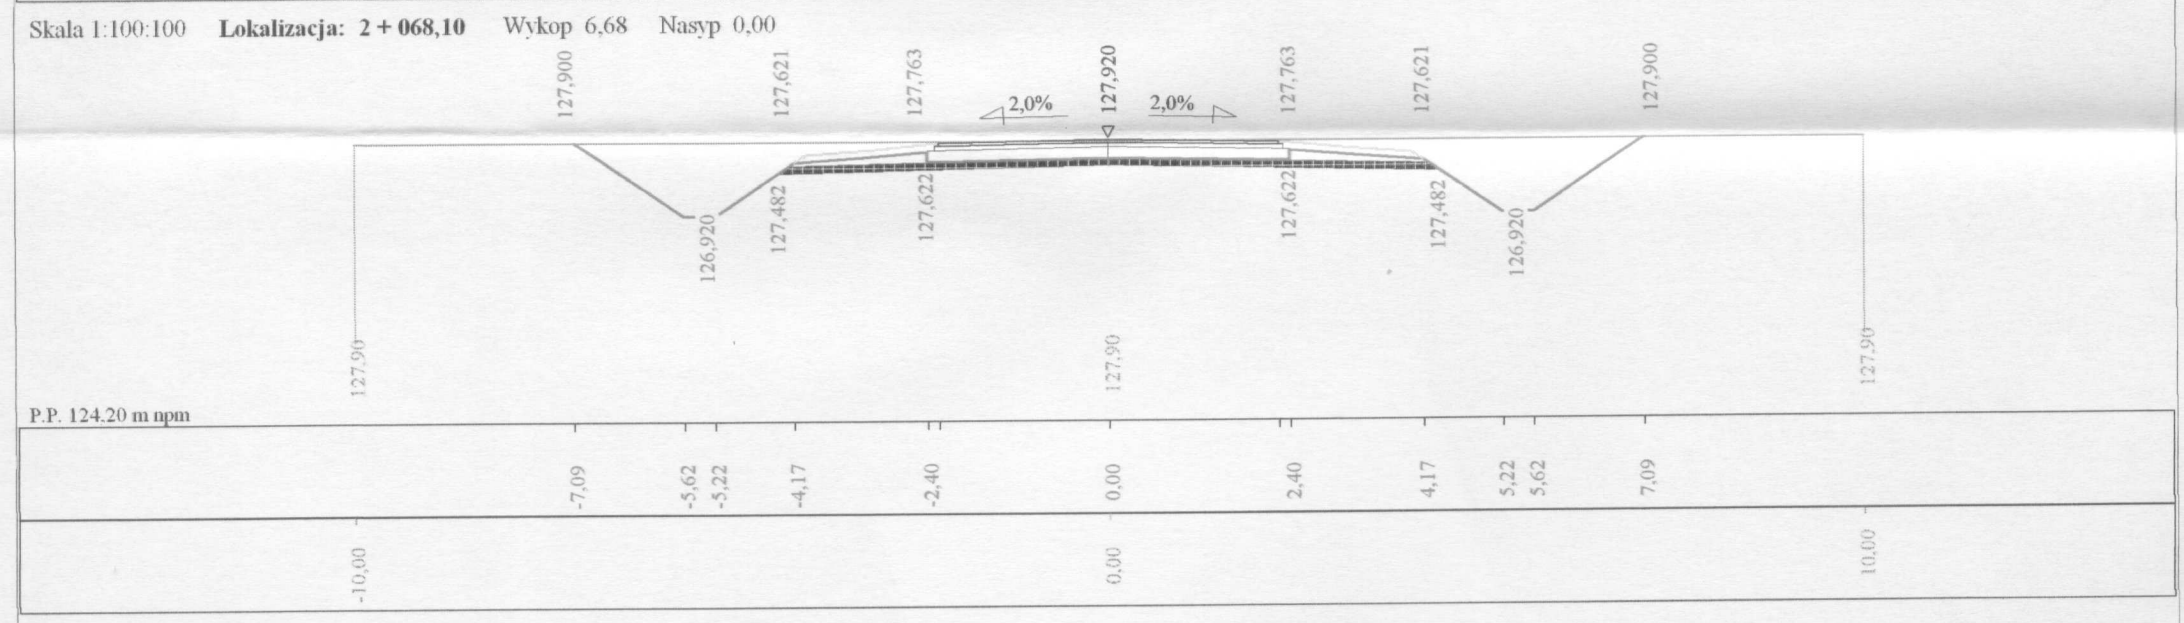

Skala 1:100:100 **Lokalizacja: 2 + 097,38** Wykop 11,37 Nasyp 0,00

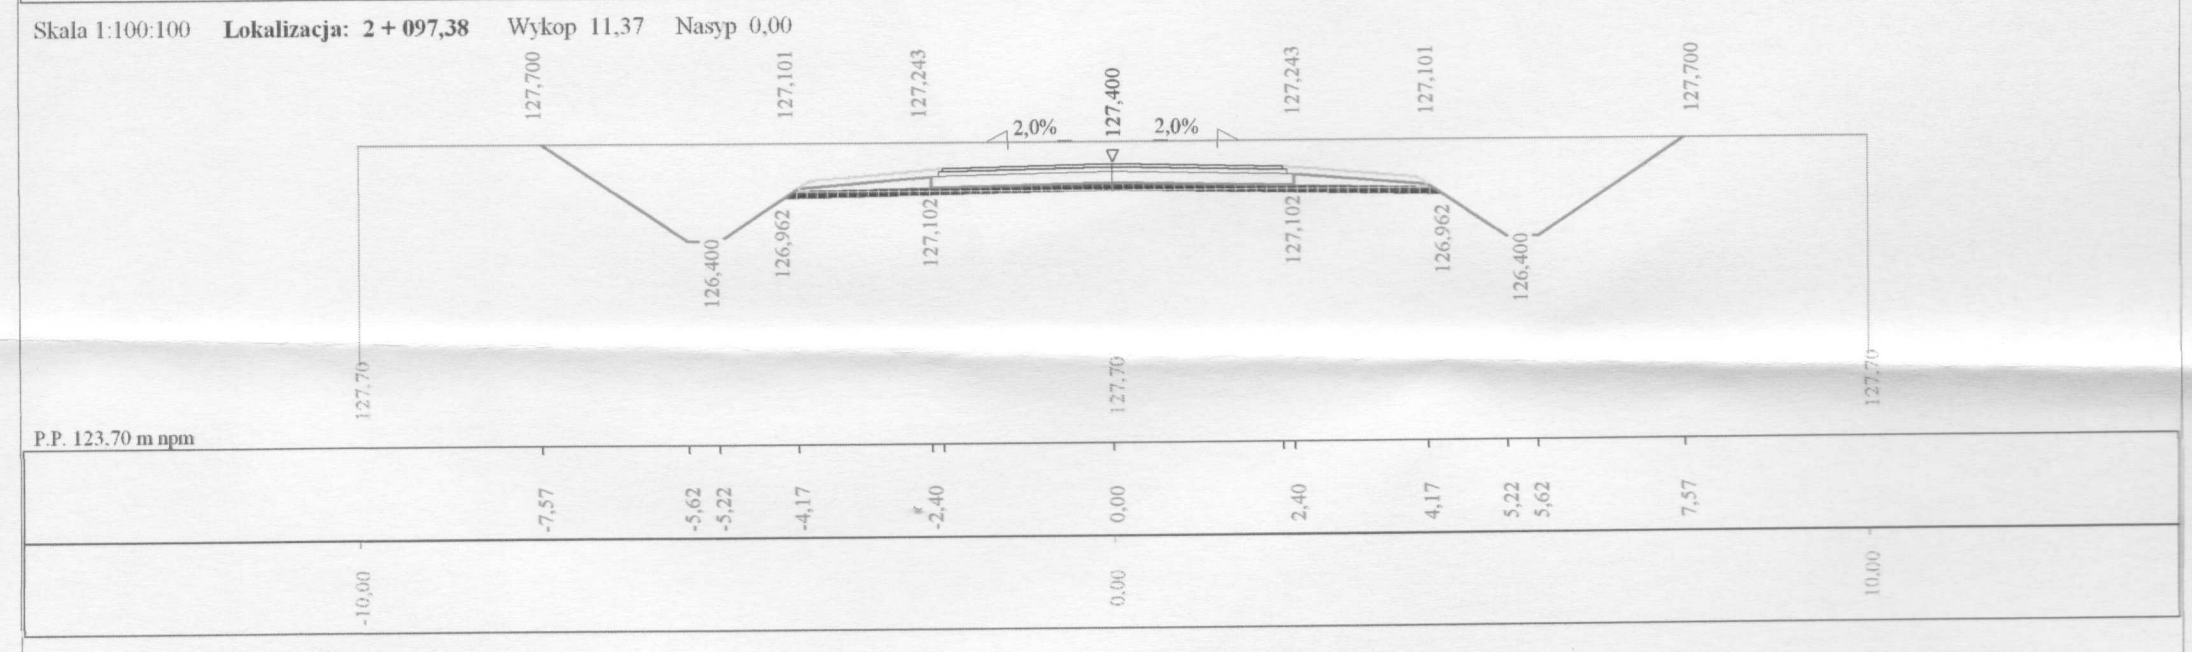

Program Roblin7 - Autor programu: mgr inż. Jarosław Gierba, tel. (085) 742-72-33

Dane wczytano z pliku: C:\77u\Roblin7u\Czaplicka\przekroje.dan

Skala 1:100:100 **Lokalizacja: 2 + 124,98** Wykop 7.25 Nasyp 0.00

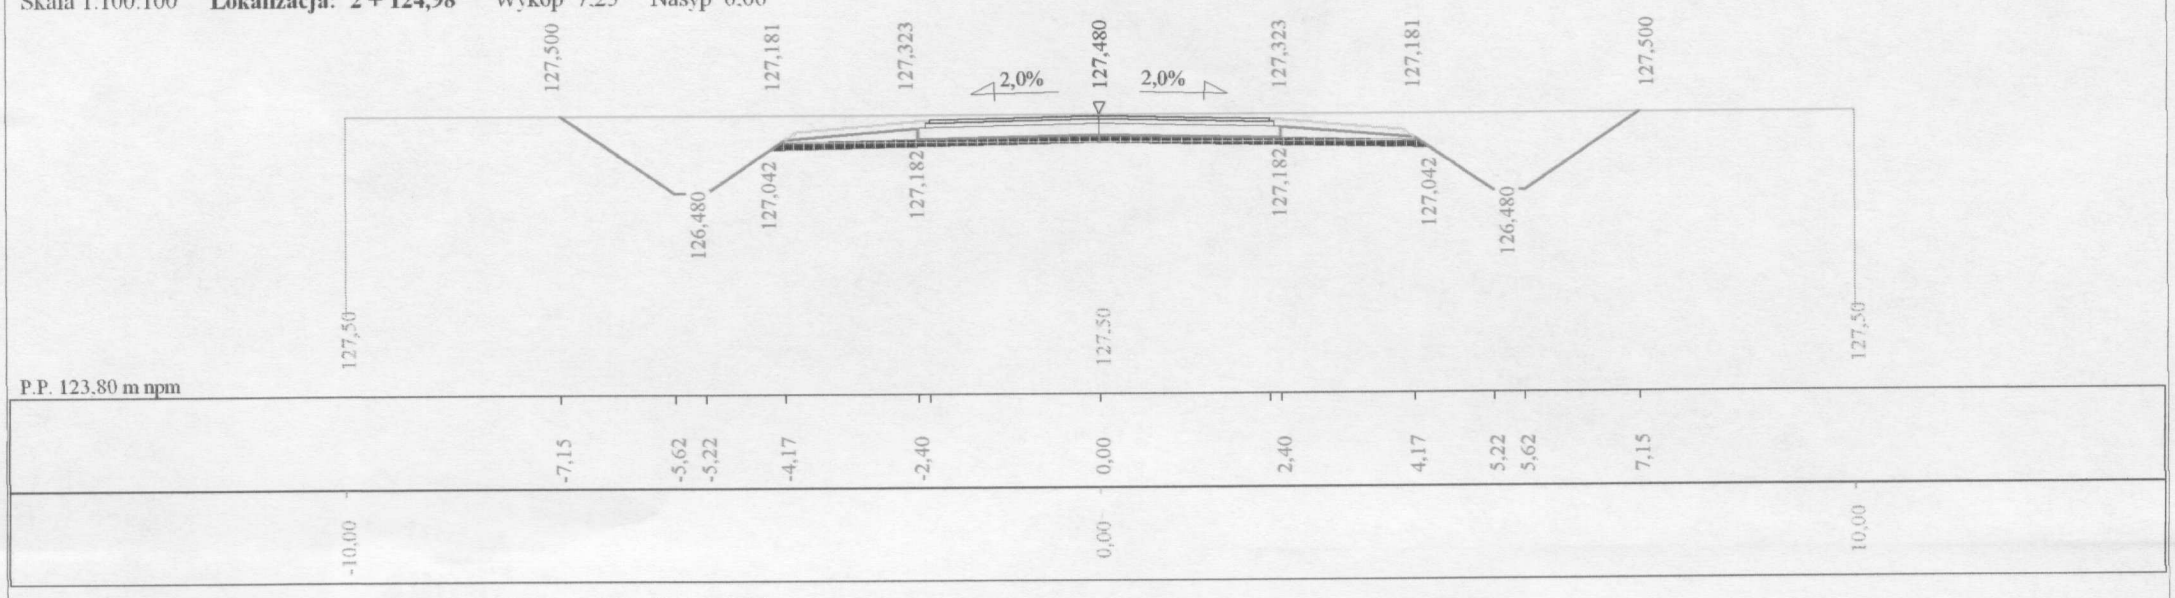

Skala 1:100:100 **Lokalizacja: 2 + 150,14** Wykop 4.58 Nasyp 0.00

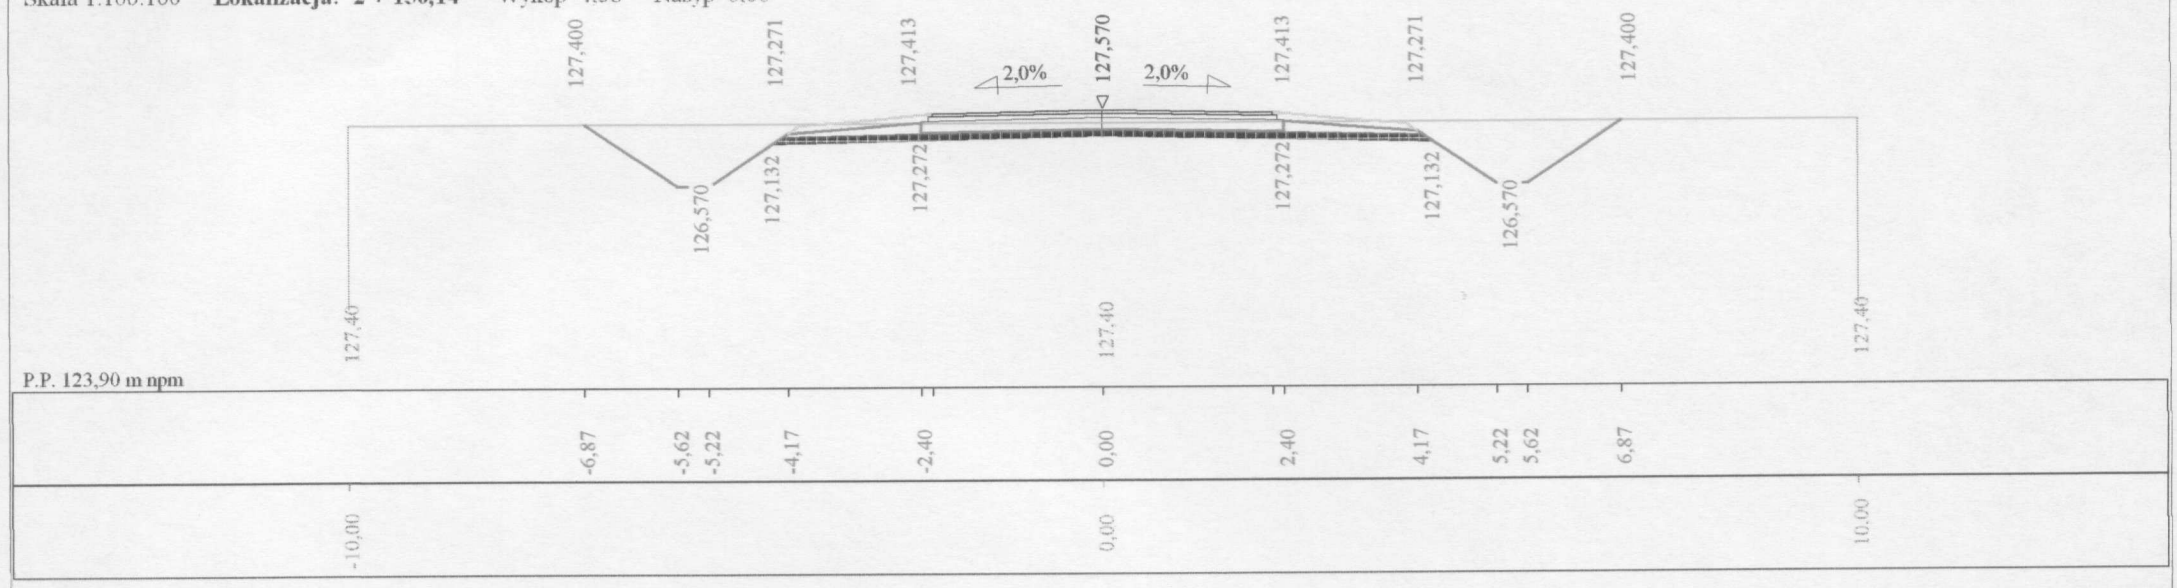

Skala 1:100:100 **Lokalizacja: 2 + 174,13** Wykop 5,83 Nasyp 0,00

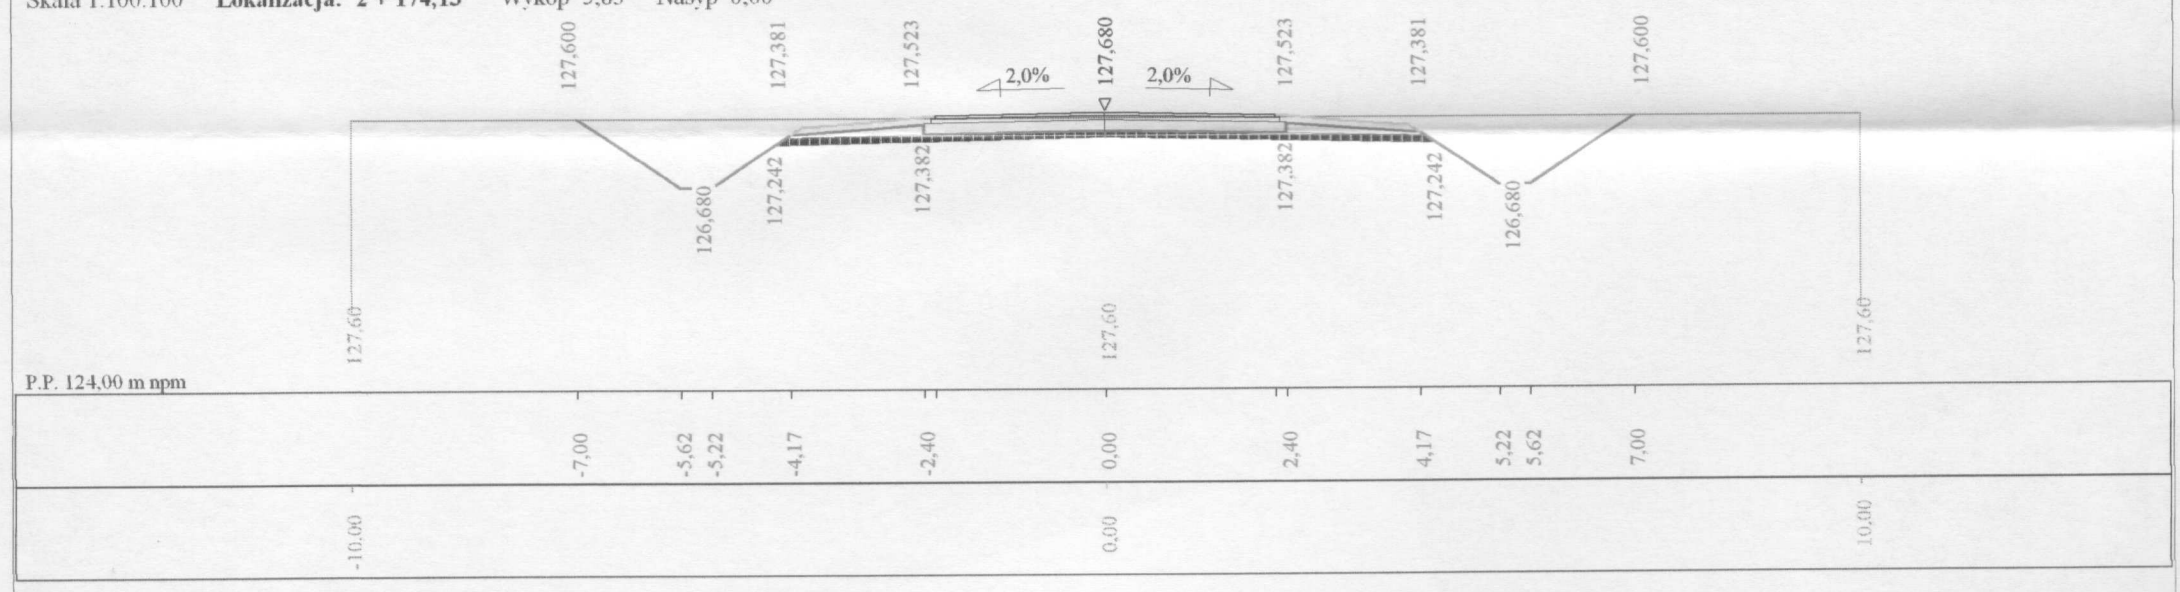

Skala 1:100:100 **Lokalizacja: 2 + 216,80** Wykop 7,82 Nasyp 0,00

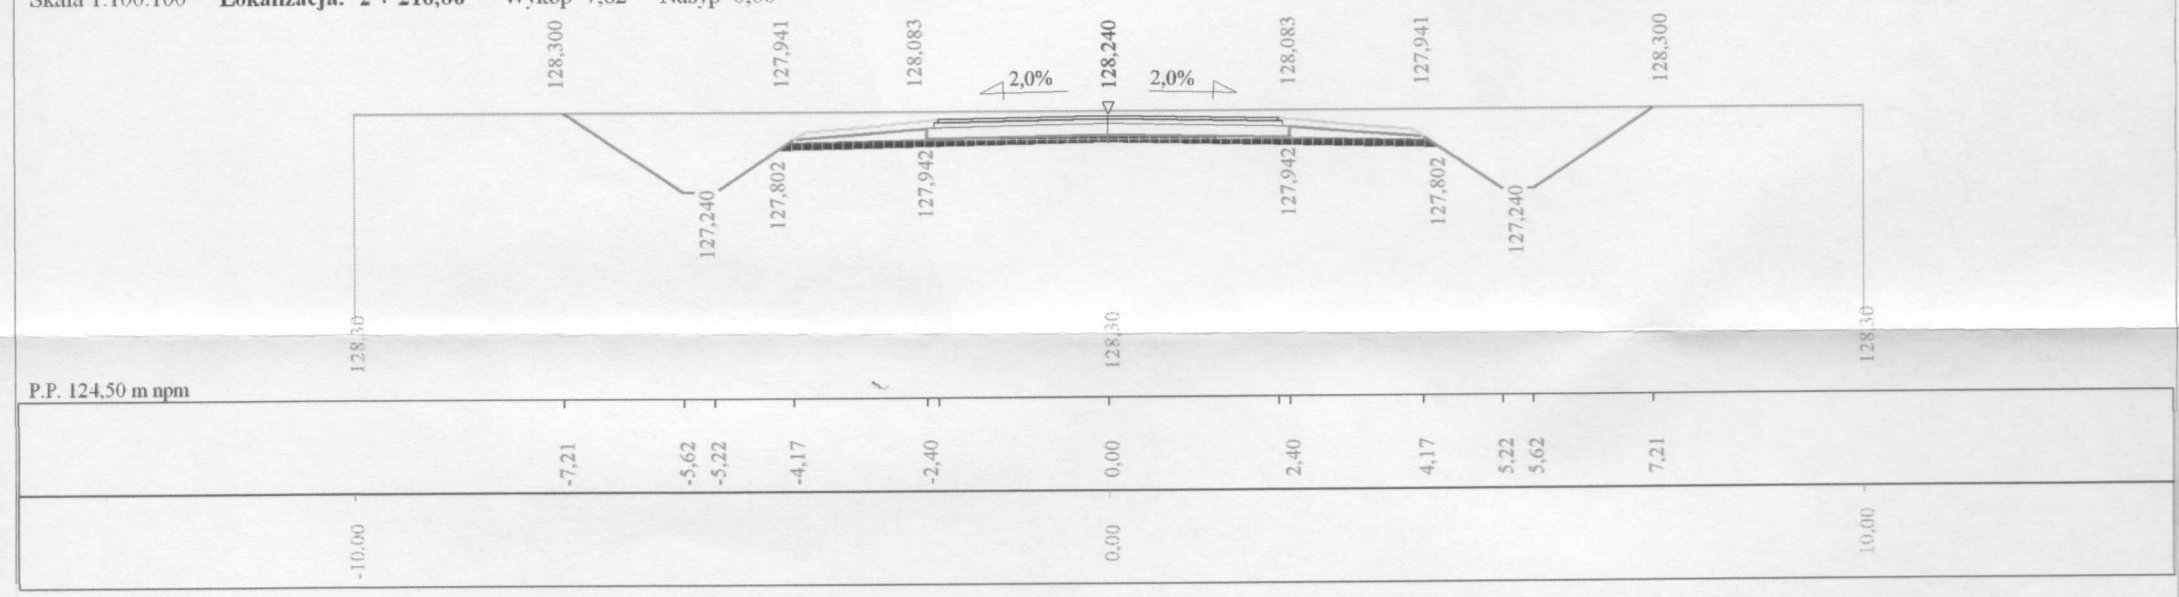

Program Roblin7 - Autor programu: mgr inż. Jarosław Gierba, tel. (085) 742-72-33

Dane wczytano z pliku: C:\77u\Roblin7u\Czaplicka\przekroje.dan

Skala 1:100:100 **Lokalizacja: 2 + 246,10** Wykop 5.27 Nasyp 0.00

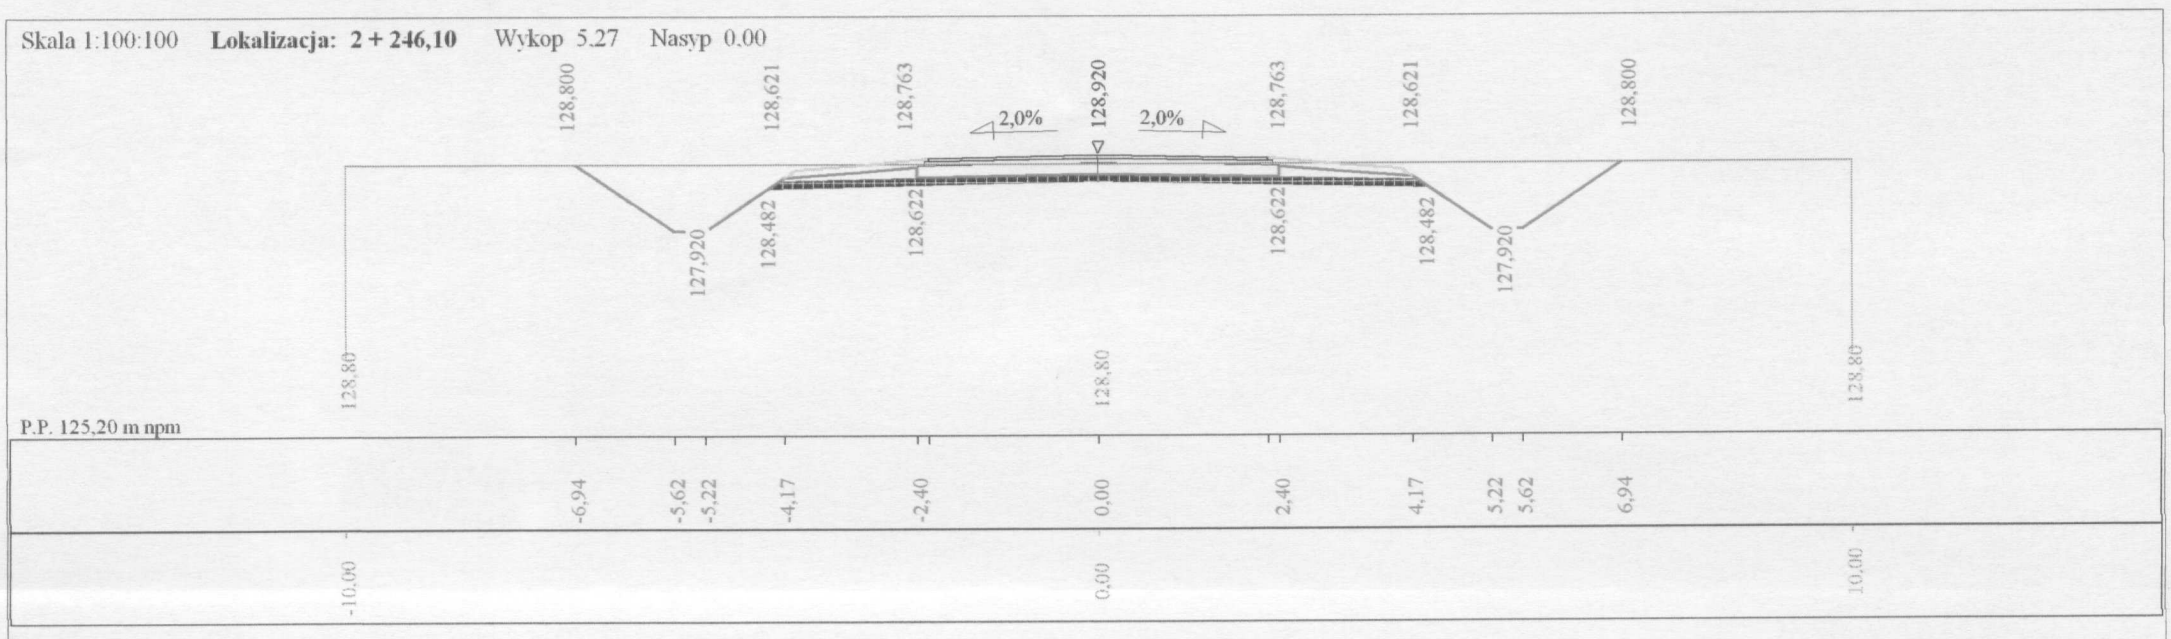

Skala 1:100:100 **Lokalizacja: 2 + 280,20** Wykop 14.14 Nasyp 0.00

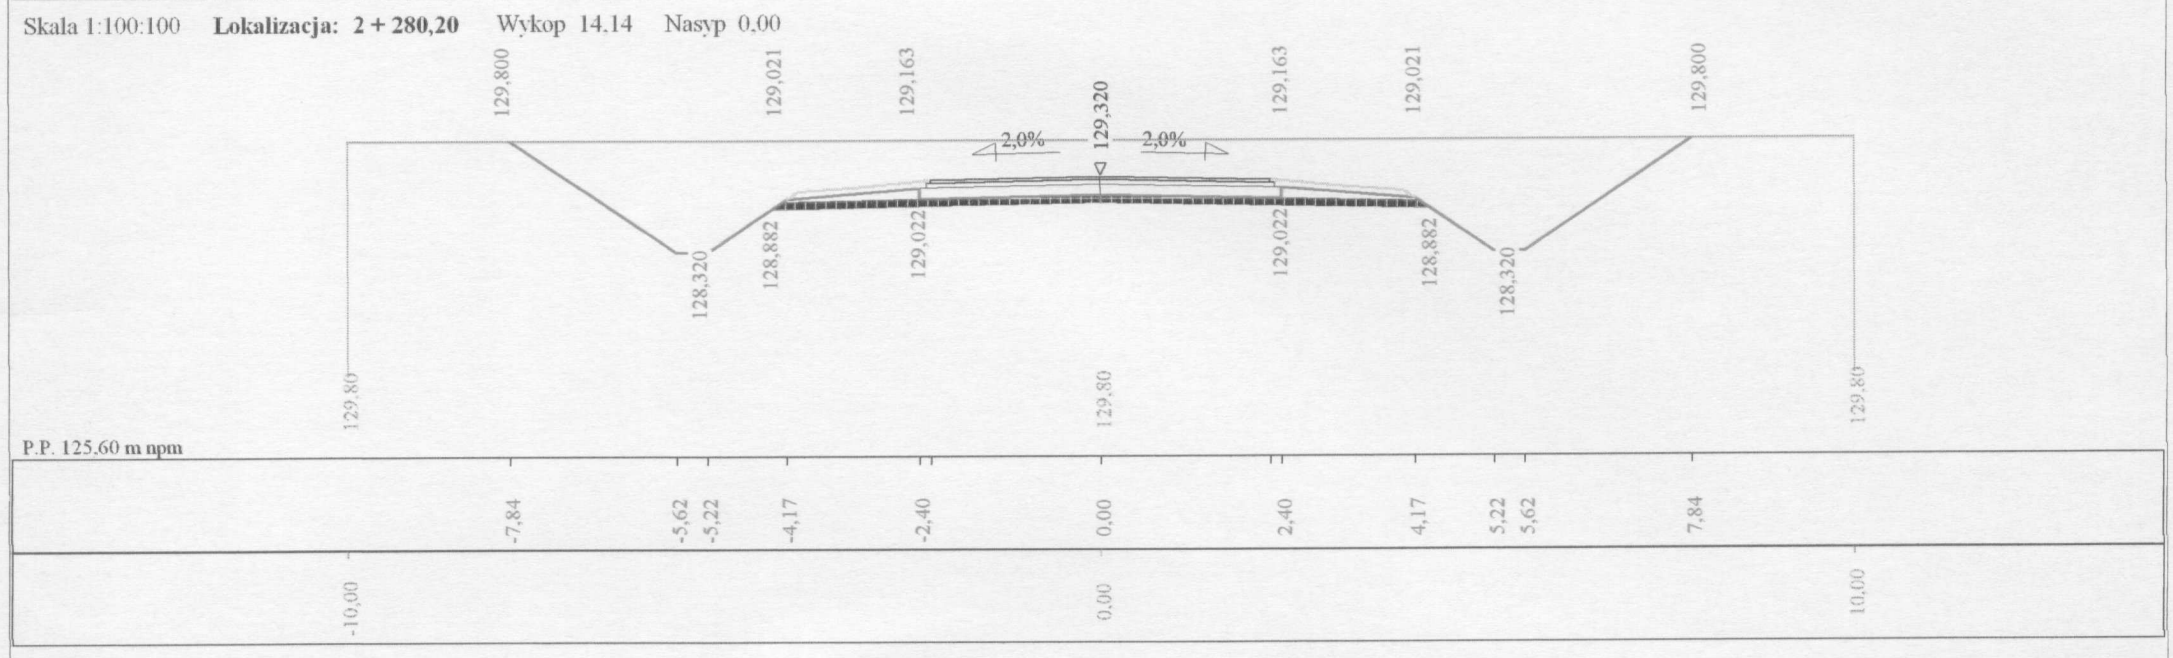

Skala 1:100:100 **Lokalizacja: 2 + 303,07** Wykop 4,31 Nasyp 0,00

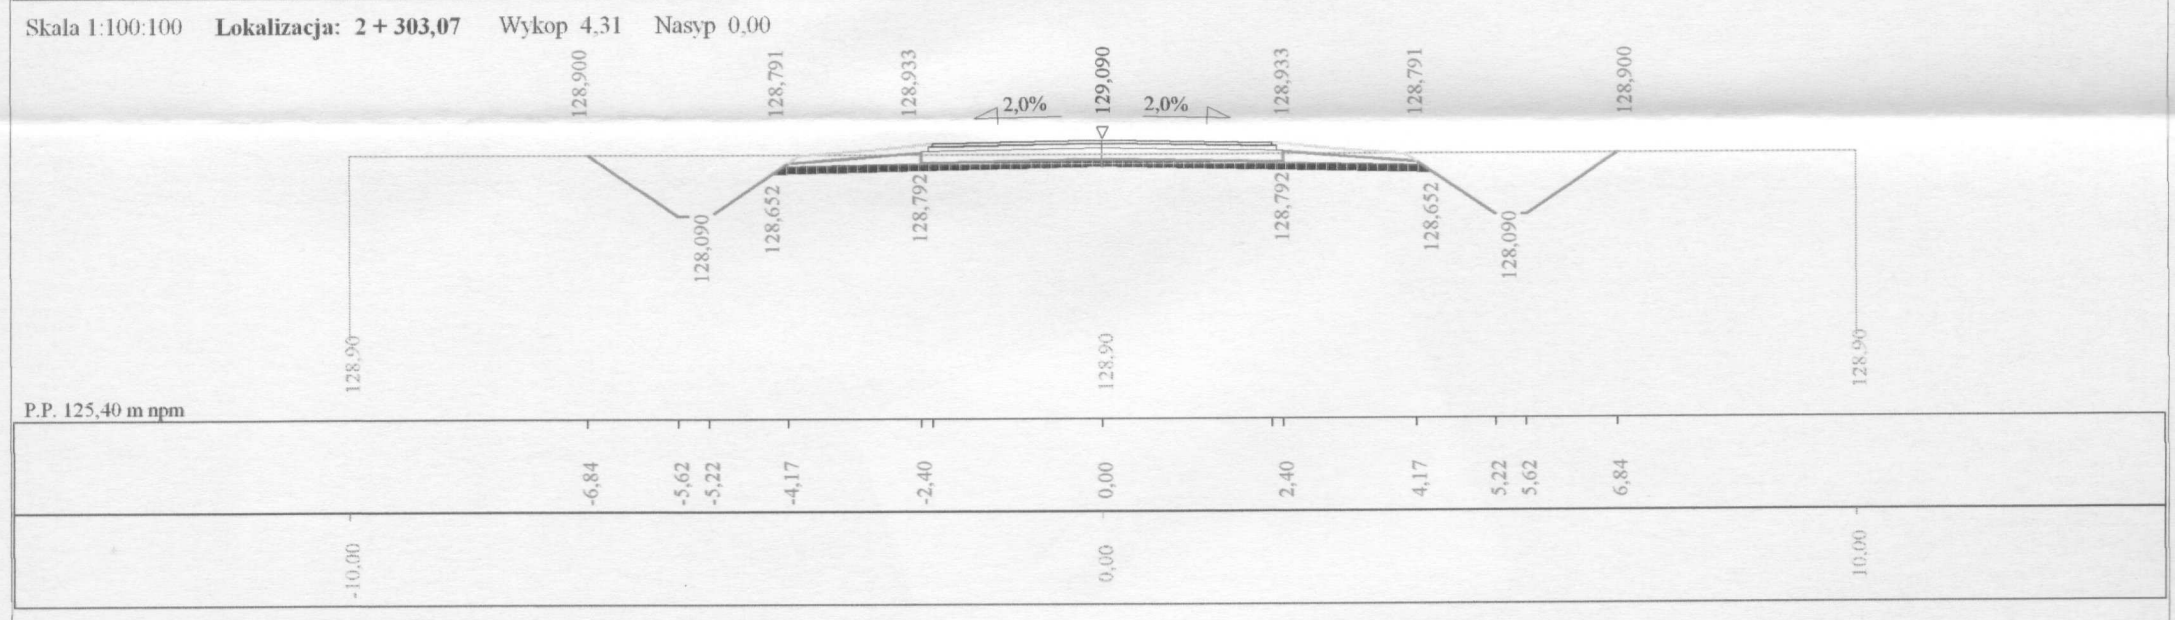

Skala 1:100:100 **Lokalizacja: 2 + 334,00** Wykop 0,32 Nasyp 3,56

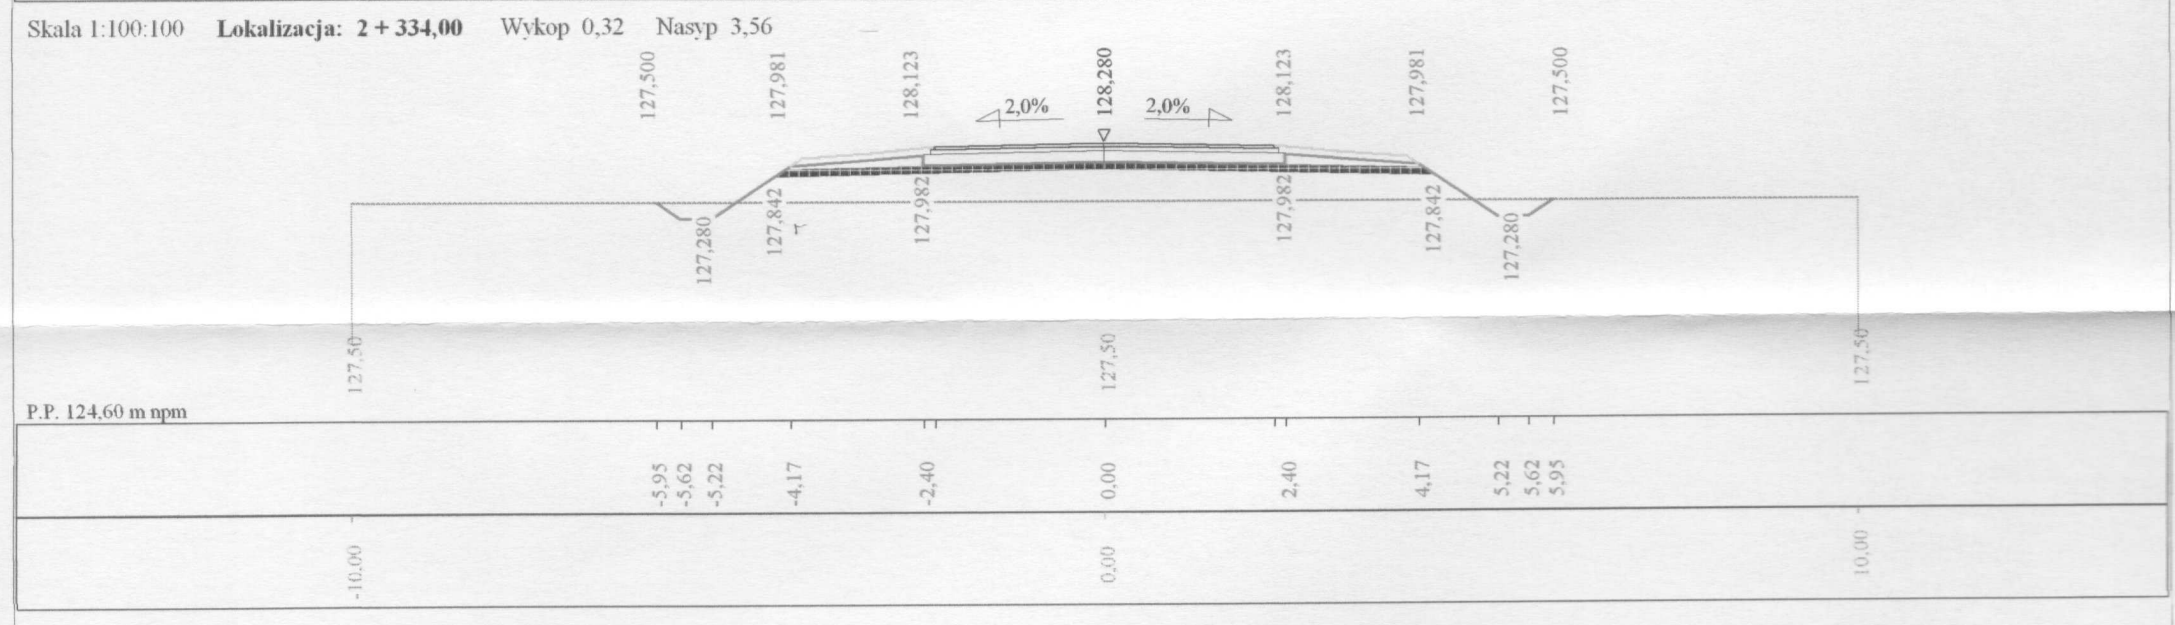

Program Roblin7 - Autor programu: mgr inż. Jarosław Gierba, tel. (085) 742-72-33

Dane wczytano z pliku: C:\77u\Roblin7u\Czaplicka\przekroje.dan

Skala 1:100:100 **Lokalizacja: 2 + 363,19** Wykop 0.87 Nasyp 1.66

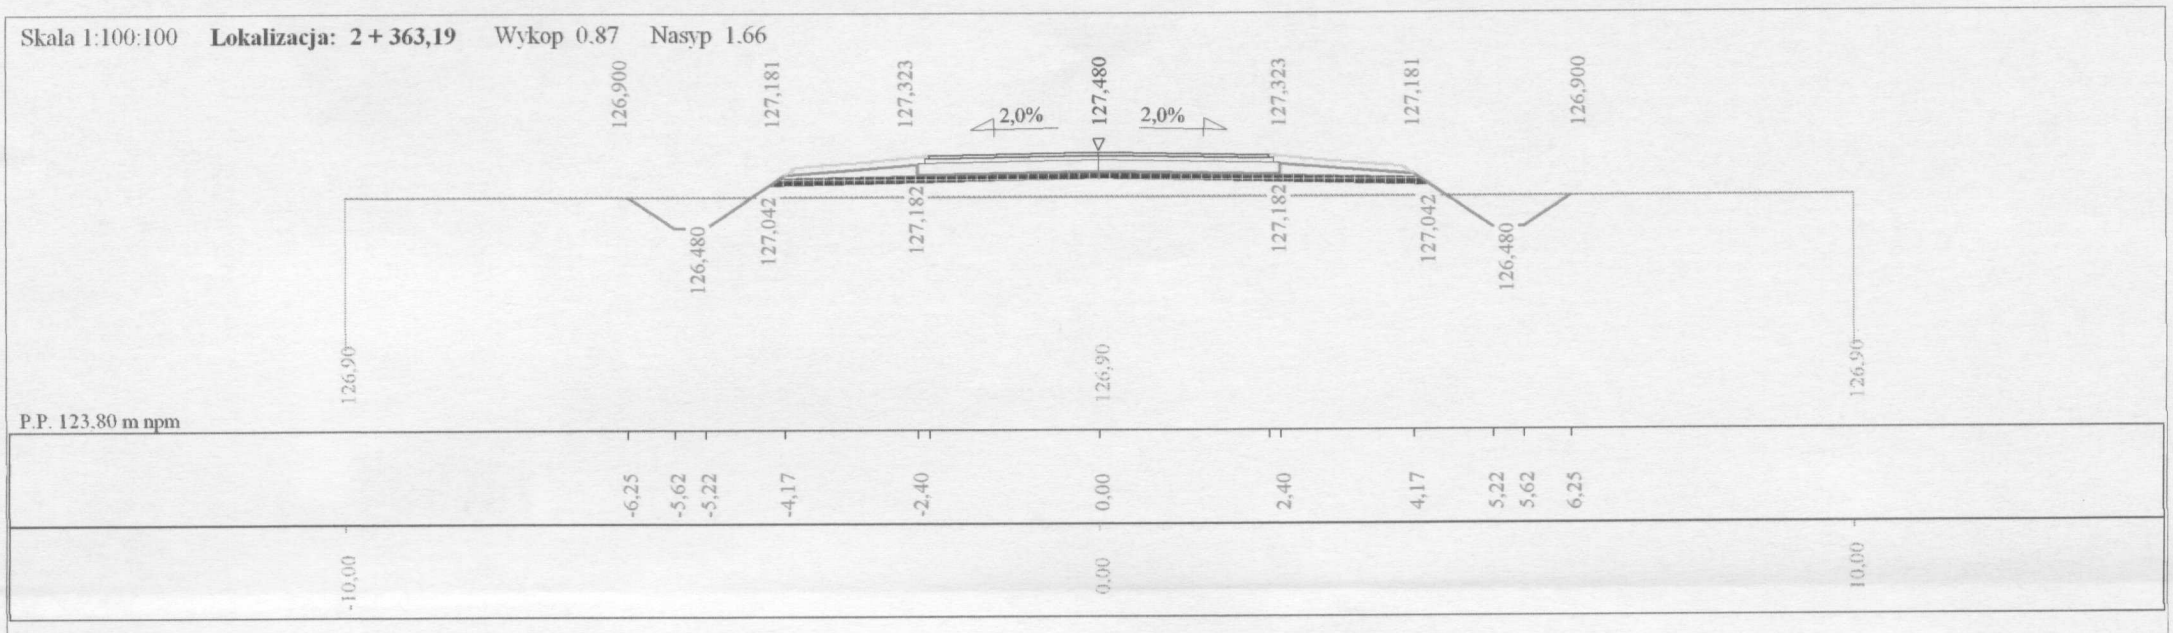

Skala 1:100:100 **Lokalizacja: 2 + 390,96** Wykop 6,82 Nasyp 0,00

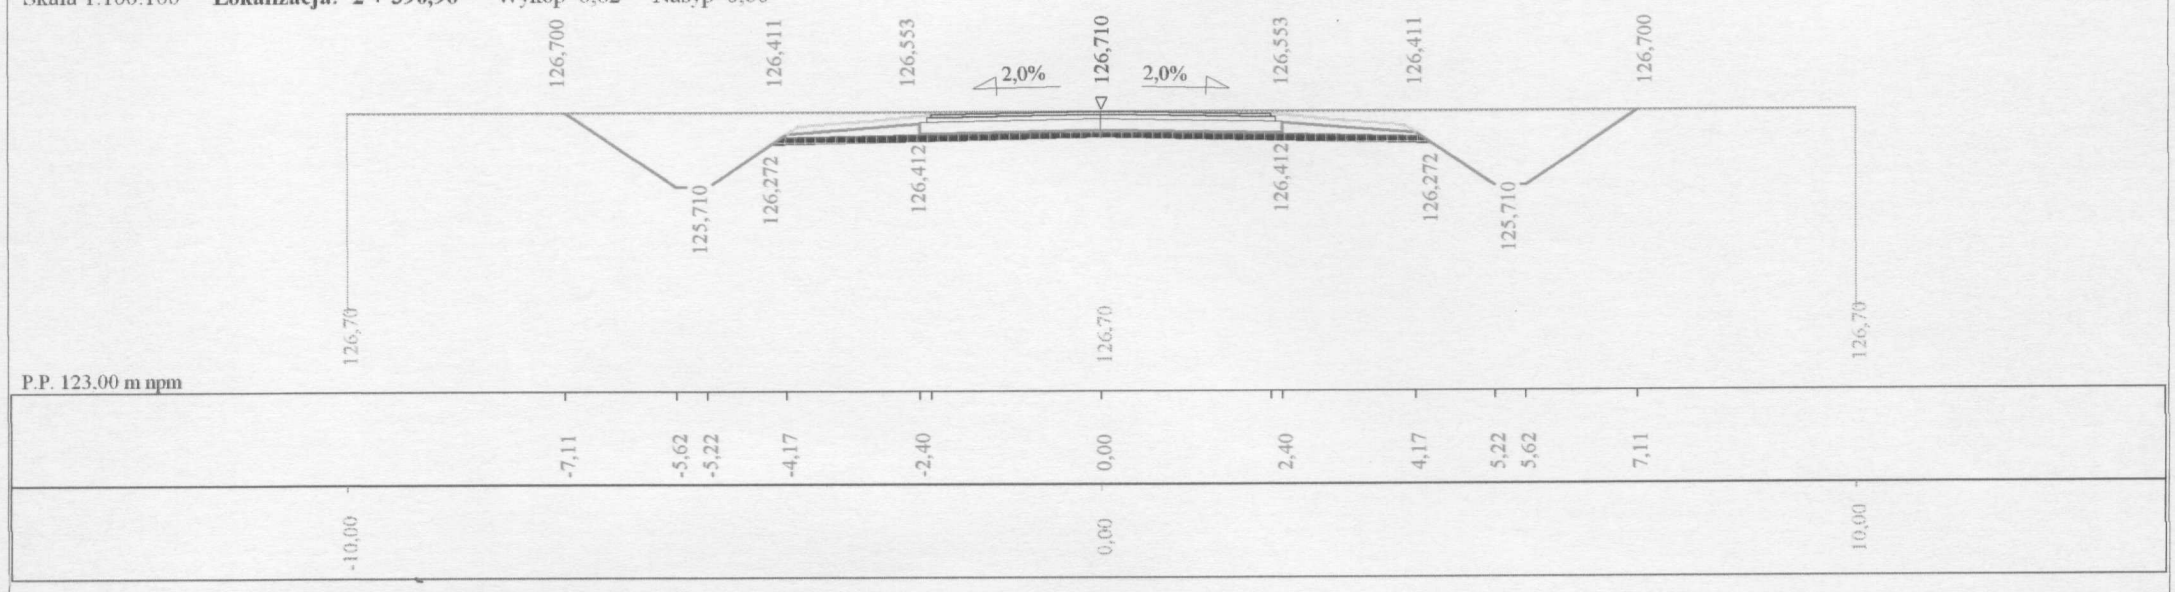

Skala 1:100:100 **Lokalizacja: 2 + 408,42** Wykop 13,99 Nasyp 0,00

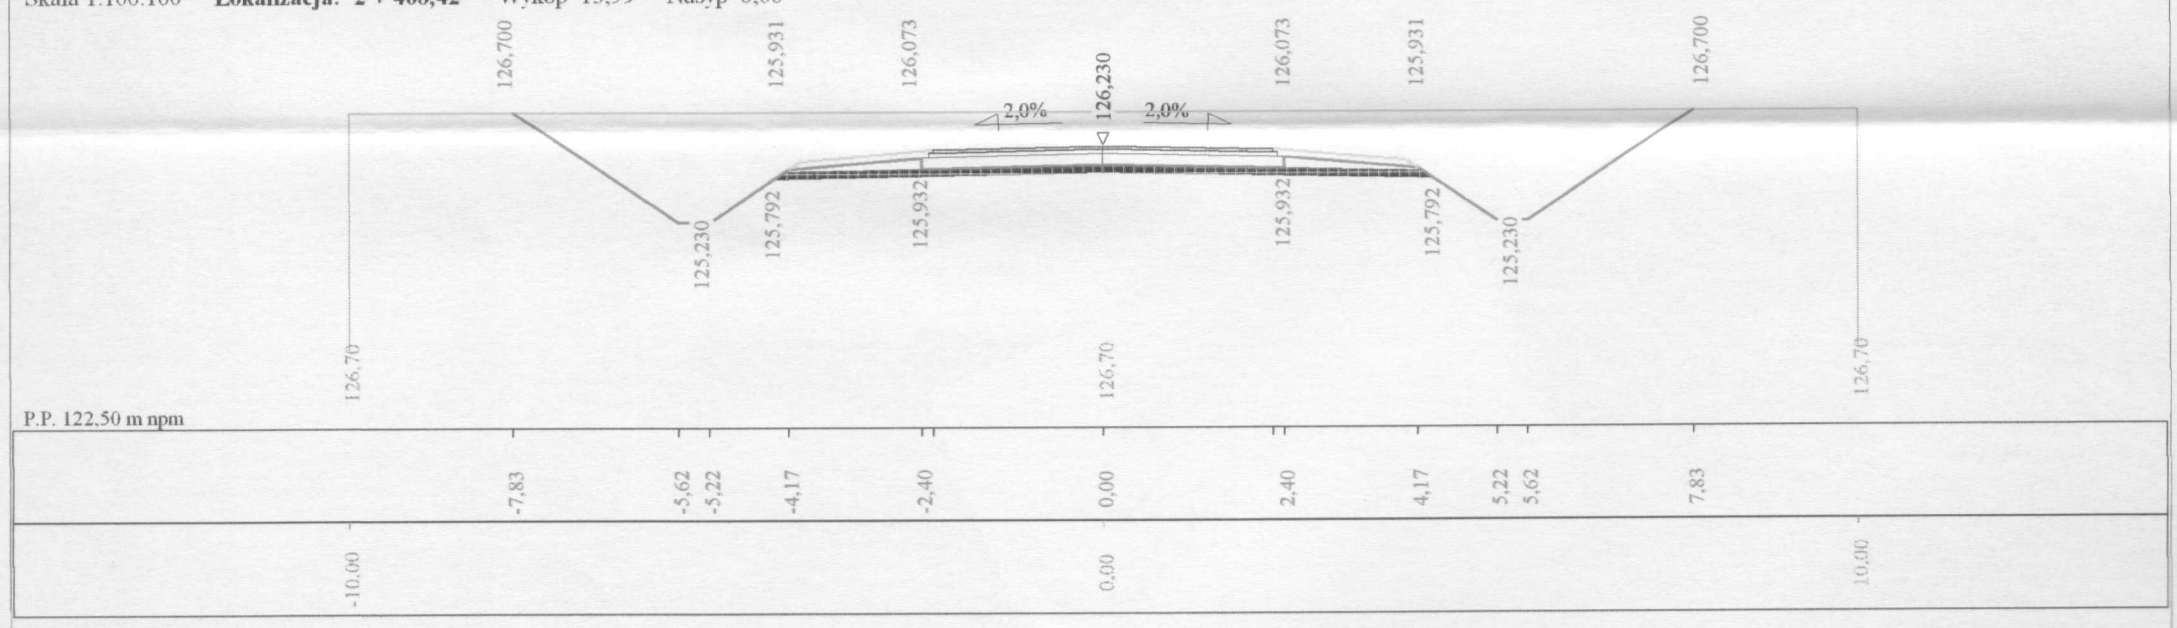

Skala 1:100:100 **Lokalizacja: 2 + 452,97** Wykop 3,76 Nasyp 0,00

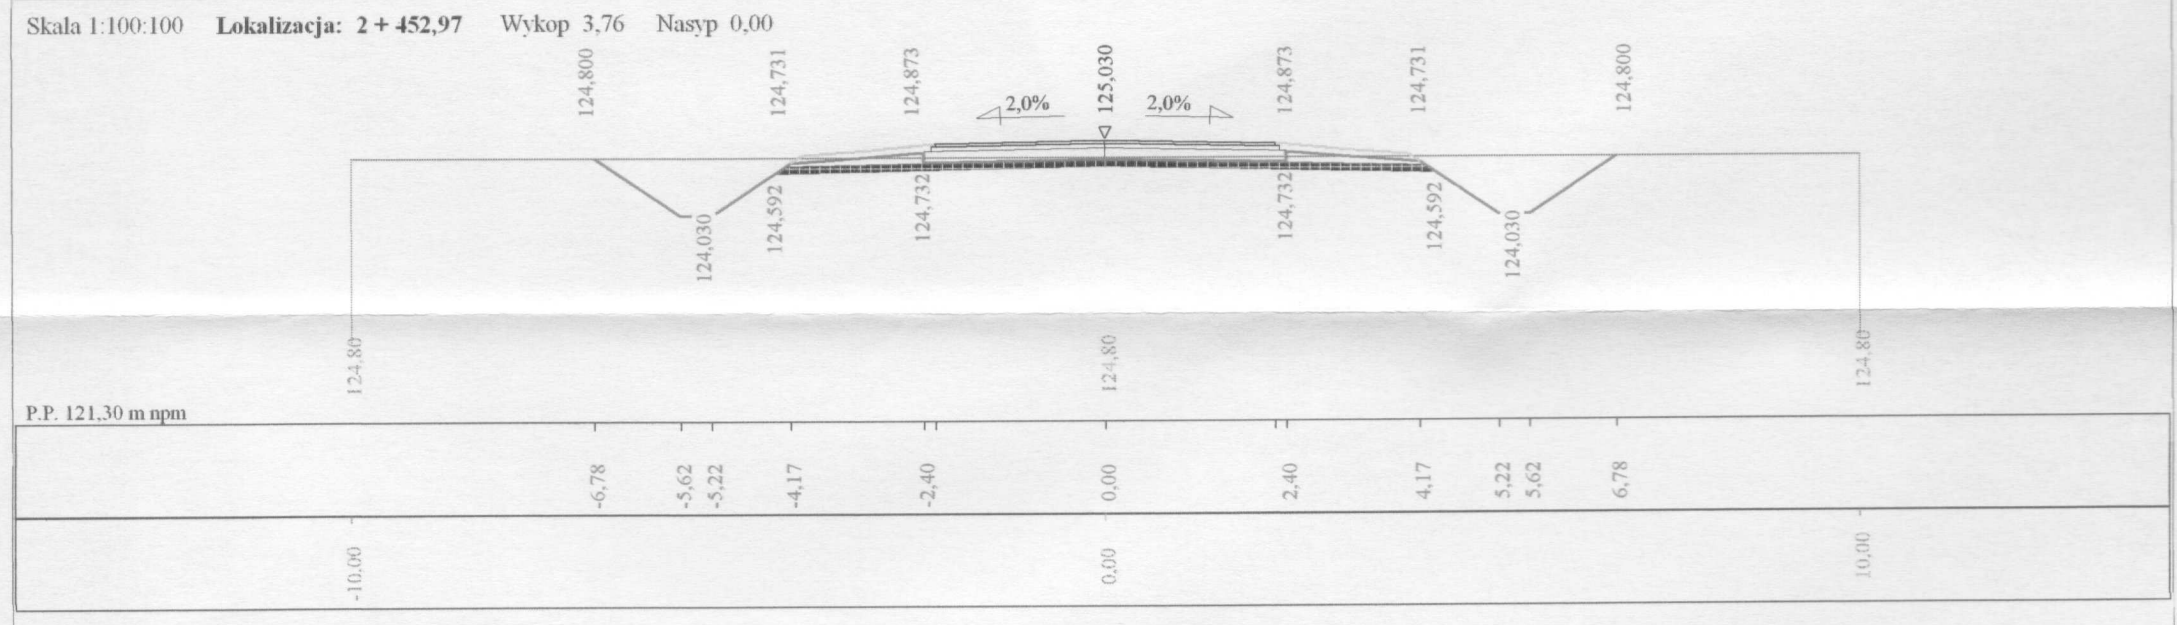

Program Roblin7 - Autor programu: mgr inż. Jarosław Gierba, tel. (085) 742-72-33
Dane wczytano z pliku: C:\77u\Roblin7u\Czaplicka\przekroje.dan

Skala 1:100:100 **Lokalizacja: 2 + 480,44** Wykop 1.71 Nasyp 0.08

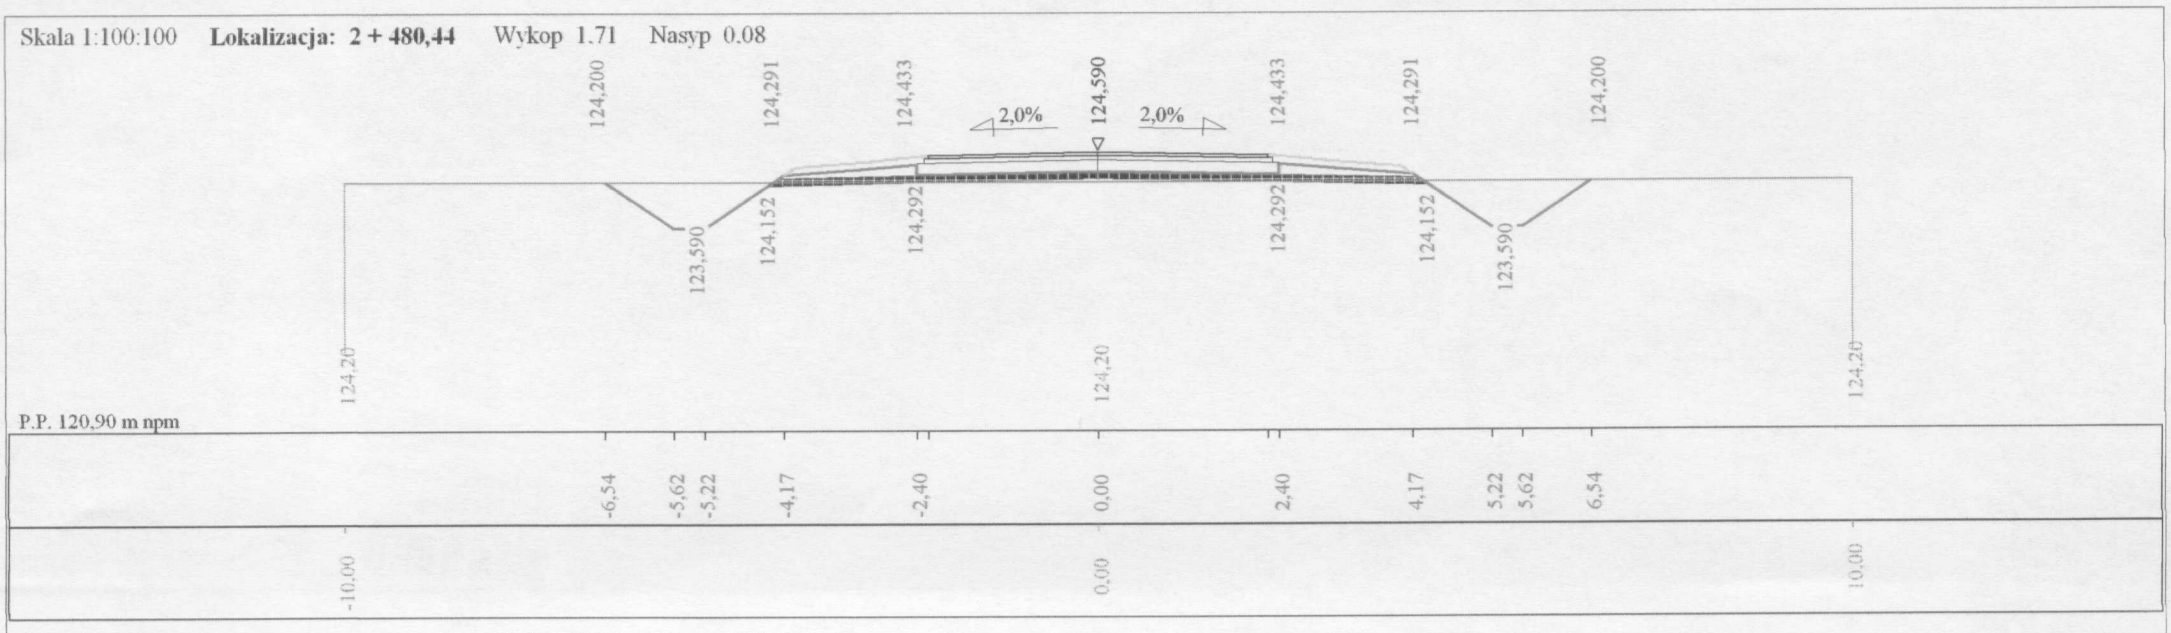

Skala 1:100:100 **Lokalizacja: 2 + 527,99** Wykop 2,56 Nasyp 0,00

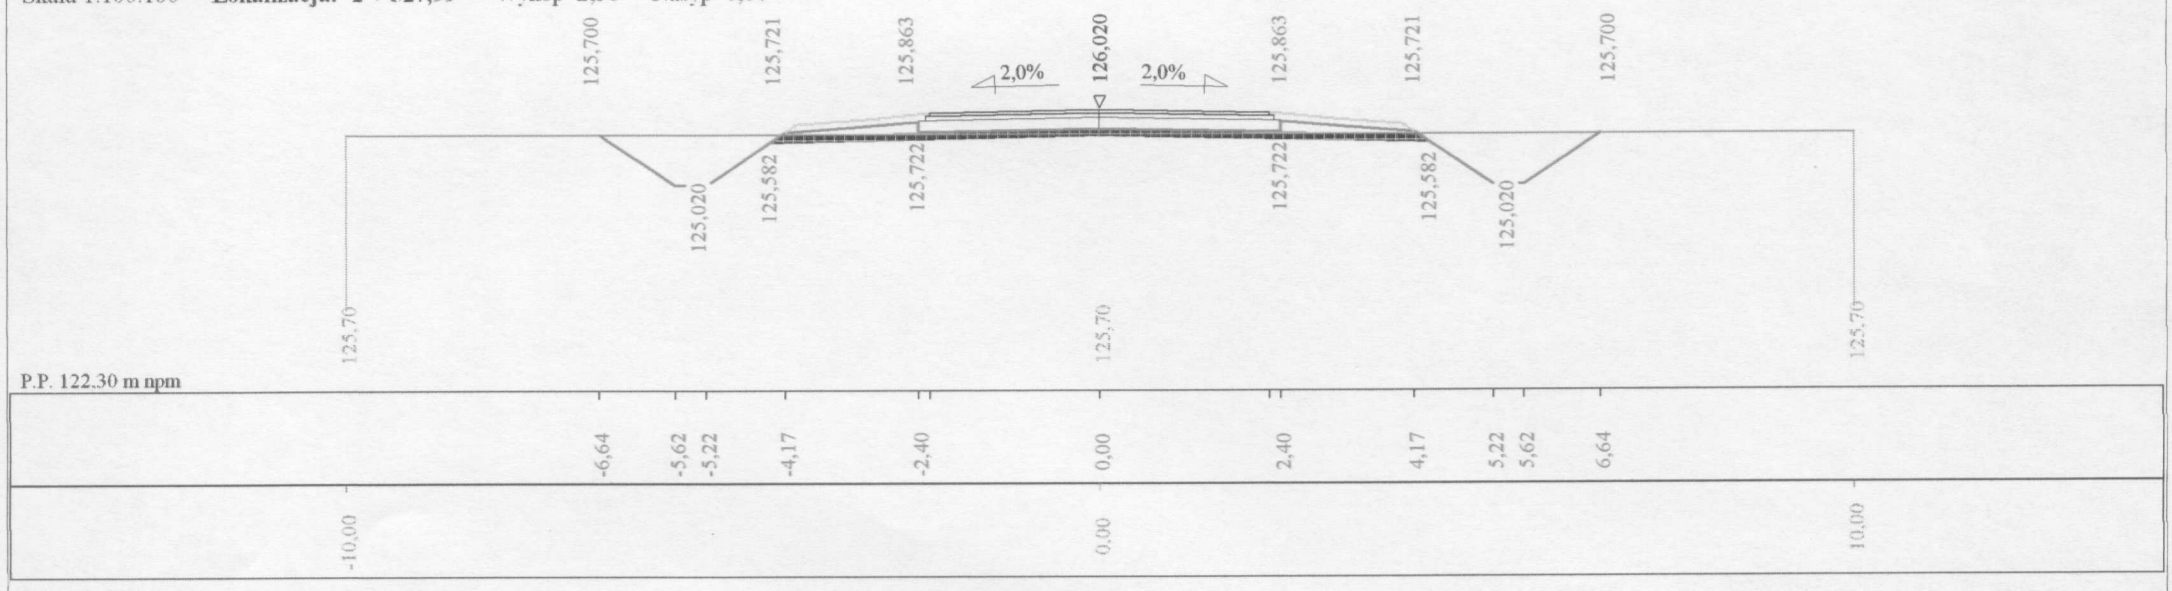

Skala 1:100:100 **Lokalizacja: 2 + 554,48** Wykop 16,37 Nasyp 0,00

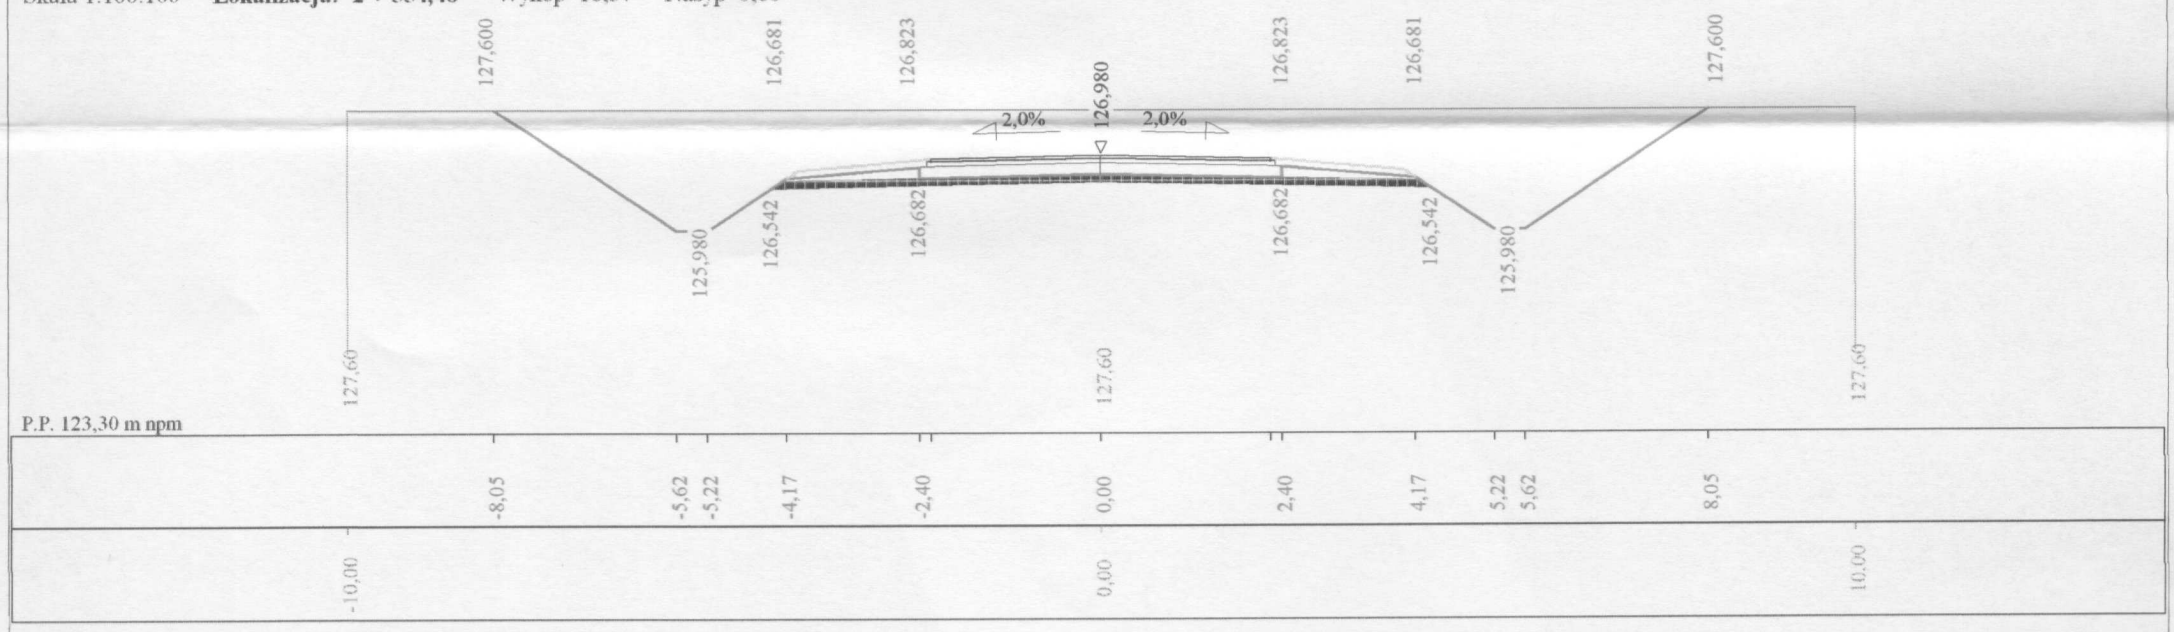

Skala 1:100:100 **Lokalizacja: 2 + 577,40** Wykop 6,96 Nasyp 0,00

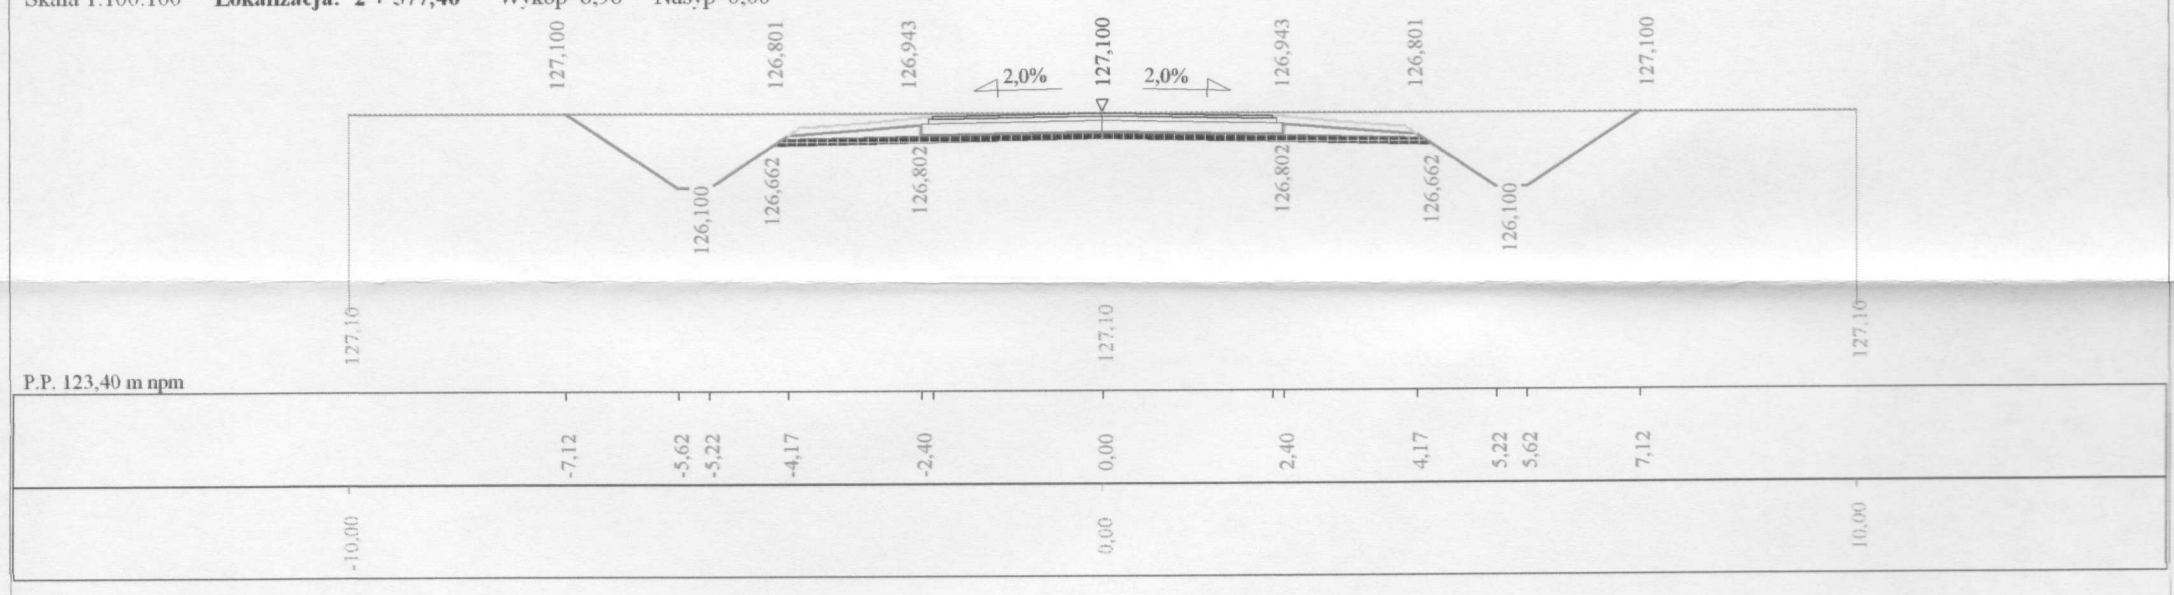

Program Roblin7 - Autor programu: mgr inż. Jarosław Gierba, tel. (085) 742-72-33

Dane wczytano z pliku: C:\77u\Roblin7u\Czaplicka\przekroje.dan

Skala 1:100:100 **Lokalizacja: 2 + 607,26** Wykop 2.82 Nasyp 0.00

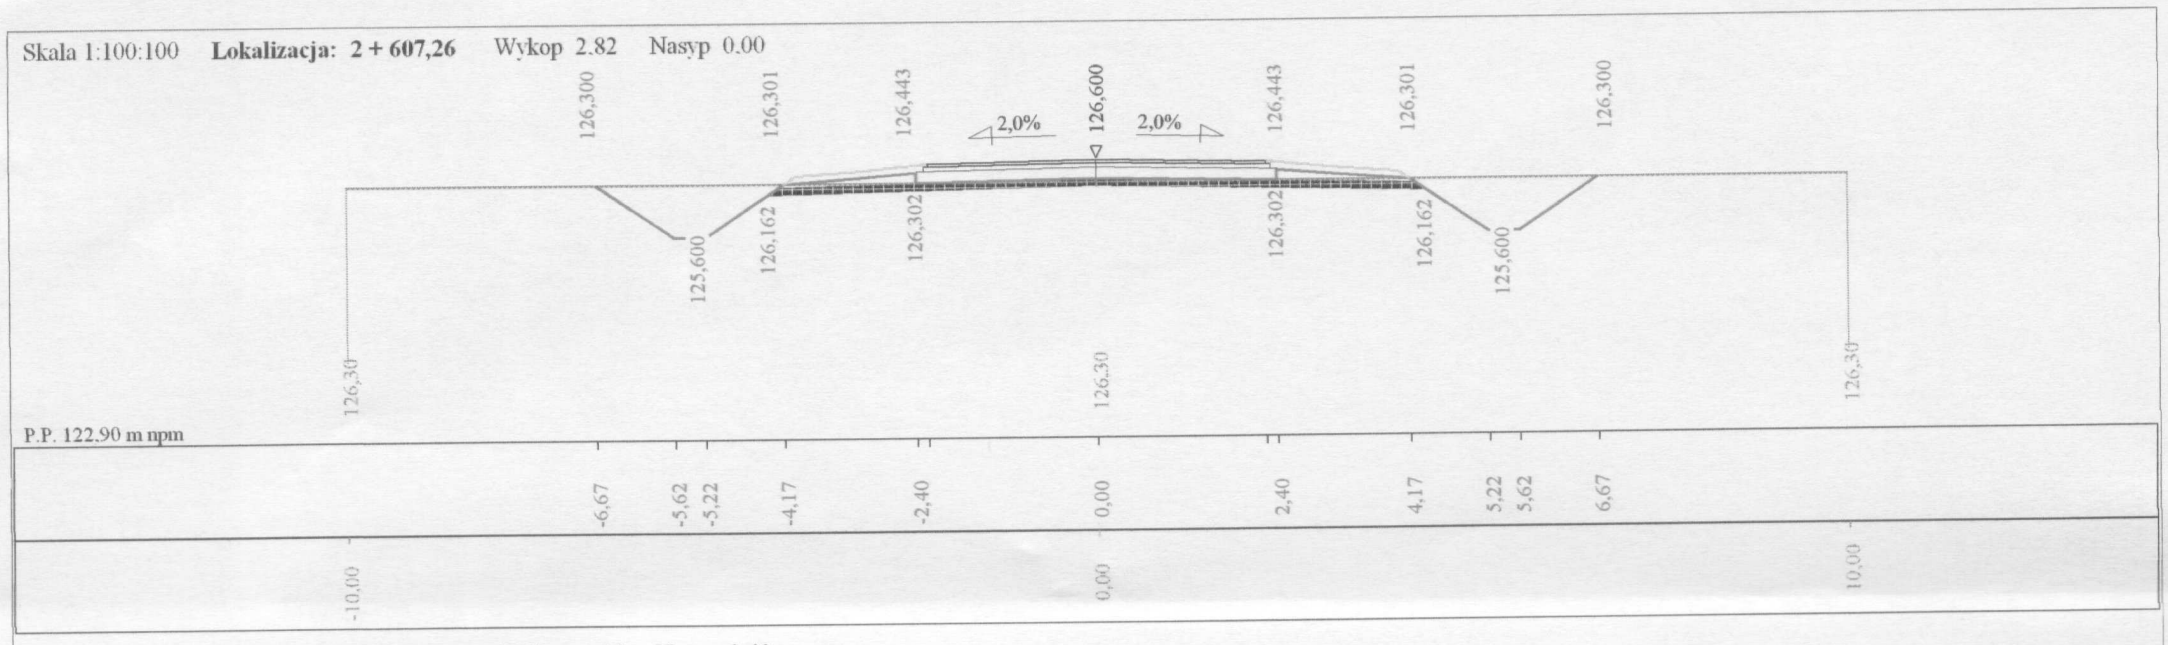

Skala 1:100:100 **Lokalizacja: 2 + 626,97** Wykop 1.35 Nasyp 0.49

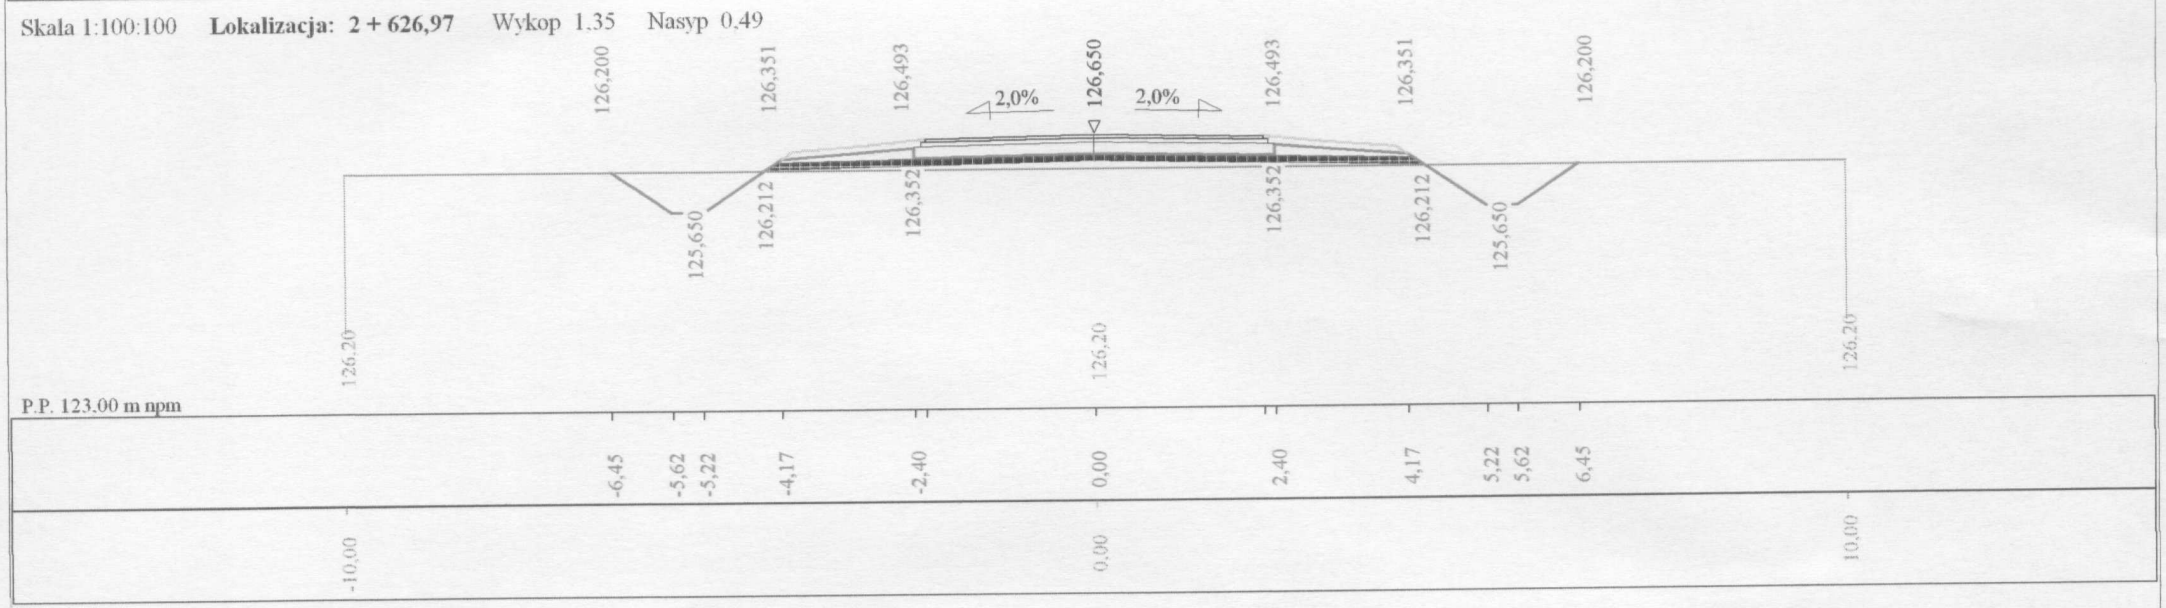

Skala 1:100:100 **Lokalizacja: 2 + 653,45** Wykop 2.69 Nasyp 0.00

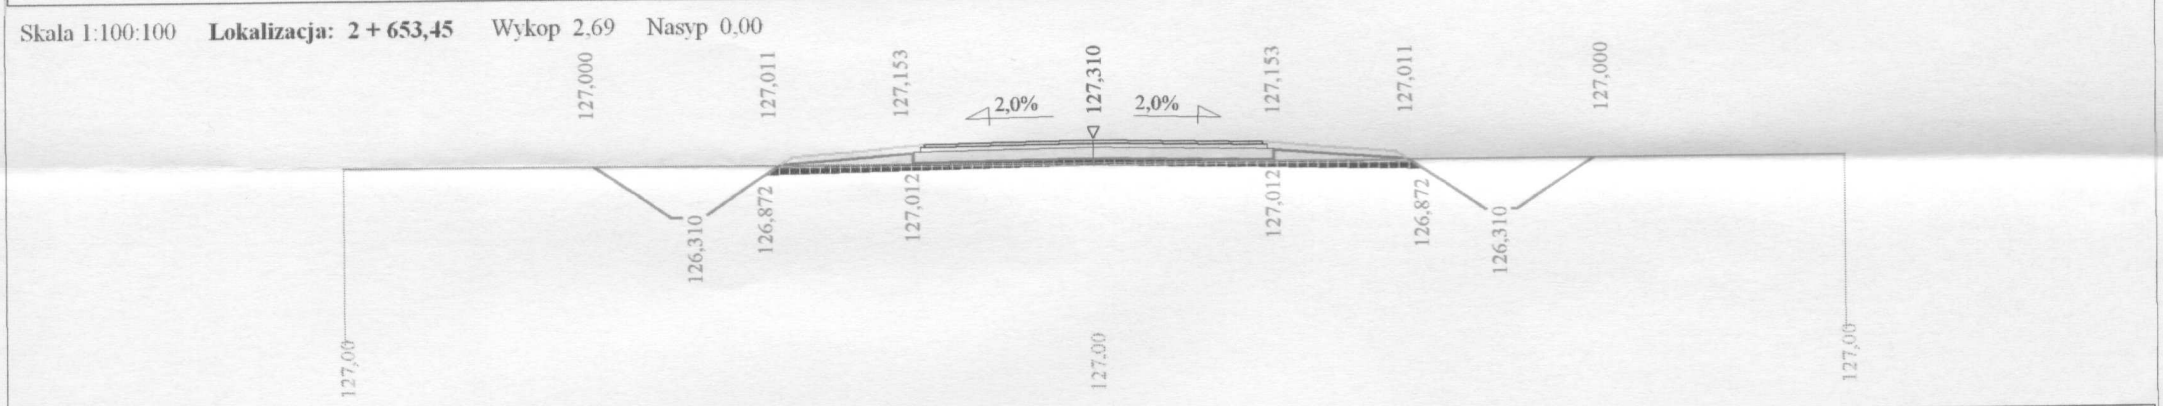

Skala 1:100:100 **Lokalizacja: 2 + 681,21** Wykop 9.28 Nasyp 0.00

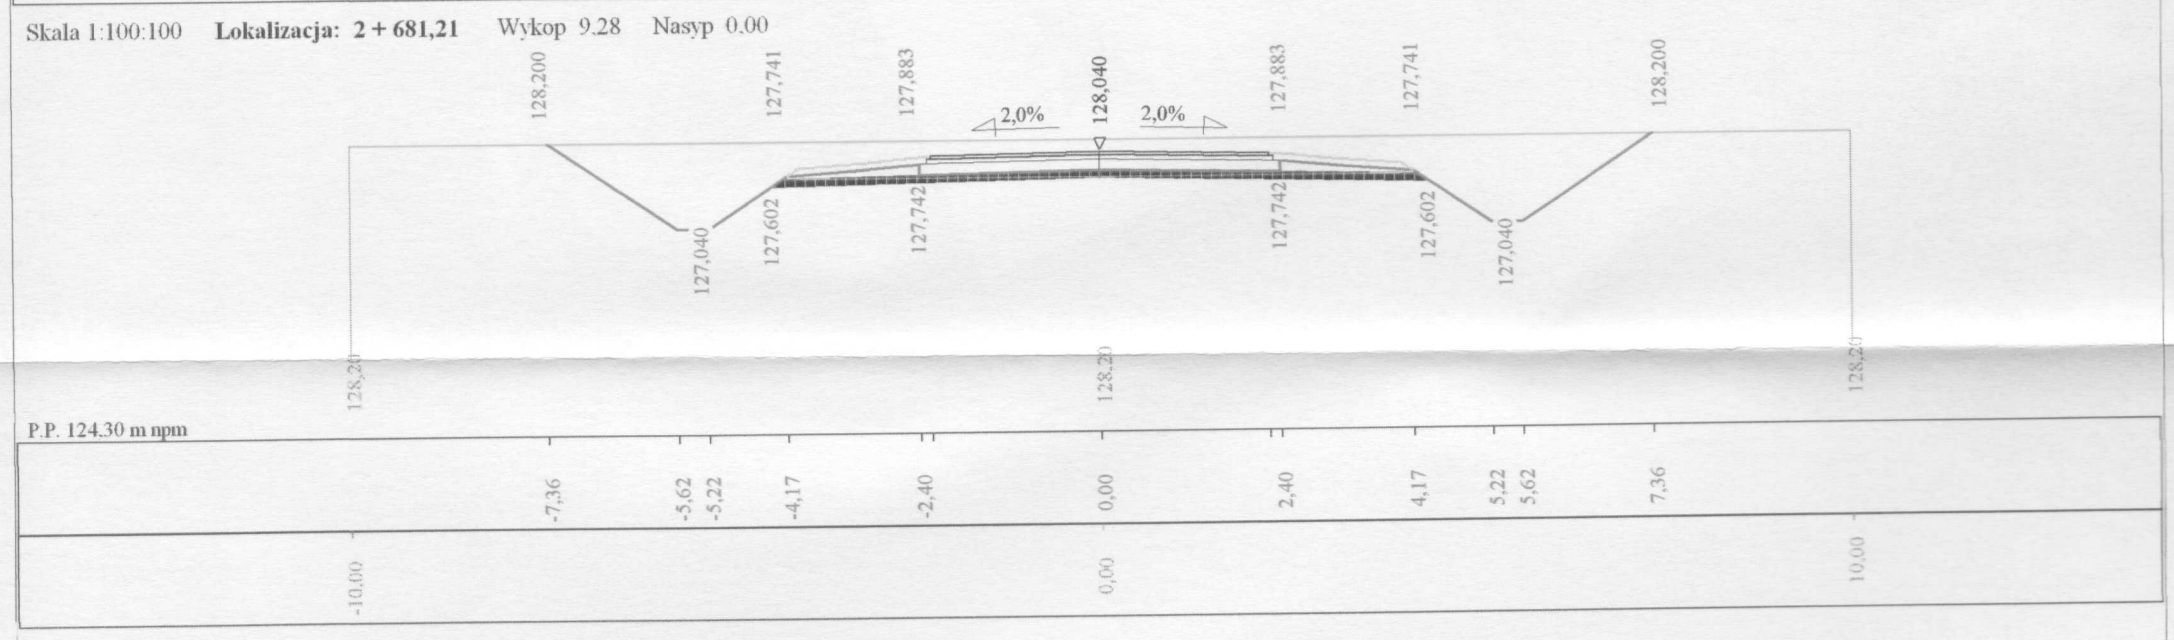

Program Roblin7 - Autor programu: mgr inż. Jarosław Gierba, tel. (085) 742-72-33
Dane wczytano z pliku: C:\77u\Roblin7u\Czaplicka\przekroje.dan

Skala 1:100:100 **Lokalizacja: 2 + 730,96** Wykop 10,47 Nasyp 0,00

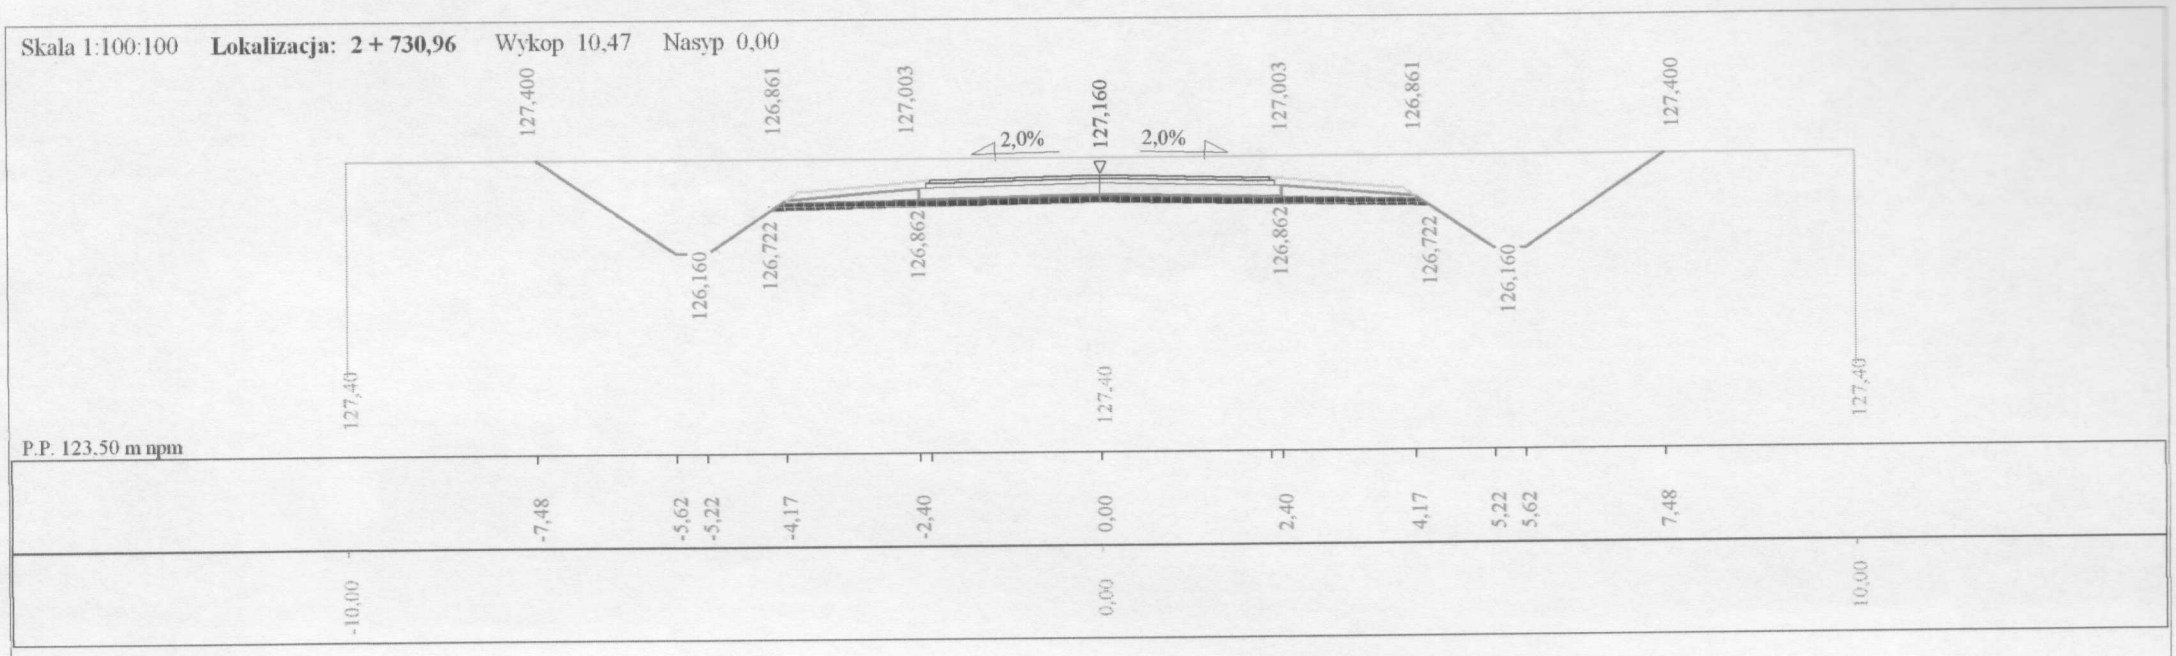

Skala 1:100:100 **Lokalizacja: 2 + 758,52** Wykop 7,10 Nasyp 0,00

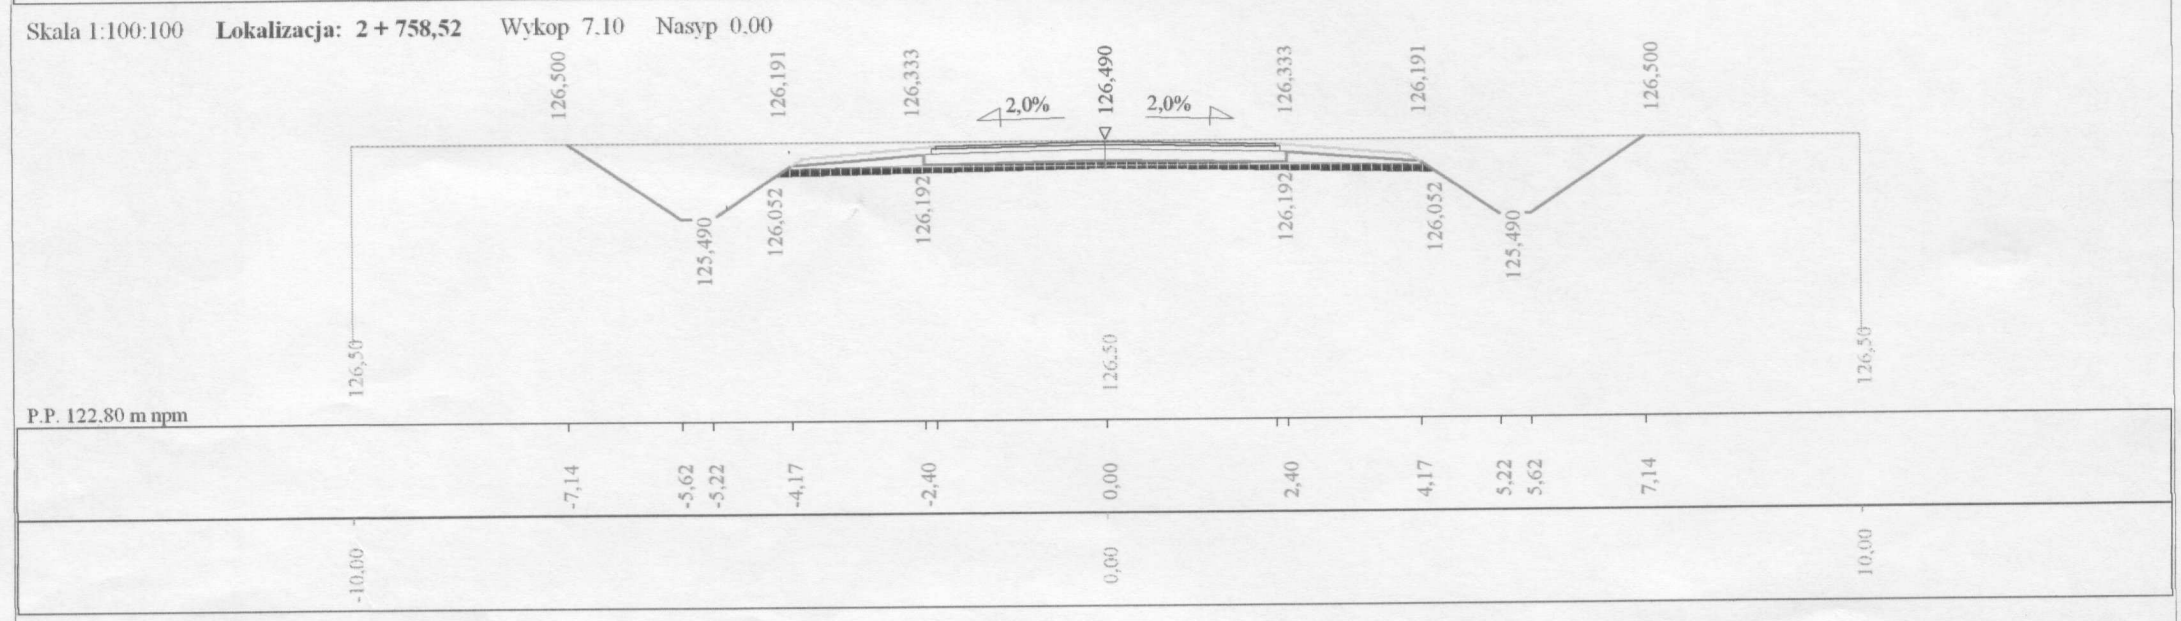

Skala 1:100:100 **Lokalizacja: 2 + 769,24** Wykop 6,96 Nasyp 0,00

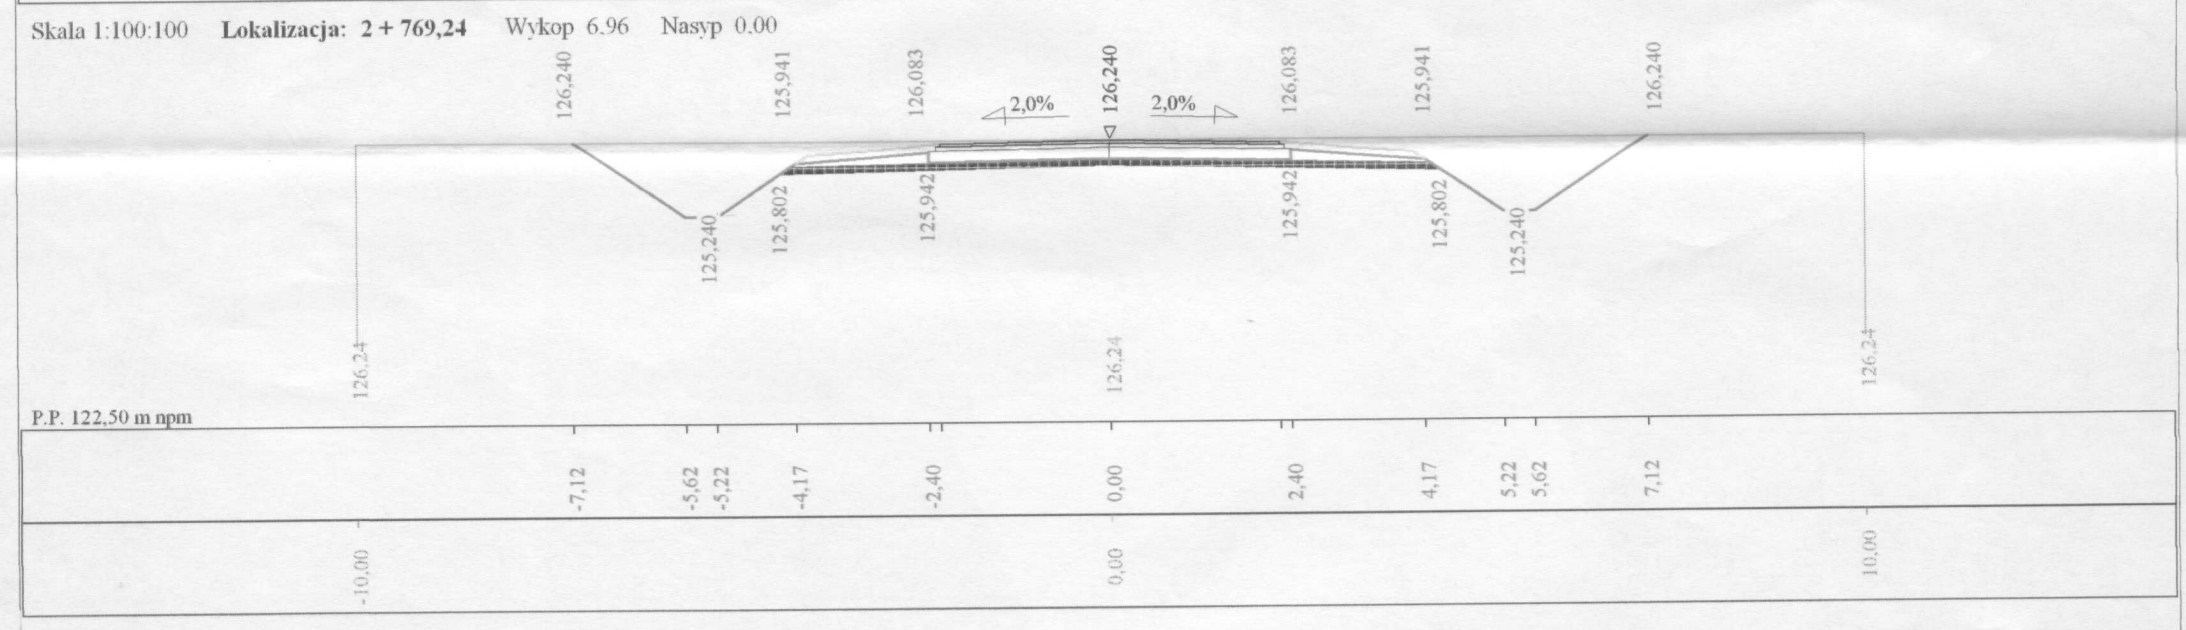

	Przedsiębiorstwo Budownictwa Komunikacyjnego Mostar Spółka z o.o. 16-300 Augustów, ul. Słowackiego 60	Nr rys. 5
Stadium P.W	Obiekt: Przebudowa drogi gminnej Nr 102638B Żarnowo II - Netta II od km 0+000 do km 2+769,24	Data 06.2007
Zespół projektowy: mgr inż. Elżbieta Czaplicka Nr upr. UAN II 7342-47/93 Jan Czyżewski Nr upr. UAN II 7342-21/91		Sprawdził: mgr inż. Dariusz Lendzioszek Nr upr. ~~LOM - 59~~