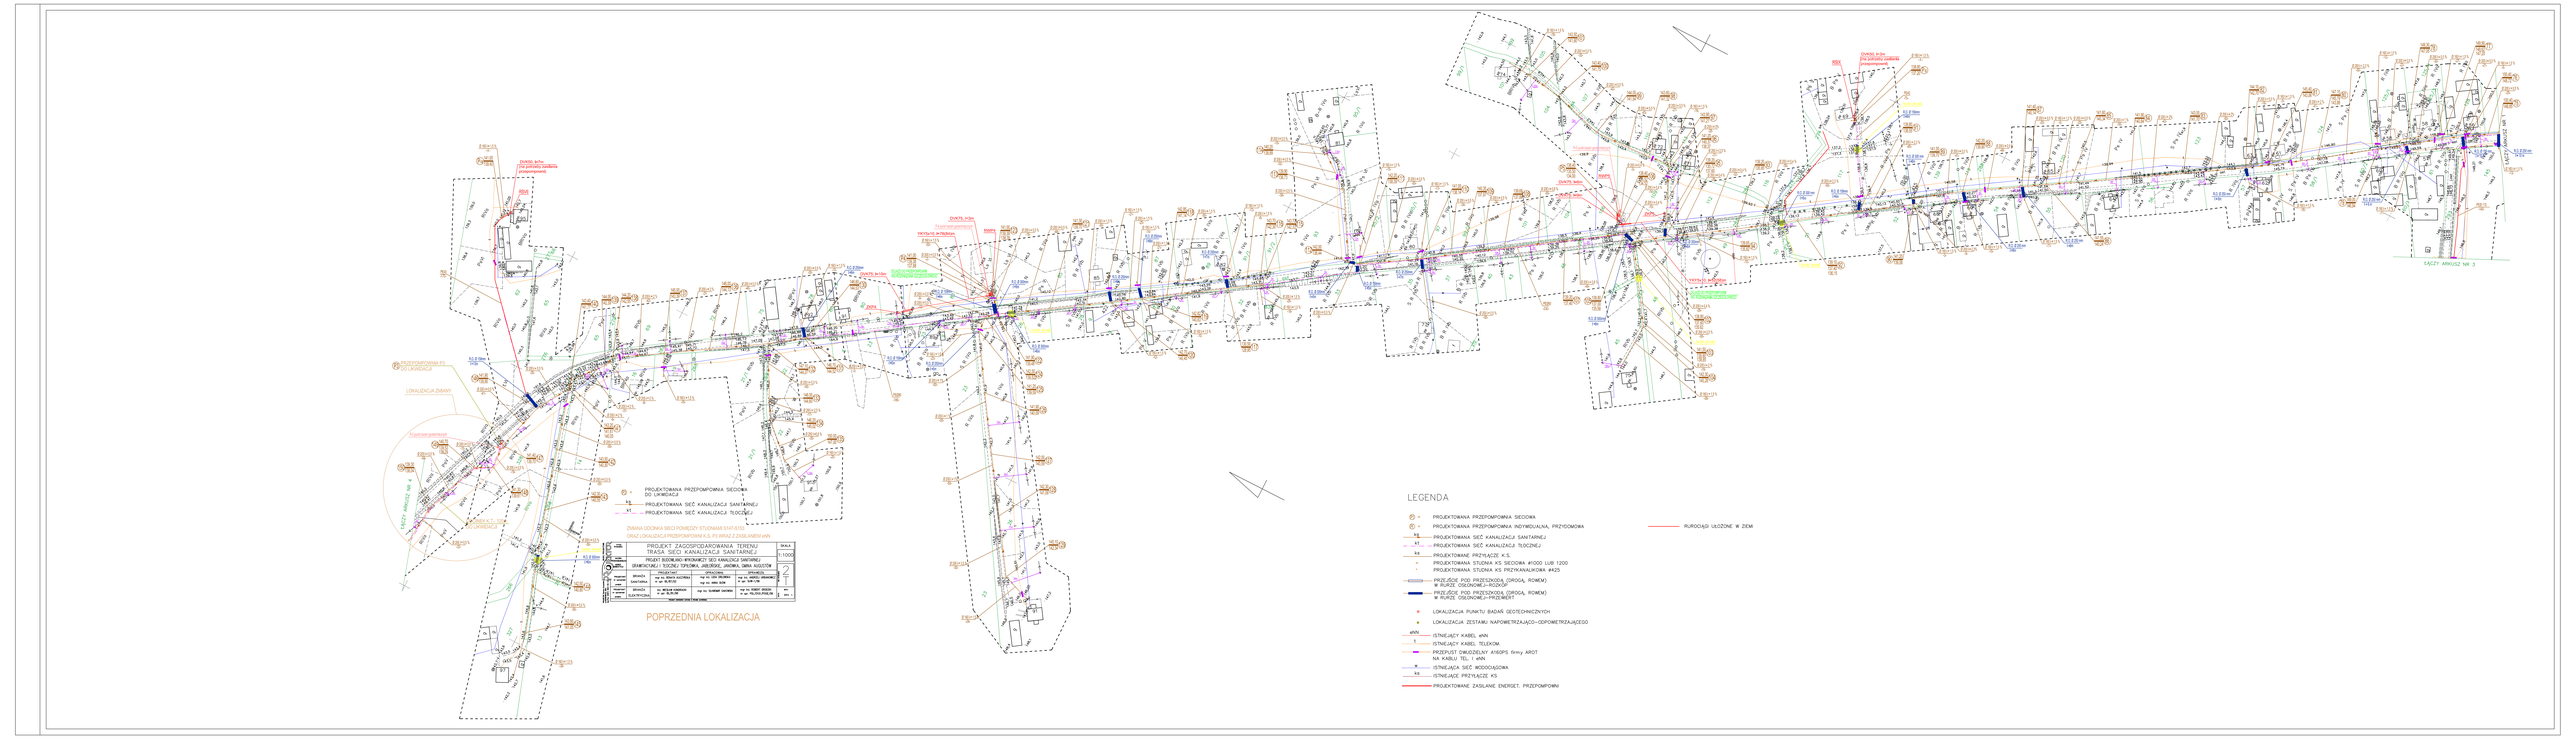
PROJEKTOWANA PRZEPOMPOWNIA ŚCIEKÓW DO LIKWIDACJI
PROJEKTOWANA SIEĆ KANALIZACJI SANITARNEJ
PROJEKTOWANA SIEĆ KANALIZACJI TŁOCZNEJ
ZMIANA ODCINKA SIECI POMIĘDZY STUDNIAMI S147-S151 WRAZ LOKALIZACJĄ PRZEPOMPOWNI K.S. P3 WRAZ Z DOŁĄCZENIEM eNN
PROJEKT ZAGOSPODAROWANIA TERENU
TRASA SIECI KANALIZACJI SANITARNEJ
PROJEKT BUDOWLANO-WYKONAWCZY SIECI KANALIZACJI SANITARNEJ GRAWITACYJNEJ I TŁOCZNEJ TYSZOWCE, JABŁONKÓWKI, JANOWKA, GMINA AUGUSTÓW
SKALA 1:1000
POPRZEDNIA LOKALIZACJA
LEGENDA
PROJEKTOWANA PRZEPOMPOWNIA ŚCIEKÓW
PROJEKTOWANA PRZEPOMPOWNIA INDYWIDUALNA, PRYWATNOWA
PROJEKTOWANA SIEĆ KANALIZACJI SANITARNEJ
PROJEKTOWANA SIEĆ KANALIZACJI TŁOCZNEJ
PROJEKTOWANE PRZYŁĄCZE K.S.
PROJEKTOWANA STUDNIA KS ŚREDNIA Ø1000 LUB 1200
PROJEKTOWANA STUDNIA KS PRZYKANALIKOWA Ø425
PRZEJŚCIE POD PRZESZKODĄ (DROGĄ, ROWEM) W RURZE OSŁONOWEJ–RODZAJ
PRZEJŚCIE POD PRZESZKODĄ (DROGĄ, ROWEM) W RURZE OSŁONOWEJ–PRZEWIERT
LOKALIZACJA PUNKTU BADAŃ GEOTECHNICZNYCH
LOKALIZACJA ZESTAWU NAPOWIETRZAJĄCO–ODPOWIETRZAJĄCEGO
ISTNIEJĄCY KABEL eNN
ISTNIEJĄCY KABEL TELEKOM.
PRZEPUST DWUZELNY AWIOPS firmy AROT NA KABLU TEL. I eNN
ISTNIEJĄCA SIEĆ WODOCIĄGOWA
ISTNIEJĄCE PRZYŁĄCZE KS
PROJEKTOWANE ZASILANIE ENERGET. PRZEPOMPOWNI
RUROCIĄGI UŁOŻONE W ZIEMI
ZACZEP ARMATURA NR 3