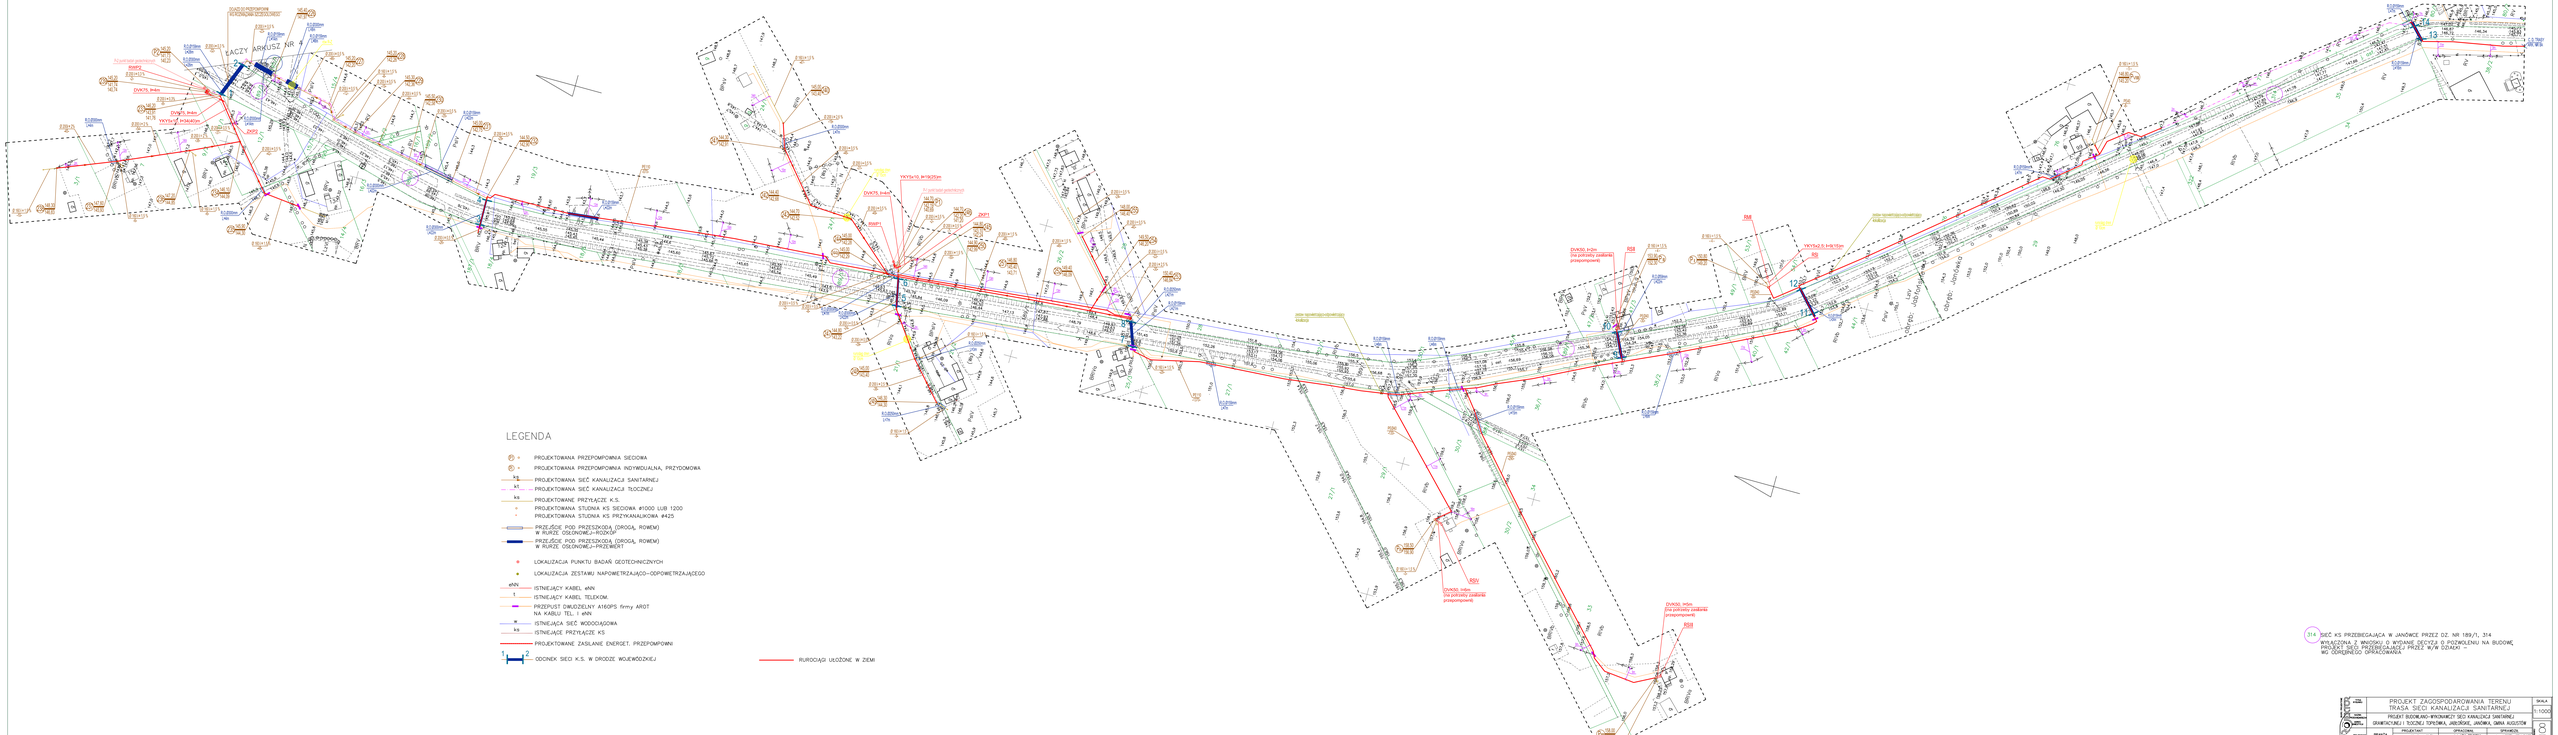
EACZY ARKUSZ NR 1
LEGENDA
PROJEKTOWANA PRZEPOMPOWNIA SIECIOWA
PROJEKTOWANA PRZEPOMPOWNIA INDYWIDUALNA, PRZYDOMOWA
PROJEKTOWANA SIEĆ KANALIZACJI SANITARNEJ
PROJEKTOWANA SIEĆ KANALIZACJI TŁOCZNEJ
PROJEKTOWANE PRZYŁĄCZE K.S.
PROJEKTOWANA STUDNIA KS SIECIOWA Ø1000 LUB 1200
PROJEKTOWANA STUDNIA KS PRZYKANALIKOWA Ø425
PRZEJŚCIE POD PRZESZKODĄ (DROGĄ, ROWEM) W RUROZ OSŁONOWEJ-ROZKÓP
PRZEJŚCIE POD PRZESZKODĄ (DROGĄ, ROWEM) W RUROZ OSŁONOWEJ-PRZEWIERT
LOKALIZACJA PUNKTU BADAŃ GEOTECHNICZNYCH
LOKALIZACJA ZESTAWU NAPOWIETRZAJĄCO-ODPOWIETRZAJĄCEGO
ISTNIEJĄCY KABEL eNN
ISTNIEJĄCY KABEL TELEKOM.
PRZEPUST DWUDZIELNY AIGGPS firmy AROT NA KABLU TEL. I eNN
ISTNIEJĄCA SIEĆ WODOCIĄGOWA
ISTNIEJĄCE PRZYŁĄCZE KS
PROJEKTOWANE ZASILANIE ENERGET. PRZEPOMPOWNI
ODCINEK SIECI K.S. W DRODZE WOJEWÓDZKIEJ
RUROCIĄGI ULOŻONE W ZIEMI
314 SIEĆ KS PRZEBIEGAJĄCA W JANÓWCE PRZEZ DZ. NR 189/1, 314
WYŁĄCZONA Z WNIOSKU O WYDANIE DECYZJI O POZWOLENIU NA BUDOWĘ.
PROJEKT SIECI PRZEBIEGAJĄCEJ PRZEZ WYM DZIAŁKI – WG ODRĘBNEGO OPRACOWANIA.
PROJEKT ZAGOSPODAROWANIA TERENU
TRASA SIECI KANALIZACJI SANITARNEJ
PROJEKT BUDOWLANY WYKONAWCZY SIECI KANALIZACJI SANITARNEJ
GRAWITACYJNEJ I TŁOCZNEJ TEPERSKA, JABŁONKSIE, JANÓWKA, GMINA AUGUSTÓW
SKALA 1:1000
PROJEKTANT mgr inż. BEATA KUCZYŃSKA nr upr. BL/0012/POOK
SPRAWDZIŁ mgr inż. LECH ZBOROWSKI nr upr. WAM/1196
SPRAWDZIŁ mgr inż. ROBERT GRZEDA nr upr. POL/0012/POOK/08
SPRAWDZIŁ mgr inż. SŁAWOMIR GAUDNIK
BRANŻA SANITARNA
mgr inż. WIESŁAW KONOPACKI nr upr. BL/0012/08
DATA OPRACOWANIA: LISTOPAD 2018
NUMER ARKUSZA 1