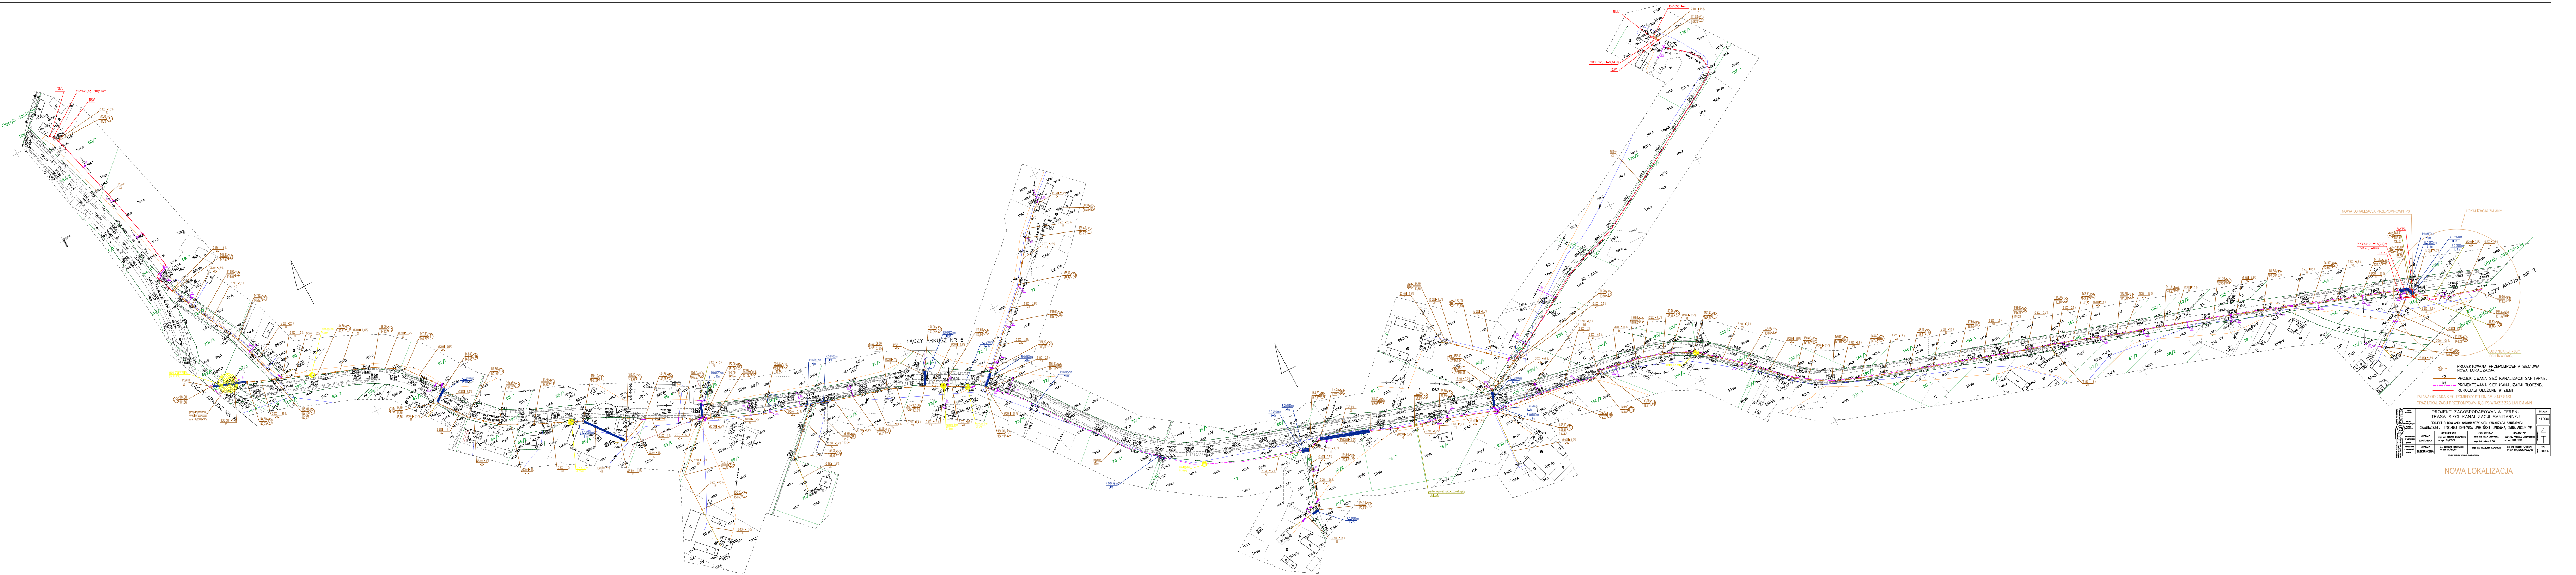

LEGENDA

- Ⓟ1 ○ PROJEKTOWANA PRZEPOMPOWNIA SIECIOWA
- ⓅI ○ PROJEKTOWANA PRZEPOMPOWNIA INDYWIDUALNA, PRZYDOMOWA
- ks PROJEKTOWANA SIEĆ KANALIZACJI SANITARNEJ
- kt PROJEKTOWANA SIEĆ KANALIZACJI TŁOCZNEJ
- ks PROJEKTOWANE PRZYŁĄCZE K.S.
- ○ PROJEKTOWANA STUDNIA KS SIECIOWA ø1000 LUB 1200
- • PROJEKTOWANA STUDNIA KS PRZYKANALIKOWA ø425
- PRZEJŚCIE POD PRZESZKODĄ (DROGĄ, ROWEM) W RURZE OSŁONOWEJ-ROZKOP
- PRZEJŚCIE POD PRZESZKODĄ (DROGĄ, ROWEM) W RURZE OSŁONOWEJ-PRZEWIERT
- ● LOKALIZACJA PUNKTU BADAŃ GEOTECHNICZNYCH
- ● LOKALIZACJA ZESTAWU NAPOWIETRZAJĄCO-ODPOWIETRZAJĄCEGO
- eNN ISTNIEJĄCY KABEL eNN
- t ISTNIEJĄCY KABEL TELEKOM.
- PRZEPUST DWUDZIELNY A160PS firmy AROT NA KABLU TEL. I eNN
- w ISTNIEJĄCA SIEĆ WODOCIĄGOWA
- ks ISTNIEJĄCE PRZYŁĄCZE KS
- PROJEKTOWANE ZASILANIE ENERGET. PRZEPOMPOWNI

- Ⓟ3 ○ PROJEKTOWANA PRZEPOMPOWNIA SIECIOWA NOWA LOKALIZACJA
- ks PROJEKTOWANA SIEĆ KANALIZACJI SANITARNEJ
- kt PROJEKTOWANA SIEĆ KANALIZACJI TŁOCZNEJ
- RUROCIĄGI UŁOŻONE W ZIEMI

ZMIANA ODCINKA SIECI POMIĘDZY STUDNIAMI S147-S153
ORAZ LOKALIZACJI PRZEPOMPOWNI K.S. P3 WRAZ Z ZASILANIEM eNN

PROJEKTOR

TYTUŁ RYSUNKU	PROJEKT ZAGOSPODAROWANIA TERENU TRASA SIECI KANALIZACJI SANITARNEJ				SKALA 1:1000
NAZWA PRZEDSIĘWZIĘCIA ADRES INWESTYCJI	PROJEKT BUDOWLANO-WYKONAWCZY SIECI KANALIZACJI SANITARNEJ GRAWITACYJNEJ I TŁOCZNEJ TOPIŁÓWKA, JABŁOŃSKIE, JANÓWKA, GMINA AUGUSTÓW				NR RYSUNKU 4 T
		PROJEKTANT	OPRACOWAŁ	SPRAWDZIŁ	
PROJEKTANT nr uprawnień podpis	BRANŻA SANITARNA	mgr inż. RENATA KUCZYŃSKA nr upr. Bł./87/02	mgr inż. LIDIA ORŁOWSKA mgr inż. ANNA OLÓW	mgr inż. ANDRZEJ URBANOWICZ nr upr. SUW-1/96	
PROJEKTANT nr uprawnień podpis	BRANŻA ELEKTRYCZNA	inż. WIESŁAW KONDRACKI nr upr. Bł./81/98	mgr inż. SŁAWOMIR SAKOWSKI	mgr inż. ROBERT GRODZKI nr upr. PDL/0101/POOE/06	DATA MAJ 2012 r.

NOWA LOKALIZACJA