



PRZEKRÓJ NORMALNY

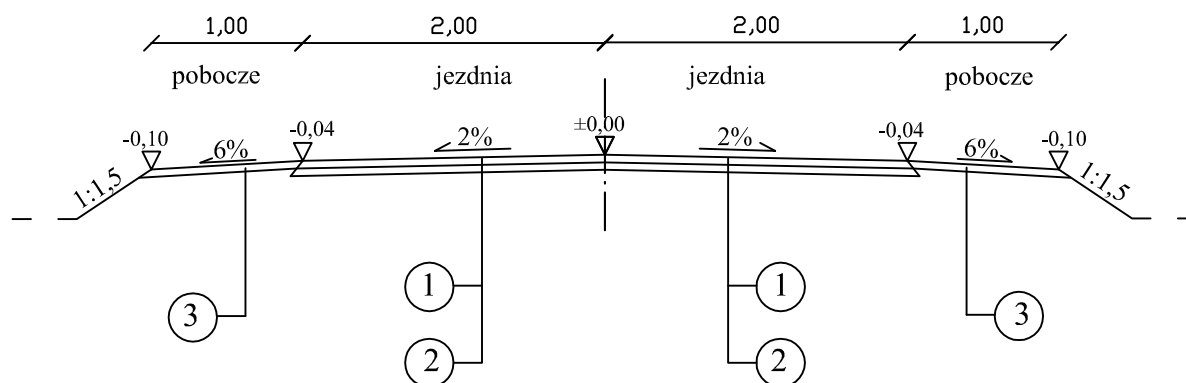

LEGENDA:

- ① - warstwa ścieralna z betonu asfaltowego - grub. 5 cm
- ② - podbudowa z mieszanki kruszyw naturalnych z domieszką 30% kruszywa łamanego
- ③ - uzupełnienie poboczy kruszywem naturalnym

		M. Gwiazdowski, A. Sosnowski, M. Grzybowski ul. Elewatorska 13/22, 15-620 Białystok tel. (085) 652 06 80, e-mail: drogowskaz-sc@o2.pl	
Stadium: P.W.	Nazwa rysunku: Przekrój normalny Obiekt: Przebudowa drogi gminnej 102626B Wójtowskie Włóki - Biernatki - Grabowo od km rob. 0+000 do km rob. 2+410.	Rysunek nr: 3	Data: 10.2012
Skala: 1:50			
BRANŻA DROGOWA			
Imię i nazwisko nr upr.:		Podpis:	
Projektant: mgr inż. Wojciech Grzybowski PDL/0065/POOD/05			