

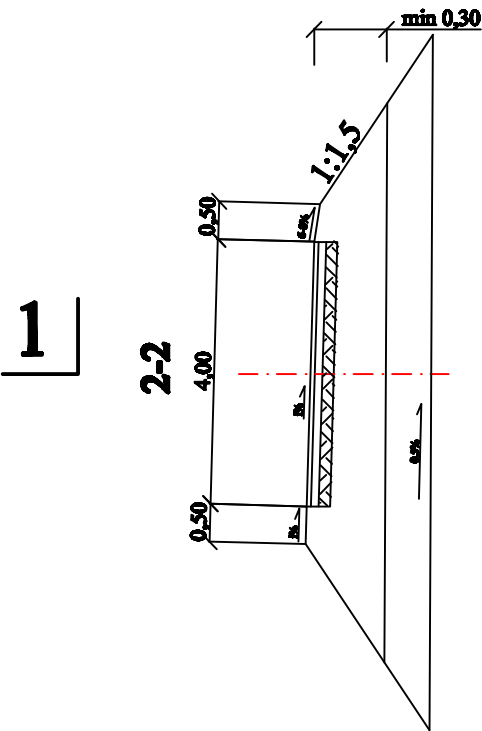


ZJAZD GOSPODARCZY W WYKOPIE  
SKALA 1:100

RYS. NR 5.1

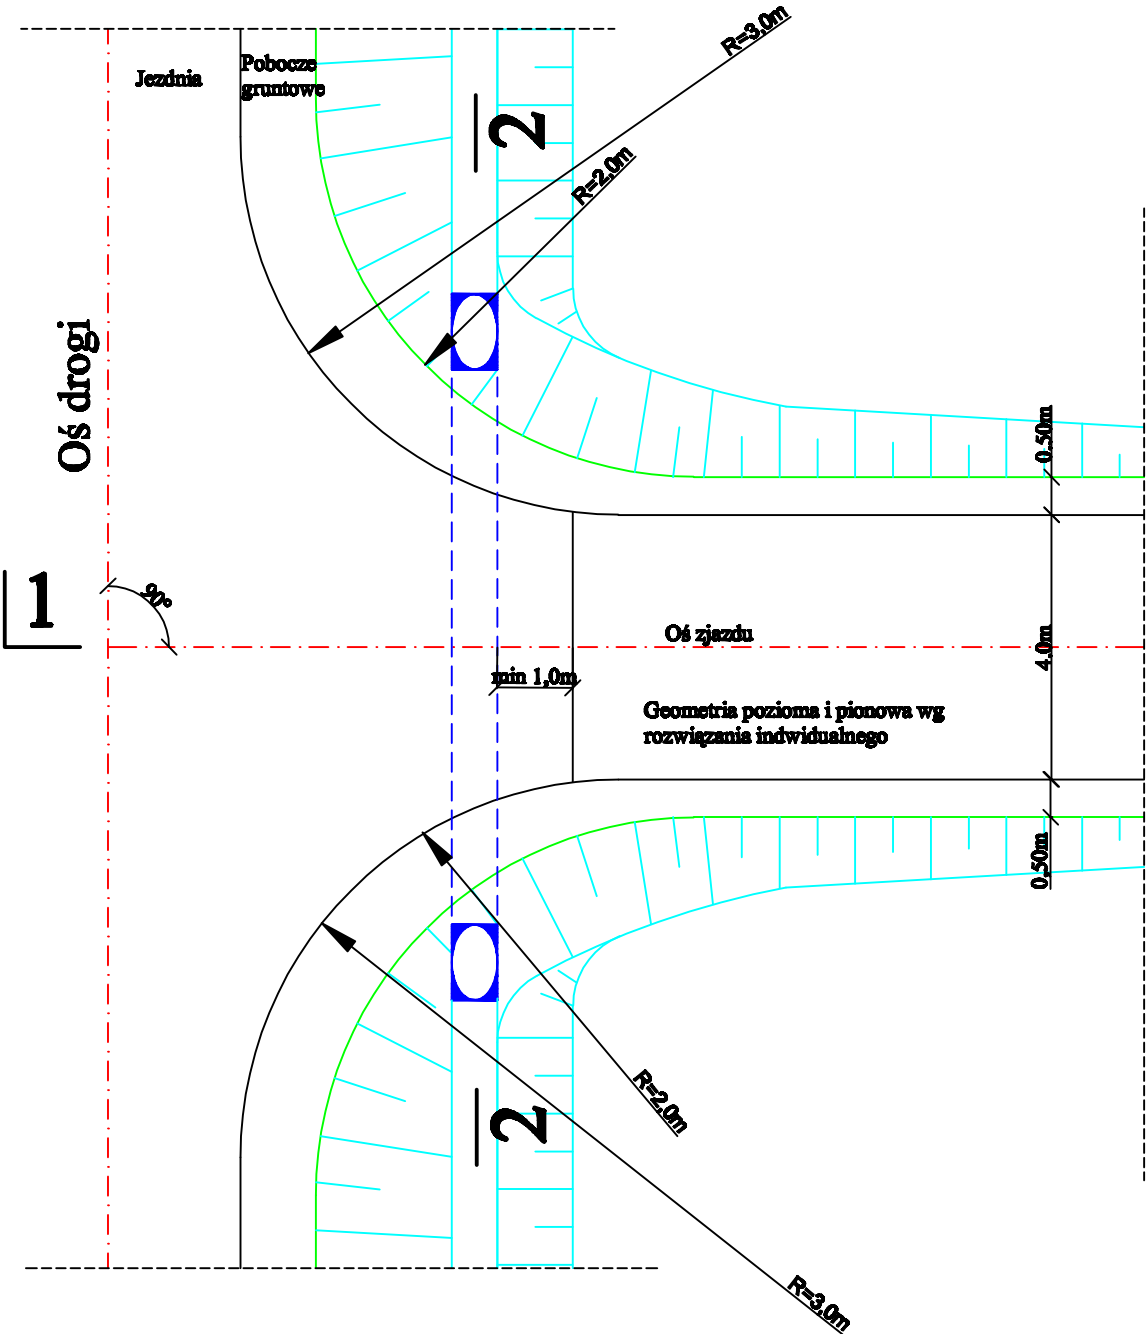

PRZEKRÓJ 1-1

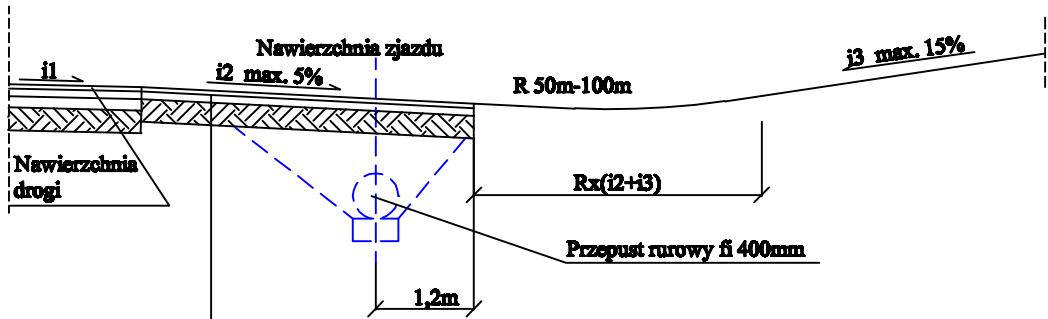

ZASTOSOWANIE:  
Do obsługi terenów rolnych i zabudowań  
o charakterze gospodarczym

Warstwa ścierna z B/A gr. 6 cm
Podbudowa z kruszywa naturalnego z dodatkiem 50% łamanego stab. mechanicznie gr.15 cm
Warstwa mrozochronna z kruszywa naturalnego CBR min 25% gr.20 cm.
Grunt rodzimy

PROJEKTOWANIE I NADZORY RENATA STANKIEWICZ 16-400 SUWAŁKI UL. BŁĘCKA 23			
OBIEKT ADRES	PRZEBUDOWA DROGI POWIATOWEJ NR 1187B JABŁOŃSKIE-TOPIŁÓWKA-MAZURKI ( ODCINEK MAZURKI-TOPIŁÓWKA )		DATA 12.2009
	Brzozka drogowa	Numer uprawnień	Podpis
Projektant	inż.RENATA STANKIEWICZ	PDL/0030/ZOOD/04	
TYTUŁ RYS.	ZJAZD GOSPODARCZY W WYKOPIE	SKALA 1:100	RYS.NR D-5.1