



PRZEKROJE DROGOWE
NORMALNE KONSTRUKCYJNE
SKALA 1:50

RYS. NR3

PRZEKRÓJ DROGOWY NA PROSTEJ
SKALA 1:50

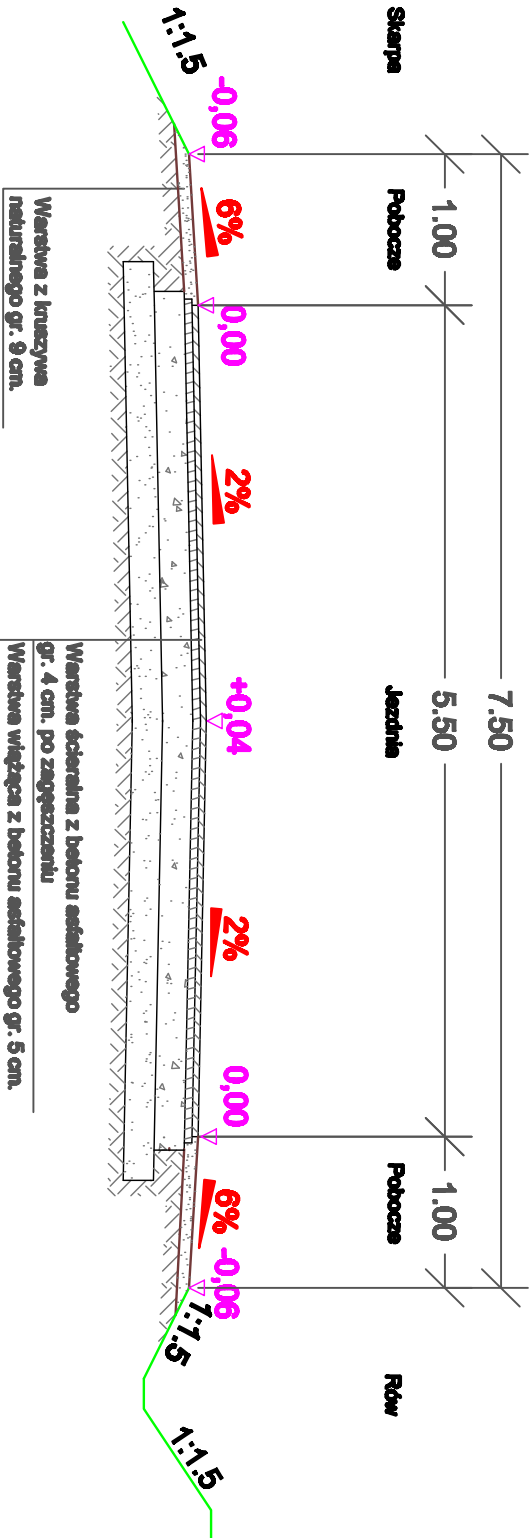

PRZEKRÓJ DROGOWY NA ŁUKACH
SKALA 1:50

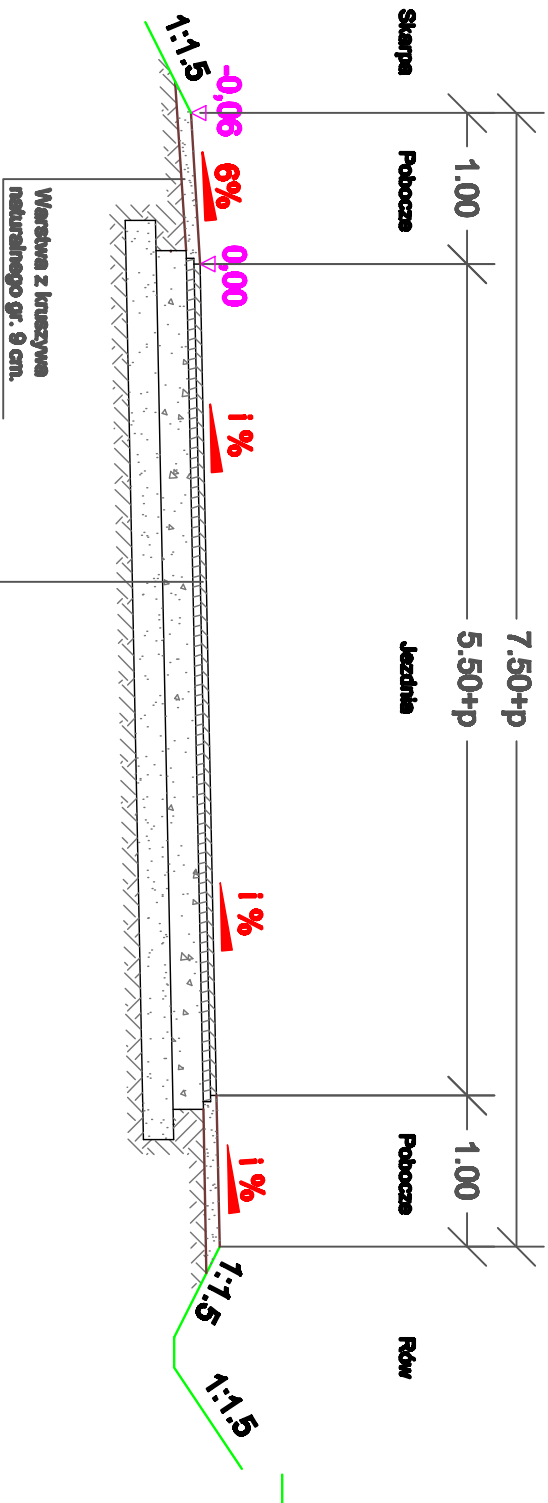

Łuki i poszerzenia

- W-1 R=300 , i = 2.0% daszek
W-2 R=150 , i = 3.0%
W-3 R=150 , i = 3.0%
W-4 R=600 , i = 2.0% daszek
W-5 R=100 , i = 4.0% p = 2x0.30cm
W-6 R= 30 ,
W-7 R= 70 , i = 5.0% p = 2x0.45cm
W-8 R=200 , i = 2.0%
W-9 R=500 , i = 2.0% daszek
W-10 R=500 , i = 2.0% daszek
W-11 R=300 , i = 2.0% daszek
W-12 R=150 , i = 3.0%
W-13 R=150 , i = 3.0%
W-14 R=300 , i = 2.0% daszek
W-15 R=130 , i = 3.5% p = 2x0.25cm
W-16 R= 40 , i = 7.0% p = 2x0.75cm
W-17 R= 25 ,

PROJEKTOWANIE I NADZÓR RENATA STANKIEWICZ 16-400 SUWAŁKI, UL. BECKA 23		
OBIEKT ADRES	PRZEBUDOWA DROGI POWIATOWEJ NR 1167B JABŁOŃSKIE-TOPEŁOWKA-MAZURKI (ODCINEK MAZURKI-TOPEŁOWKA) Branża drogowa	DATA 12.2009
Projektant	Ing. RENATA STANKIEWICZ	PDL/0030/2000/04
TYTUŁ RYS.	PRZESZKROJE DROGOWE NORMALNE-KONSTRUKCYJNE	SKALA 1:50
		RYS.NR D-3