



PRZEPUST POD DROGĄ SKALA 1:50

RYS. NR 4

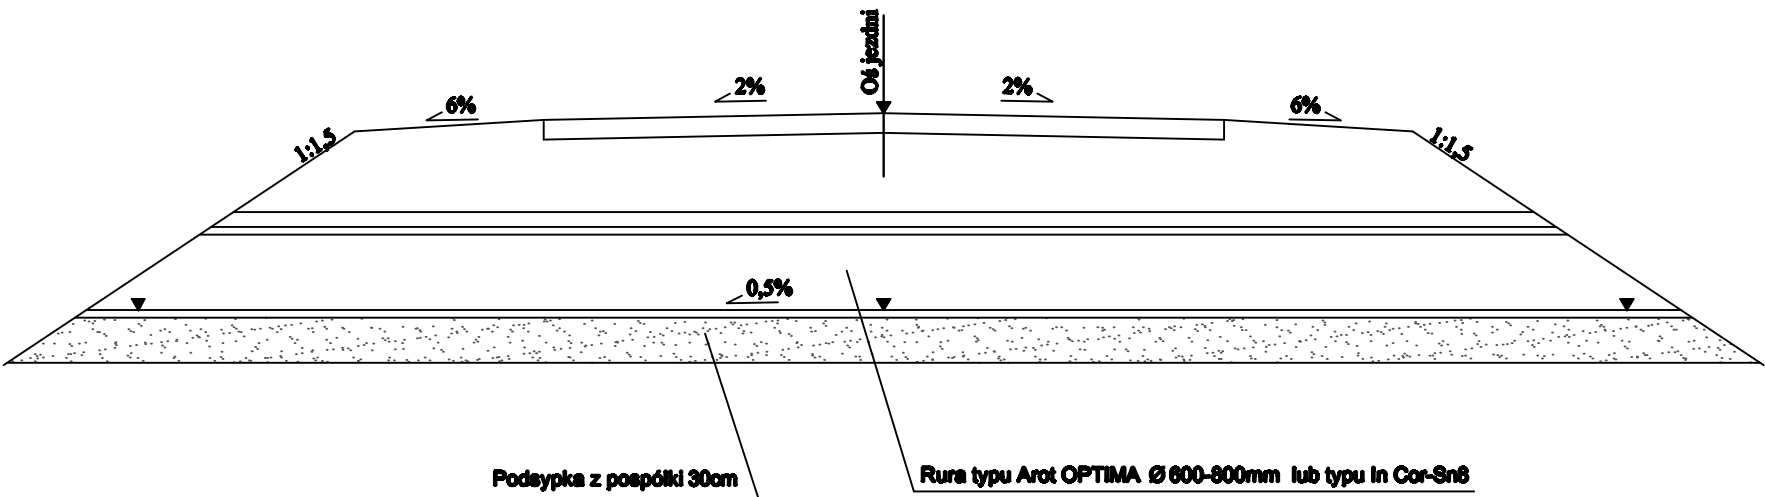

Przepust w km 0+010,20	rzędna wlotu l.str 130,63	rzędna wylotu p.str 130,57	L=13,00 Ø 60 cm
Przepust w km 0+412,30	rzędna wlotu l.str 129,43	rzędna wylotu p.str 129,37	L= 12,00 Ø 60 cm
Przepust w km 1+108,50	rzędna wlotu l.str 133,84	rzędna wylotu p.str 133,76	L= 13,00 Ø 60 cm
Przepust w km 1+251,00	rzędna wlotu p.str 132,44	rzędna wylotu l.str 132,36	L= 13,00 Ø 60 cm
Przepust w km 1+438,30	rzędna wlotu p.str 134,04	rzędna wylotu l.str 133,96	L= 13,00 Ø 60 cm
Przepust w km 1+697,20	rzędna wlotu p.str 130,24	rzędna wylotu l.str 130,16	L= 14,00 Ø 80 cm-ist. do przebudowy
Przepust w km 1+776,20	rzędna wlotu p.str 130,54	rzędna wylotu l.str 130,46	L= 14,00 Ø 80 cm-ist. do przebudowy
Przepust w km 1+894,89	rzędna wlotu p.str 130,84	rzędna wylotu l.str 130,76	L= 14,00 Ø 80 cm-ist. do przebudowy
Przepust w km 2+025,00	rzędna wlotu p.str 130,44	rzędna wylotu l.str 130,36	L= 14,00 Ø 80 cm
Przepust w km 2+073,20	rzędna wlotu p.str 130,74	rzędna wylotu l.str 130,66	L= 12,00 Ø 60 cm

PRZEPUST POD ZJAZDEM SKALA 1:50

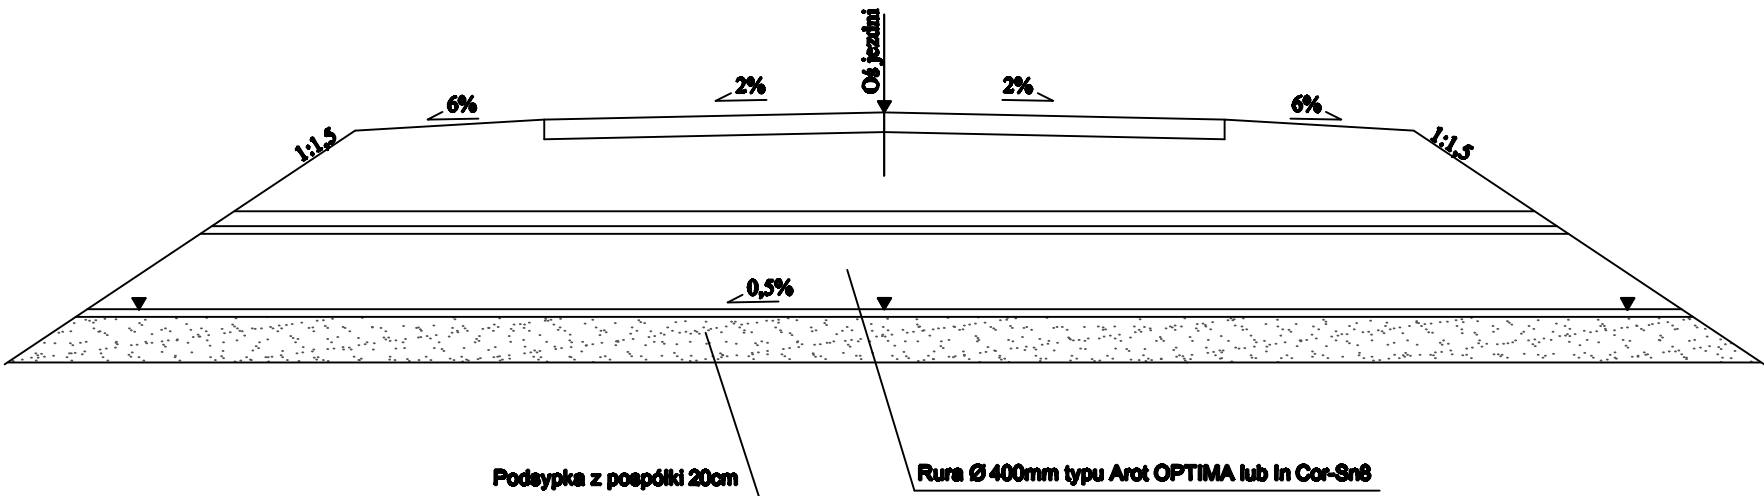

PROJEKTOWANIE I NADZORY RENATA STANKIEWICZ 16-400 SUWAŁKI, UL. BŁECKA 23			
OBIEKT ADRES	PRZEBUDOWA DROGI POWIATOWEJ NR 1187B JABŁOŃSKIE-TOPEŁÓWKA-MAZURKI (ODCINEK MAZURKI-TOPEŁÓWKA)	DATA 12.2009	
	Branda drogowa	Numer uprawnień	Podpis
Projektant	inż.RENATA STANKIEWICZ	PDL/0030/ZOOD/04	
TYTUŁ RYS.	PRZEPUST POD DROGĄ I ZJAZDAMI	SKALA 1:50	RYS.NR D-4