



MIEJSCOWY PLAN ZAGOSPODAROWANIA PRZESTRZENNEGO PN. „SPECJALNA STREFA EKONOMICZNA” W GMINIE AUGUSTÓW

RYSUNEK PLANU ŻARNOWO PIERWSZE

Skala 1:1000

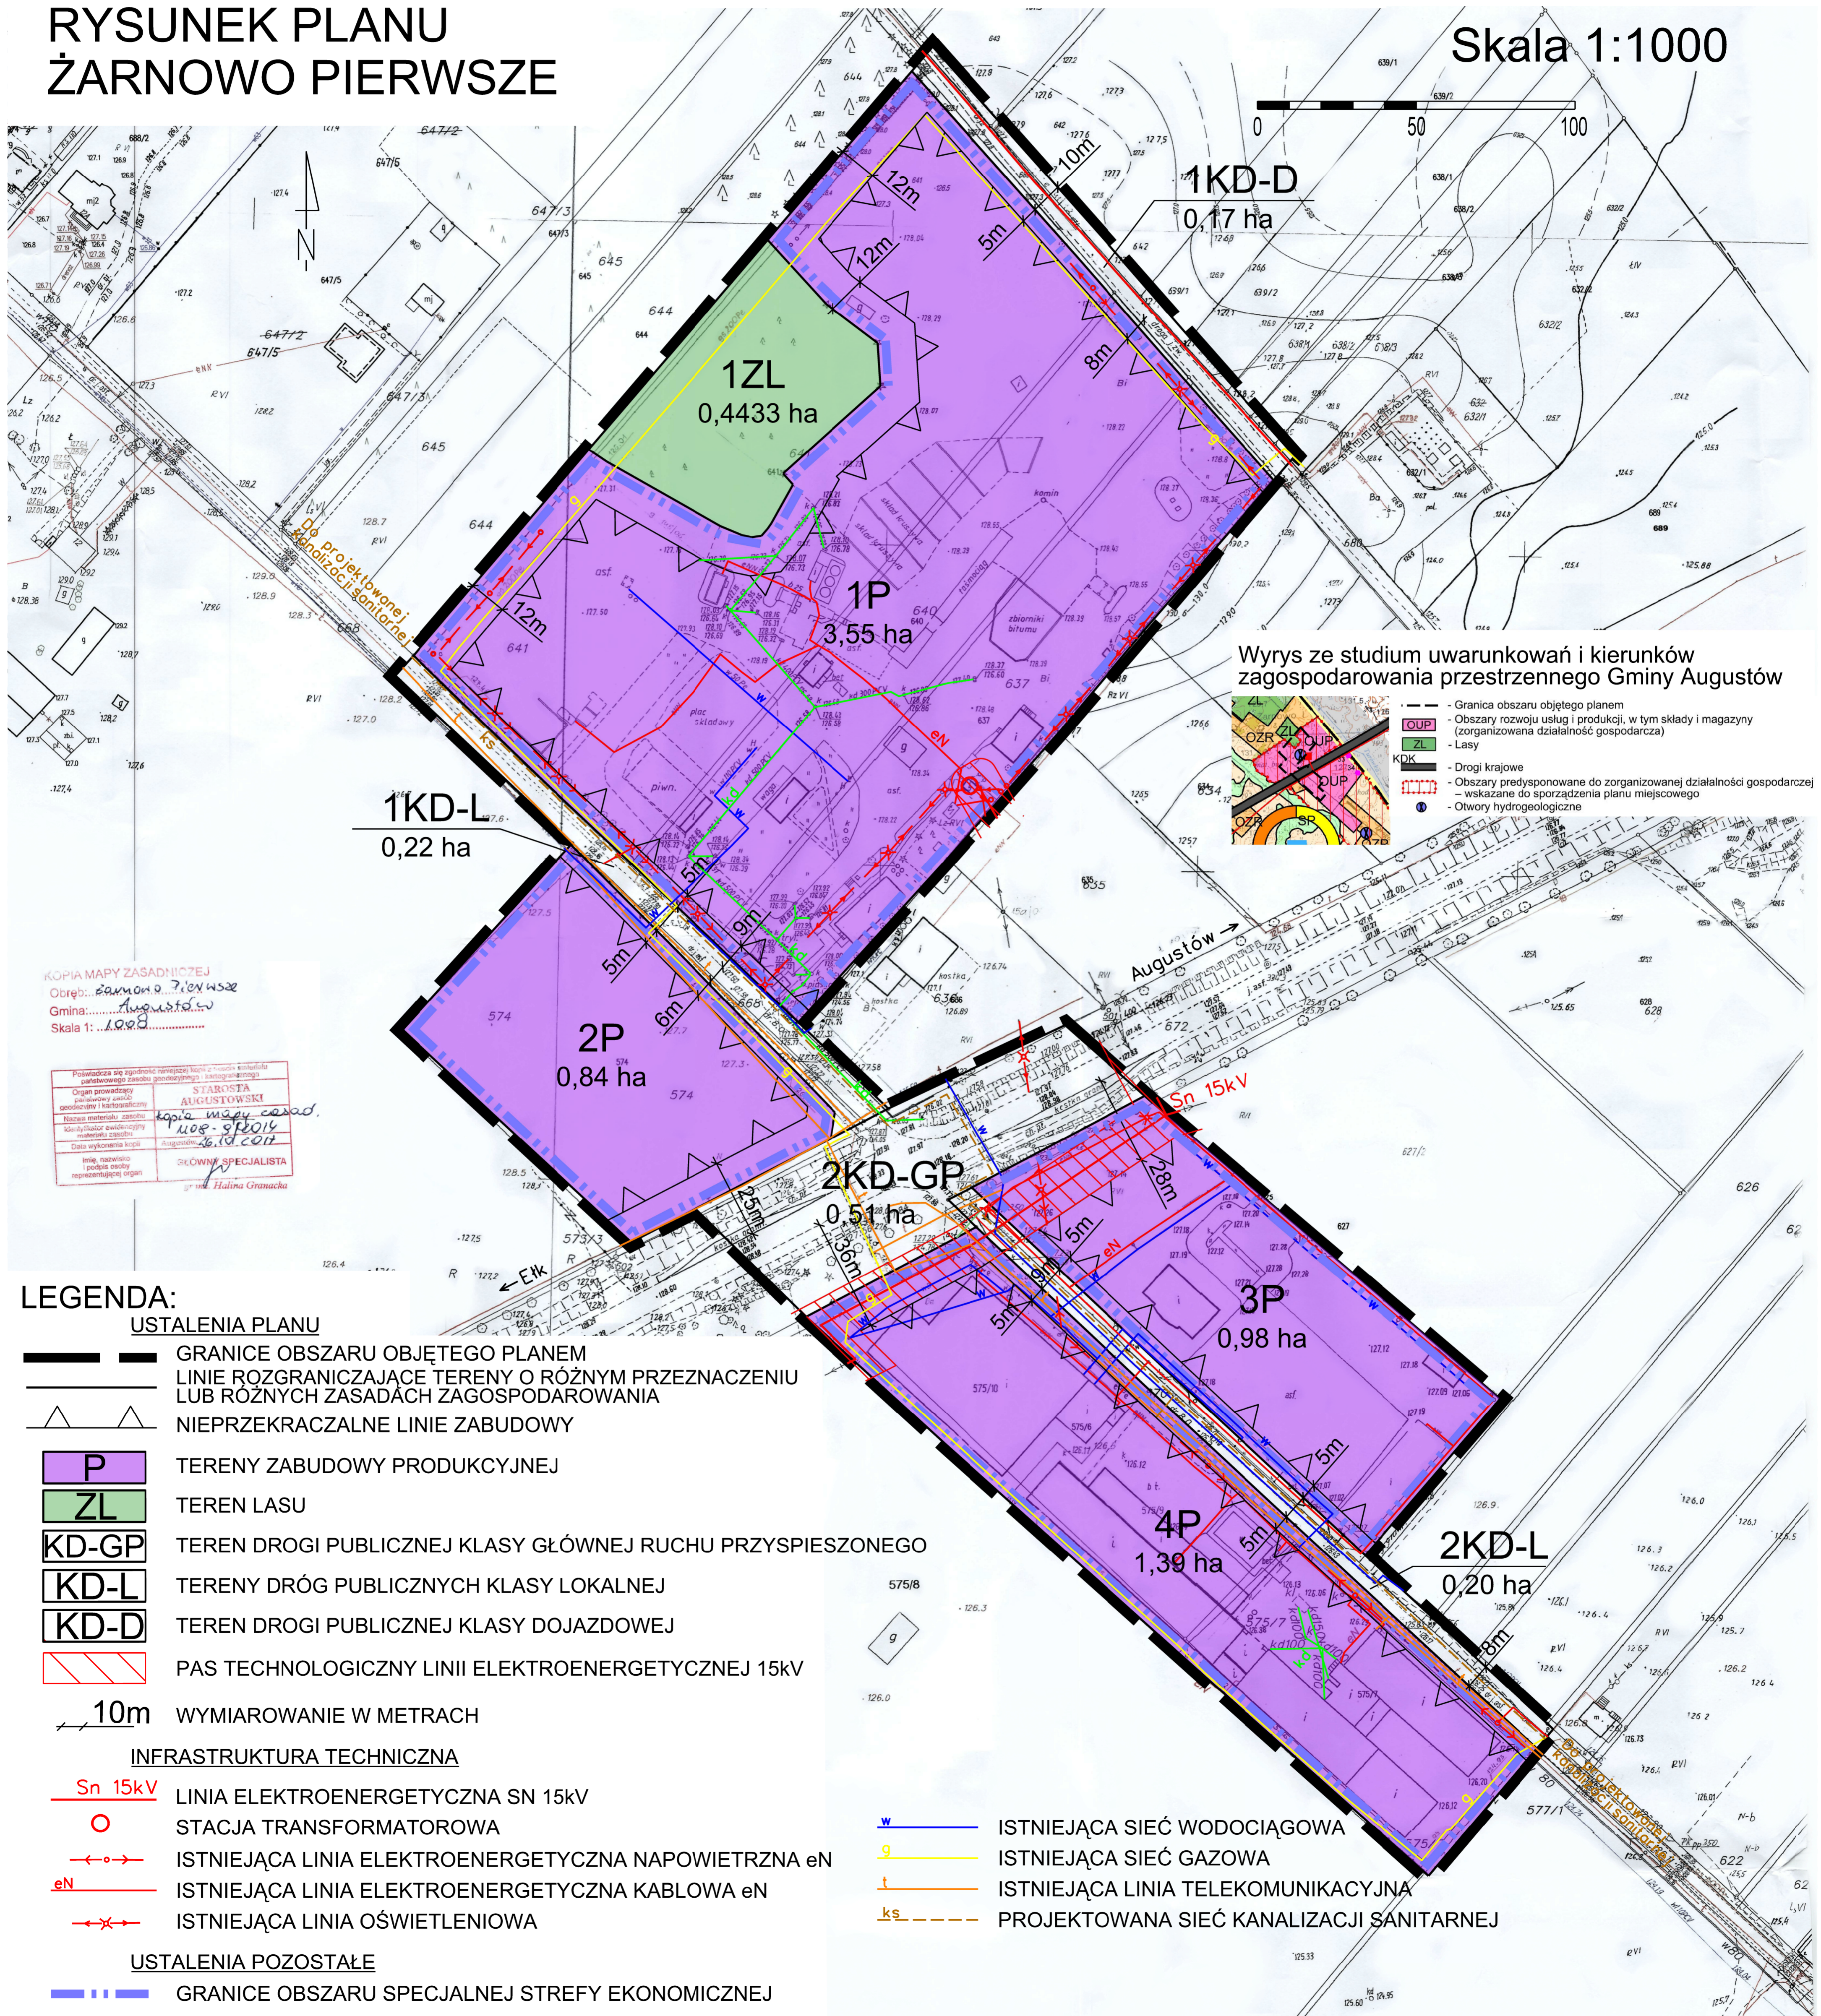

Wyrys ze studium uwarunkowań i kierunków zagospodarowania przestrzennego Gminy Augustów

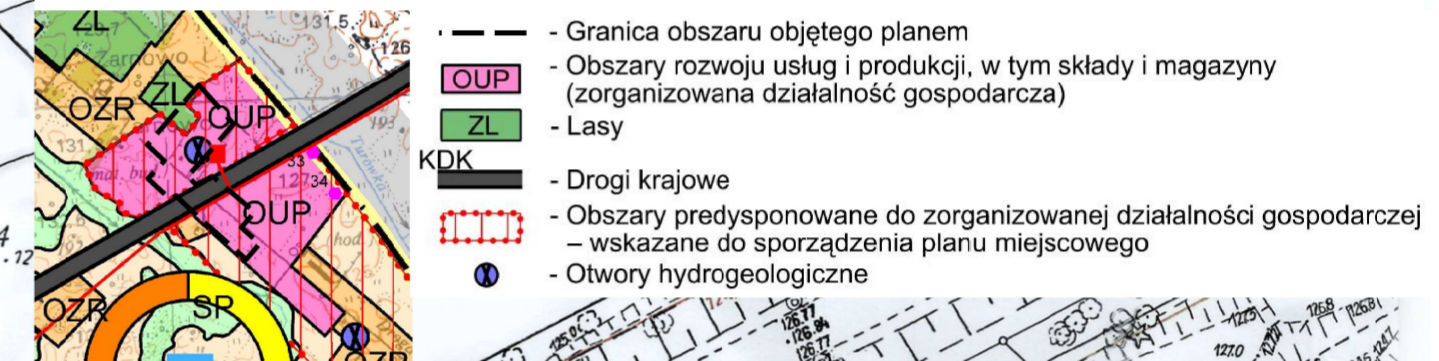

KOPIA MAPY ZASADNICZEJ
Obręb: 240001.0.7.10.14.22
Gmina: Augustów
Skala 1:.....

Posiada się zgodność nanieśniętej kopii z katalożem katalożem państwowego zasobu geodezyjnego i kartograficznego
Organ prowadzący geodezyjny urząd geodezyjny i kartograficzny
Nazwa materiału zasadniczego
Identyfikator ewidencyjny materiału zasadniczego
Data wykonania kopii
Imię, nazwisko i podpis osoby reprezentującej organ

STAROSTA AUGUSTOWSKI
kopie mapy zasadniczej
1408-9/2014
Augustów, 16.10.2014
SKŁÓWNIK SPECJALISTA
Halina Granacka

LEGENDA:

USTALENIA PLANU

- GRANICE OBSZARU OBJĘTEGO PLANEM
- LINIE ROZGRANICZAJĄCE TERENY O RÓŻNYM PRZEZNACZENIU LUB RÓŻNYCH ZASADACH ZAGOSPODAROWANIA
- NIEPRZEKRACZALNE LINIE ZABUDOWY
- P TERENY ZABUDOWY PRODUKCYJNEJ
- ZL TEREN LASU
- KD-GP TEREN DROGI PUBLICZNEJ KLASY GŁÓWNEJ RUCHU PRZYSPIESZONEGO
- KD-L TERENY DRÓG PUBLICZNYCH KLASY LOKALNEJ
- KD-D TEREN DROGI PUBLICZNEJ KLASY DOJAZDOWEJ
- PAS TECHNOLOGICZNY LINII ELEKTROENERGETYCZNEJ 15kV

10m WYMIAROWANIE W METRACH

INFRASTRUKTURA TECHNICZNA

- LINIA ELEKTROENERGETYCZNA SN 15kV
- STACJA TRANSFORMATOROWA
- ISTNIEJĄCA LINIA ELEKTROENERGETYCZNA NAPOWIETRZNA eN
- ISTNIEJĄCA LINIA ELEKTROENERGETYCZNA KABLOWA eN
- ISTNIEJĄCA LINIA OŚWIETLENIOWA

- W ISTNIEJĄCA SIĘĆ WODOCIĄGOWA
- G ISTNIEJĄCA SIĘĆ GAZOWA
- t ISTNIEJĄCA LINIA TELEKOMUNIKACYJNA
- ks PROJEKTOWANA SIĘĆ KANALIZACJI SANITARNEJ

USTALENIA POZOSTAŁE

- GRANICE OBSZARU SPECJALNEJ STREFY EKONOMICZNEJ