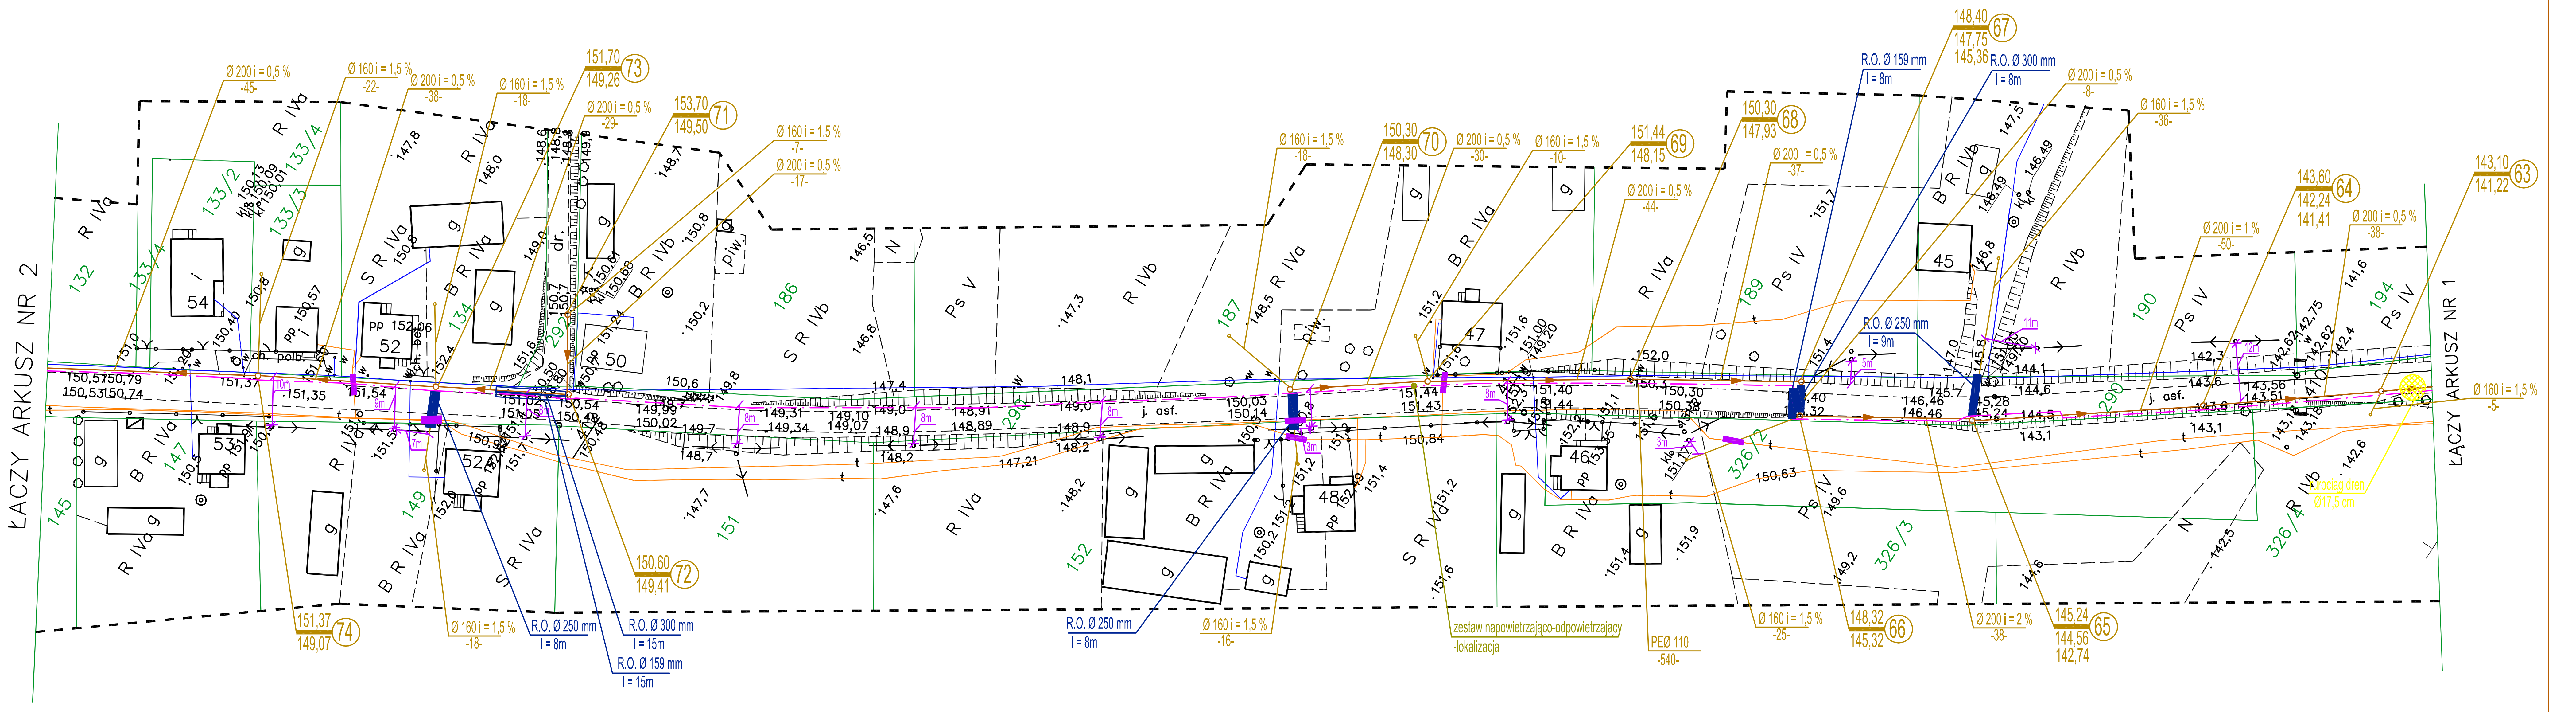

LEGENDA

P1 ∘ PROJEKTOWANA PRZEPOMPOWNIA SIECIOWA

P1 ∘ PROJEKTOWANA PRZEPOMPOWNIA INDYWIDUALNA, PRZYDOMOWA

ks — PROJEKTOWANA SIEĆ KANALIZACJI SANITARNEJ

kt — PROJEKTOWANA SIEĆ KANALIZACJI TŁOCZNEJ

ks — PROJEKTOWANE PRZYŁĄCZE K.S.

∘ PROJEKTOWANA STUDNIA KS SIECIOWA ø1000 LUB 1200

∘ PROJEKTOWANA STUDNIA KS PRZYKANALIKOWA ø425

PRZEJŚCIE POD PRZESZKODĄ (DROGĄ, ROWEM) W RURZE OSŁONOWEJ–ROZKOP

PRZEJŚCIE POD PRZESZKODĄ (DROGĄ, ROWEM) W RURZE OSŁONOWEJ–PRZEWIERT

● LOKALIZACJA PUNKTU BADAŃ GEOTECHNICZNYCH

● LOKALIZACJA ZESTAWU NAPOWIETRZAJĄCO–ODPOWIETRZAJĄCEGO

eNN — ISTNIEJĄCY KABEL eNN

t — ISTNIEJĄCY KABEL TELEKOM.

PRZEPUST DWUDZIELNY A160PS firmy AROT NA KABLU TEL. I eNN

w — ISTNIEJĄCA SIEĆ WODOCIĄGOWA

ks — ISTNIEJĄCE PRZYŁĄCZE KS

PROJEKTOWANE ZASILANIE ENERGET. PRZEPOMPOWNI

RUROCIĄGI UŁOŻONE W ZIEMI

BIURO PROJEKTOWE PROJEKTOR
PROJEKTOR Renata Kuczyńska
ul. NONIEWICZA 85C
tel/fax (087) 563-16-14

TYTUŁ RYSUNKU	PROJEKT ZAGOSPODAROWANIA TERENU TRASA SIECI KANALIZACJI SANITARNEJ				SKALA 1:1000
NAZWA PRZEDSIĘWZIĘCIA ADRES INWESTYCJI	PROJEKT BUDOWLANO–WYKONAWCZY SIECI KANALIZACJI SANITARNEJ GRAWITACYJNEJ I TŁOCZNEJ TOPIŁÓWKA, JABŁOŃSKIE, JANÓWKA, GMINA AUGUSTÓW				NR RYSUNKU 1A T
		PROJEKTANT	OPRACOWAŁ	SPRAWDZIŁ	
PROJEKTANT nr uprawnień podpis	BRANŻA SANITARNA	mgr inż. RENATA KUCZYŃSKA nr upr. BŁ/87/02	mgr inż. LIDIA ORŁOWSKA mgr inż. ANNA OŁÓW	mgr inż. ANDRZEJ URBANOWICZ nr upr. SUW–1/96	
PROJEKTANT nr uprawnień podpis	BRANŻA ELEKTRYCZNA	inż. WIESŁAW KONDRACKI nr upr. BŁ/81/98	mgr inż. SŁAWOMIR SAKOWSKI	mgr inż. ROBERT GRODZKI nr upr. PDL/0101/POOE/06	DATA PAŹDZIERNIK 2011 r.

PROJEKT CHRONIONY USTAWA O PRAWIE AUTORSKIM