


WSPÓLRZĘDNE TRASY

KYS.NR 6  
arkusz 1

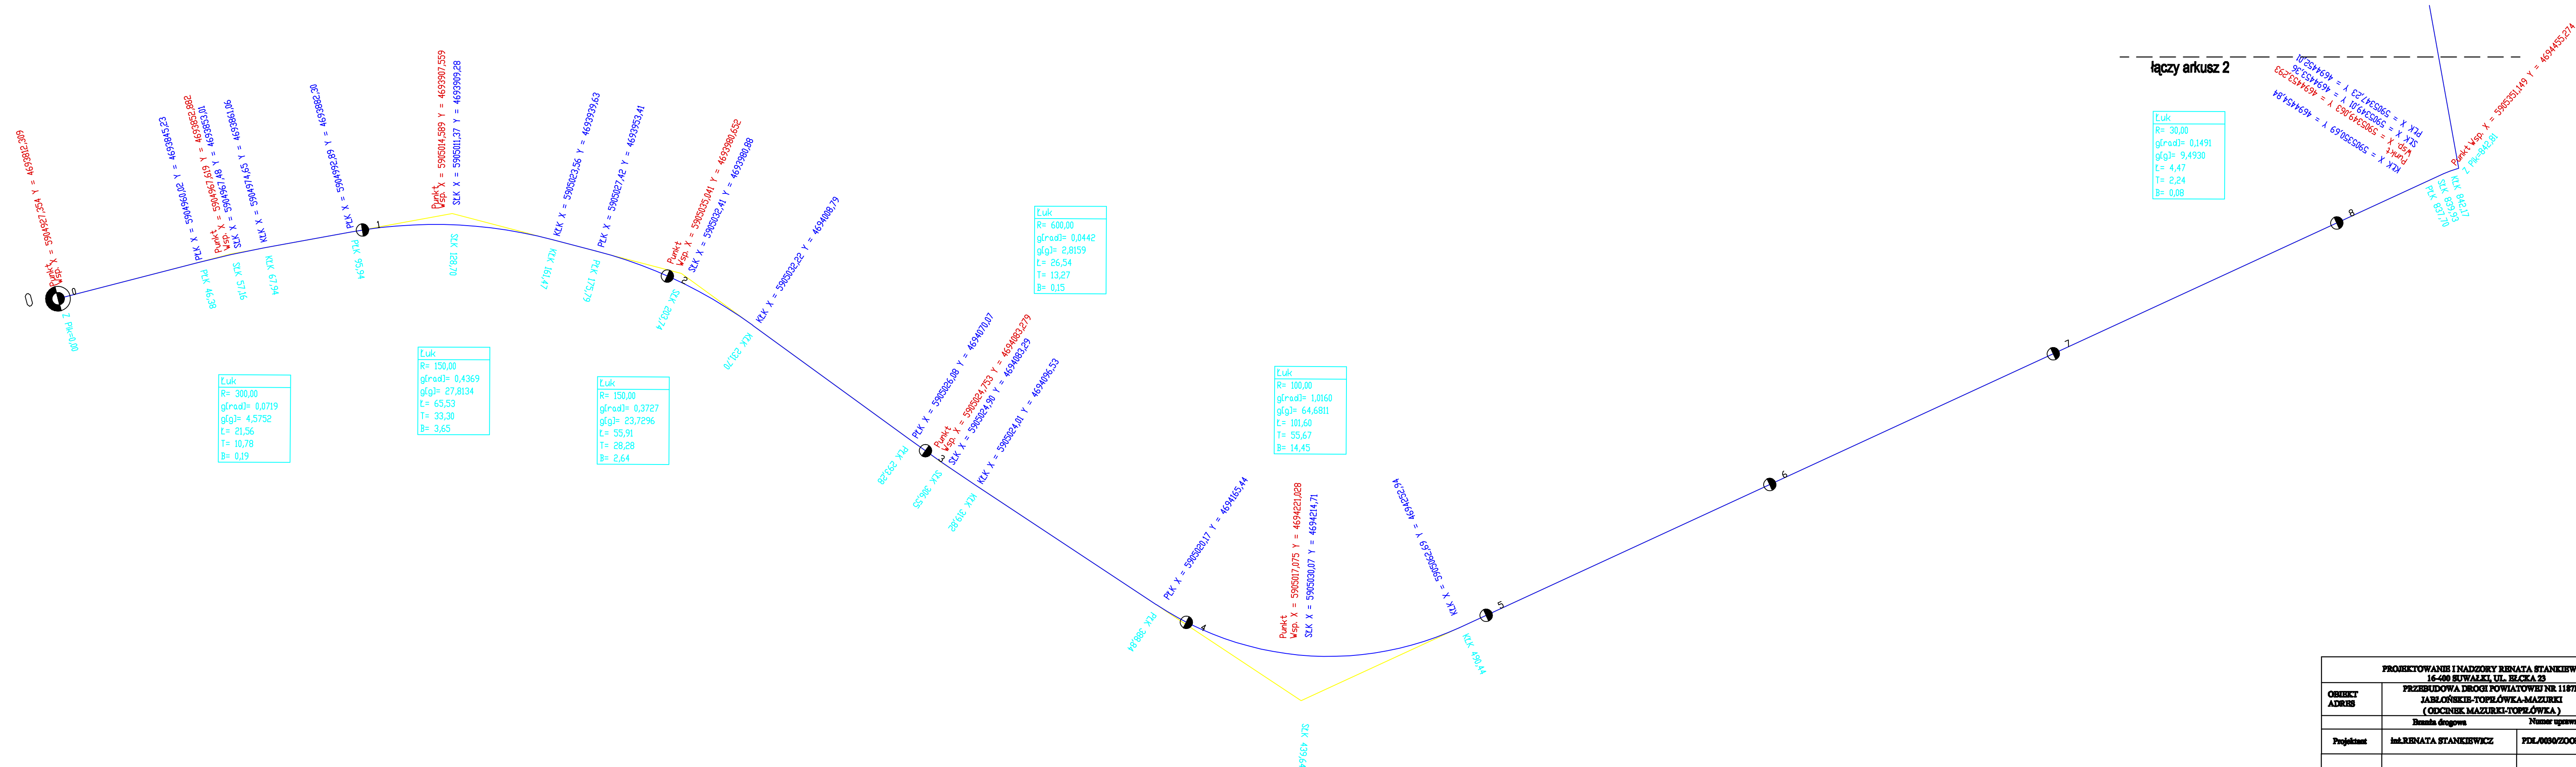

PROJEKTOWANIE I NADZORY RENATA STANKIEWICZ 16-400 BUWAŁKI, UL. BŁEKA 23			
OBIEKT ADRES	PRZEBUDOWA DRÓG POWIATOWYCH NR 1187B JABŁONSKIE-TOPIŁÓWKA-MAZURKI (ODCINEK MAZURKI-TOPIŁÓWKA)	DATA 12.2009	
Projektant	Imię RENATA STANKIEWICZ	Numer uprawnień FDL/0030/ZOOD/04	Podpis
TYTUŁ KYS.	WSPÓLRZĘDNE TRASY		KYS.NR D-6 arkusz 1